



용설장치 상세 결선도

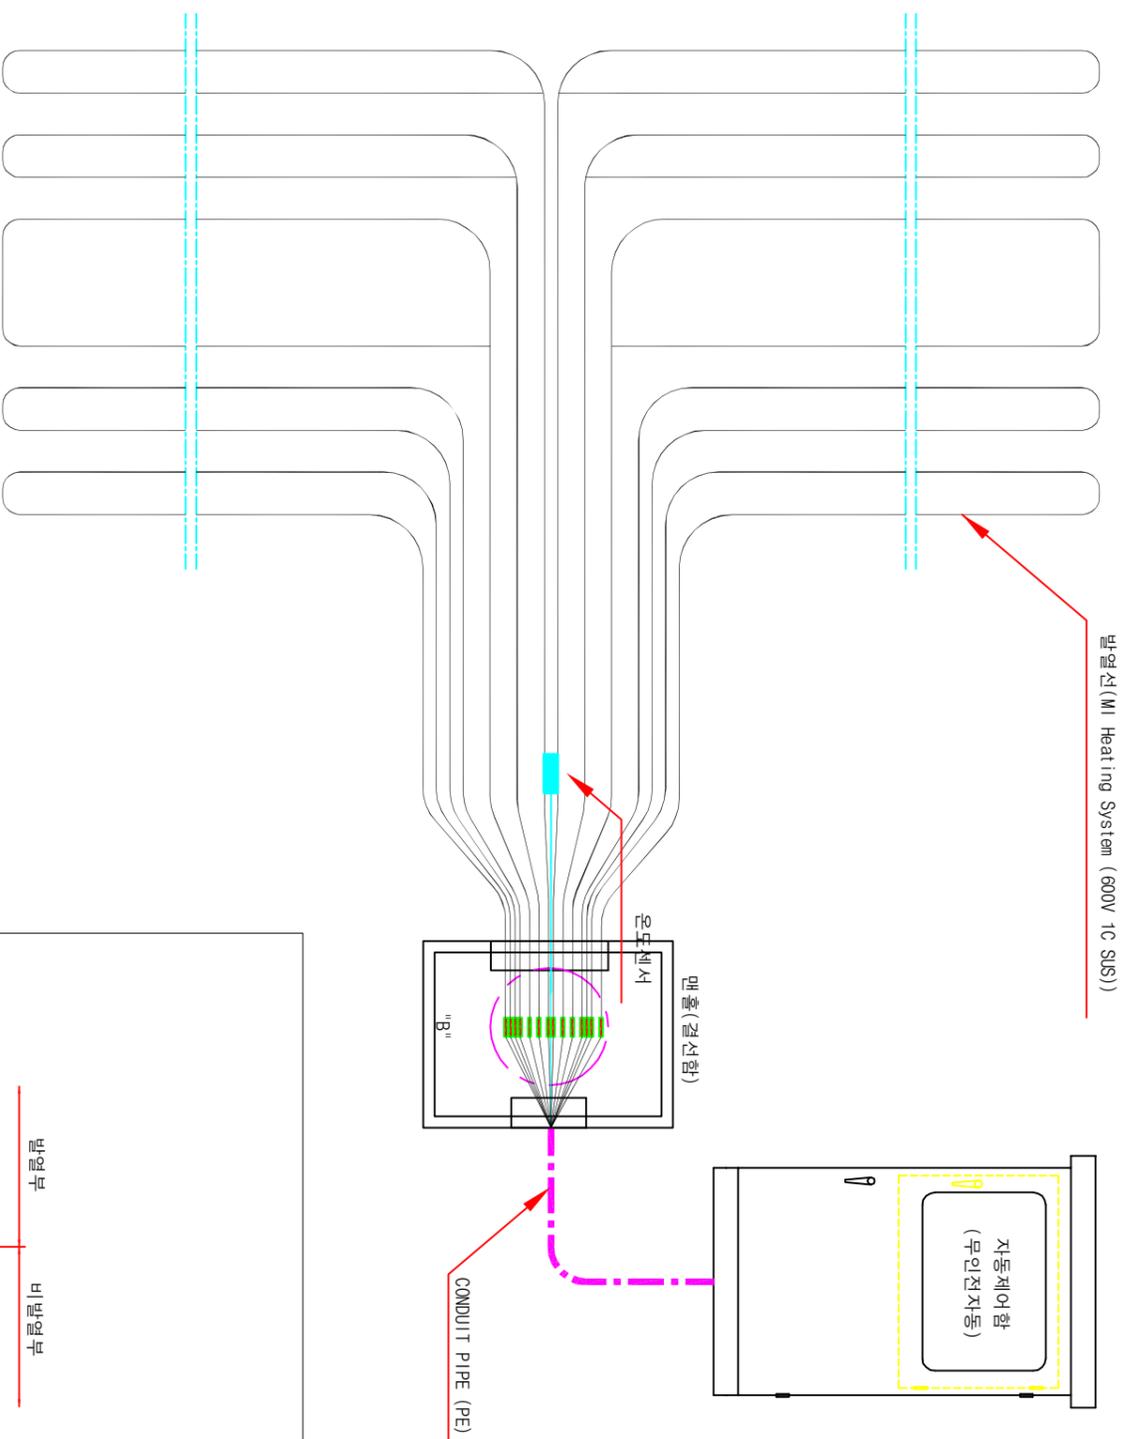

상세도 "B"

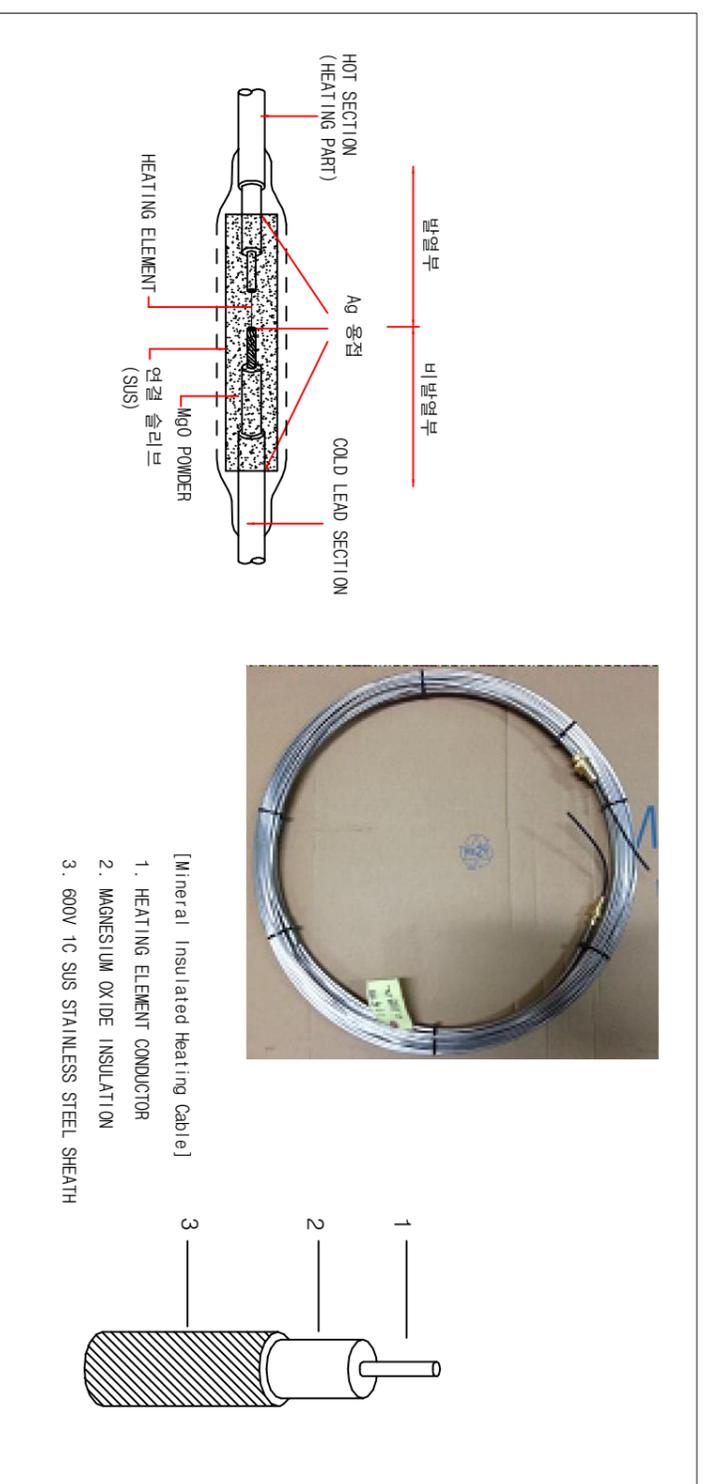

사	업	명	사	행	정	공	역	회	사	축	척	설	계	일	지	도	면	명	도	면	번호
성북구 보국문로 30길 용설시스템			sb성북 성북구청			HAN JIN			(주) 한진엔지니어링 HAN JIN ENGINEERING CO., LTD			A3: 1/15		2018.04		용설장치 상세 결선도			HU-SMS-04		