


# 조성계획도 (변경후)

## 개포 근린공원

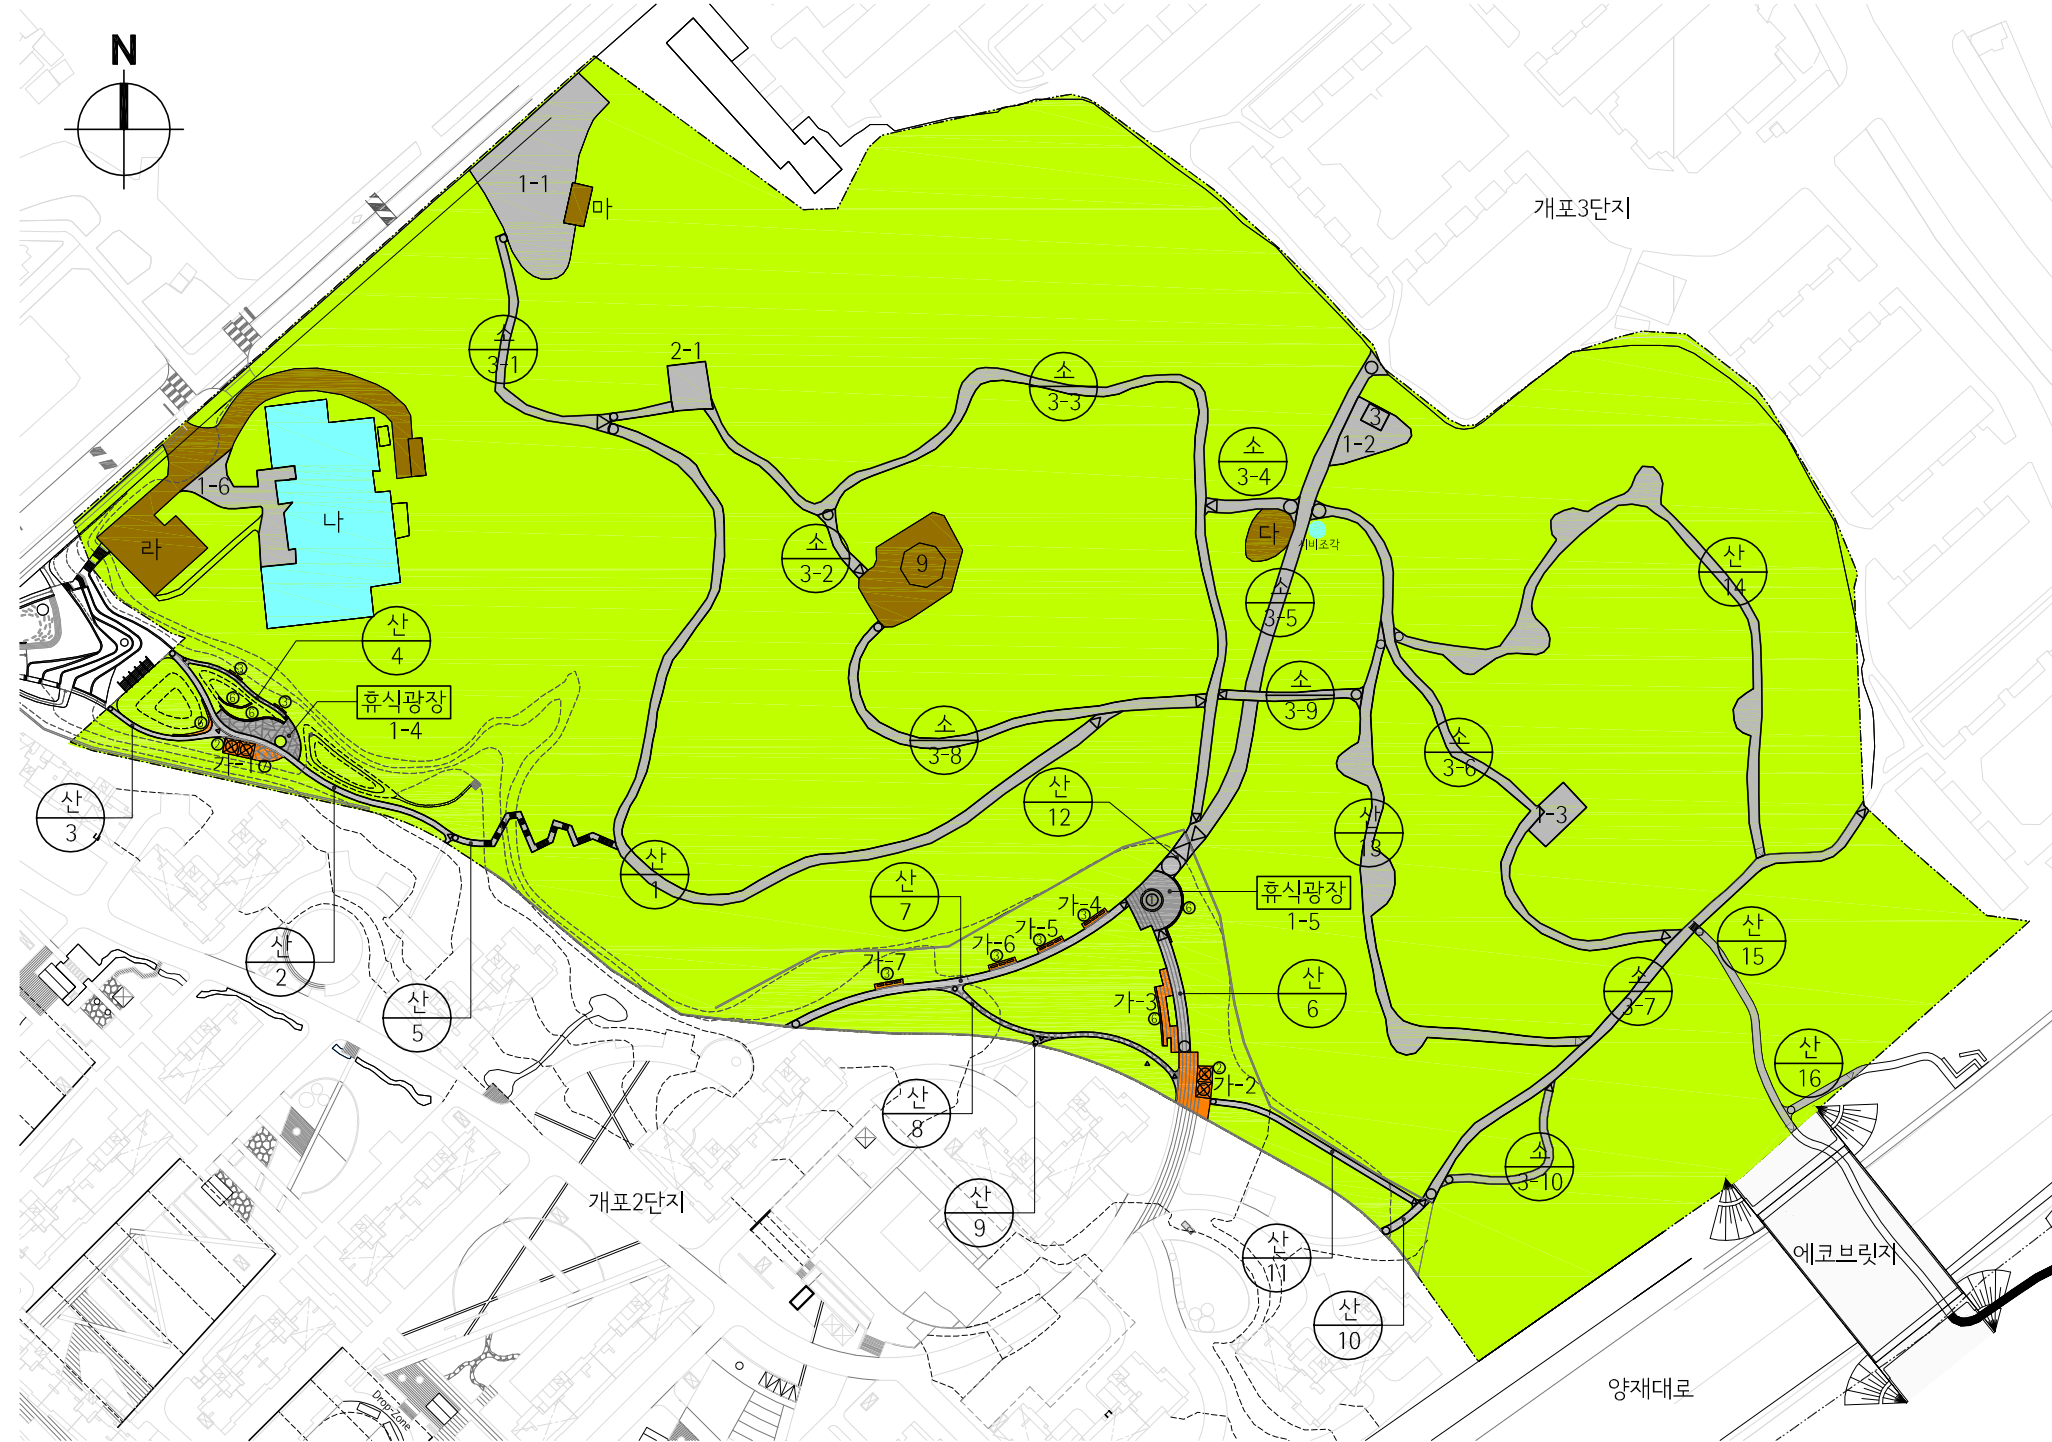

### ■ 시설 조서

구분	시설명	부호	면적	비고(기)
부지면적			97,360.9	140
기반 시설	소계		6,943	
	도로		4,972	
	진입광장	1-1	980	
	휴식광장	1-2	280	
	휴식광장	1-3	147	
	휴식광장	1-4	108	
	휴식광장	1-5	132	
진입광장	1-6	324		
조경 시설	소계		107	
	쉼터	2-1	40	
	파고라	3	60	
플랜터	①	7		
휴양 시설	소계		331	63
	벤치		-	(31)
	휴게소	가-1	61	
	휴게소	가-2	128	
	휴게소	가-3	58	
	휴게소	가-4	12	
	휴게소	가-5	12	
	휴게소	가-6	12	
	휴게소	가-7	12	
	파고라	②	-	(4)
	등의자	③	-	(16)
	평의자	④	-	(12)
	앉음벽	⑤	36	
운동 시설	소계		-	2
	체력단련시설	⑥	-	(2)
교양 시설	소계		1,242.04	
	시비조각		-	(1)
편익 시설	소계		1,750.17	6
	전망대	9	520	
	음수대		-	(6)
	약수터	다	135	
주차장	라	1,052		
화장실	마	43.17		
관리 시설	소계		-	68
	안내판		-	(2)
	공원등		-	(21)
	휴지통		-	(45)
녹지 및 기타			86,987.69	