


하수열원 공사 범위

점선부분은 설비업체 공사분

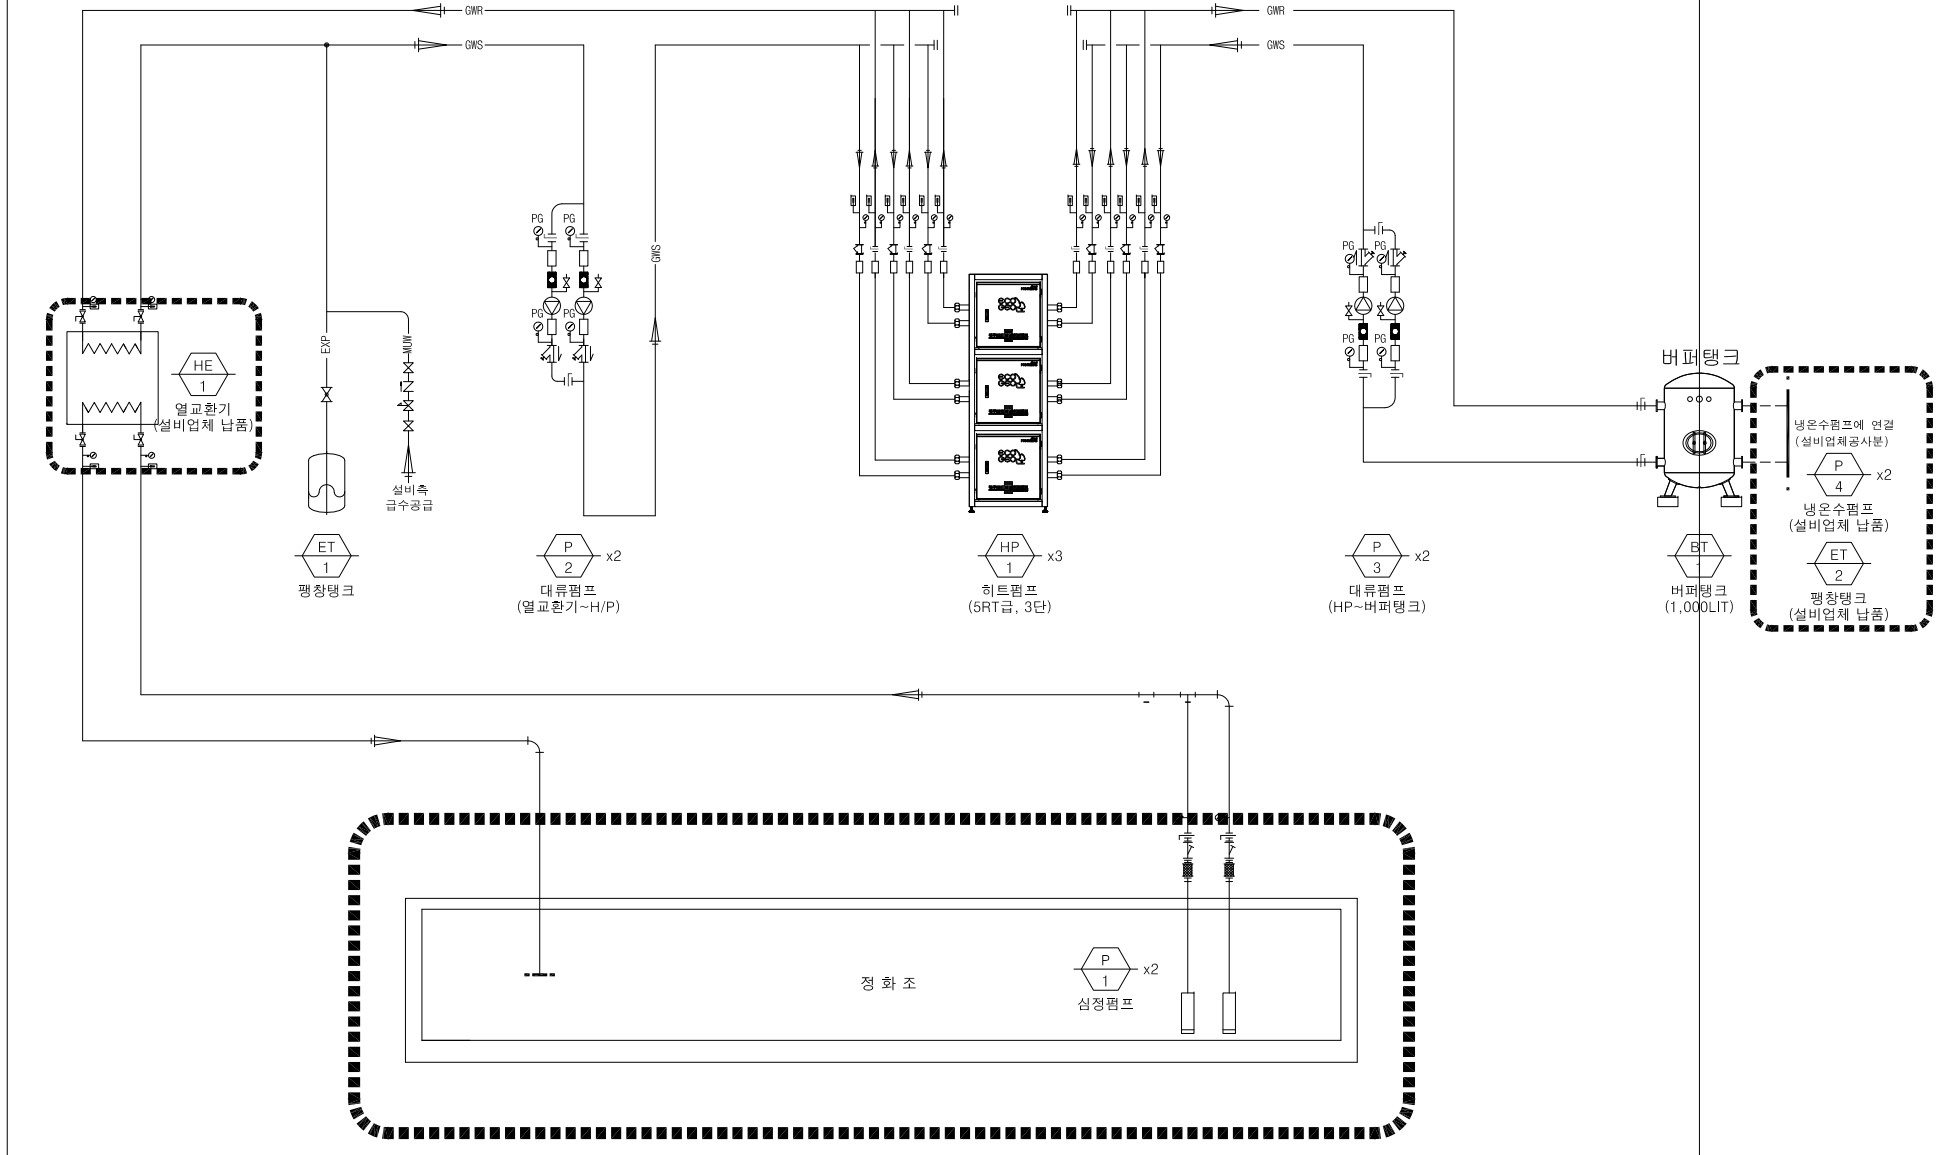

1  
A/01

하수열원 흐름도

S = NONE