
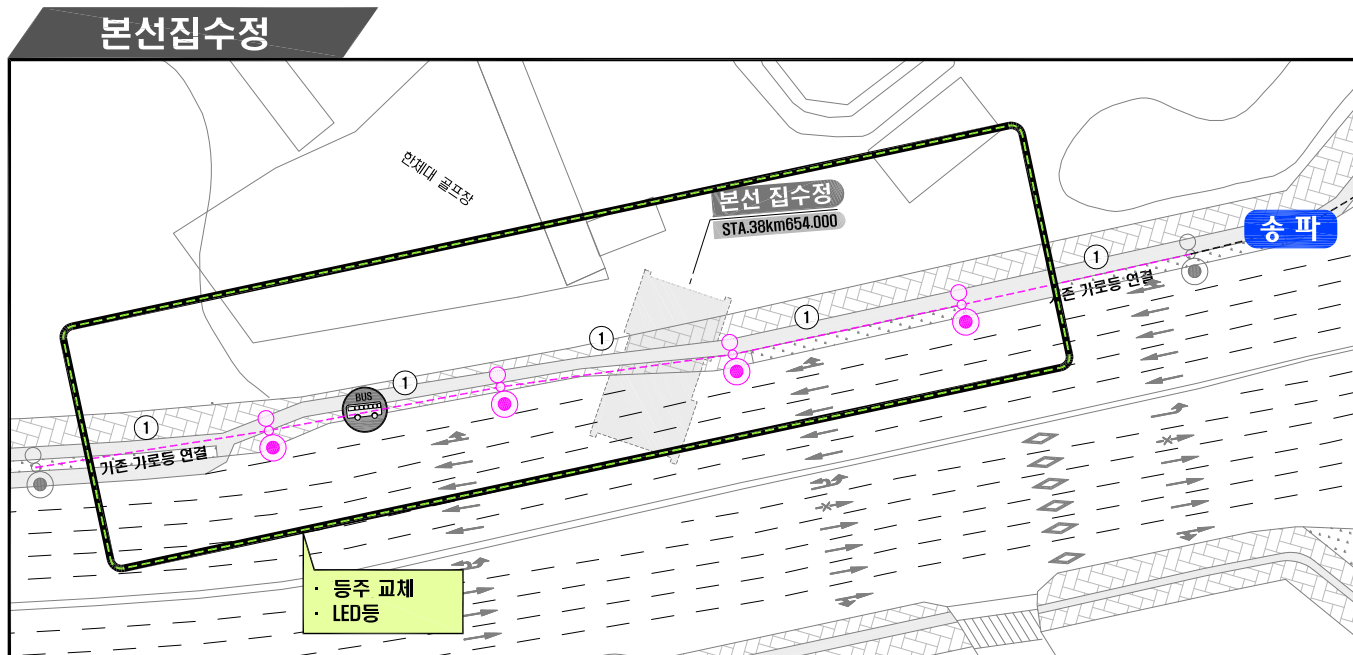


# 가로등 복구 계획도

## (서울지하철 922공구)

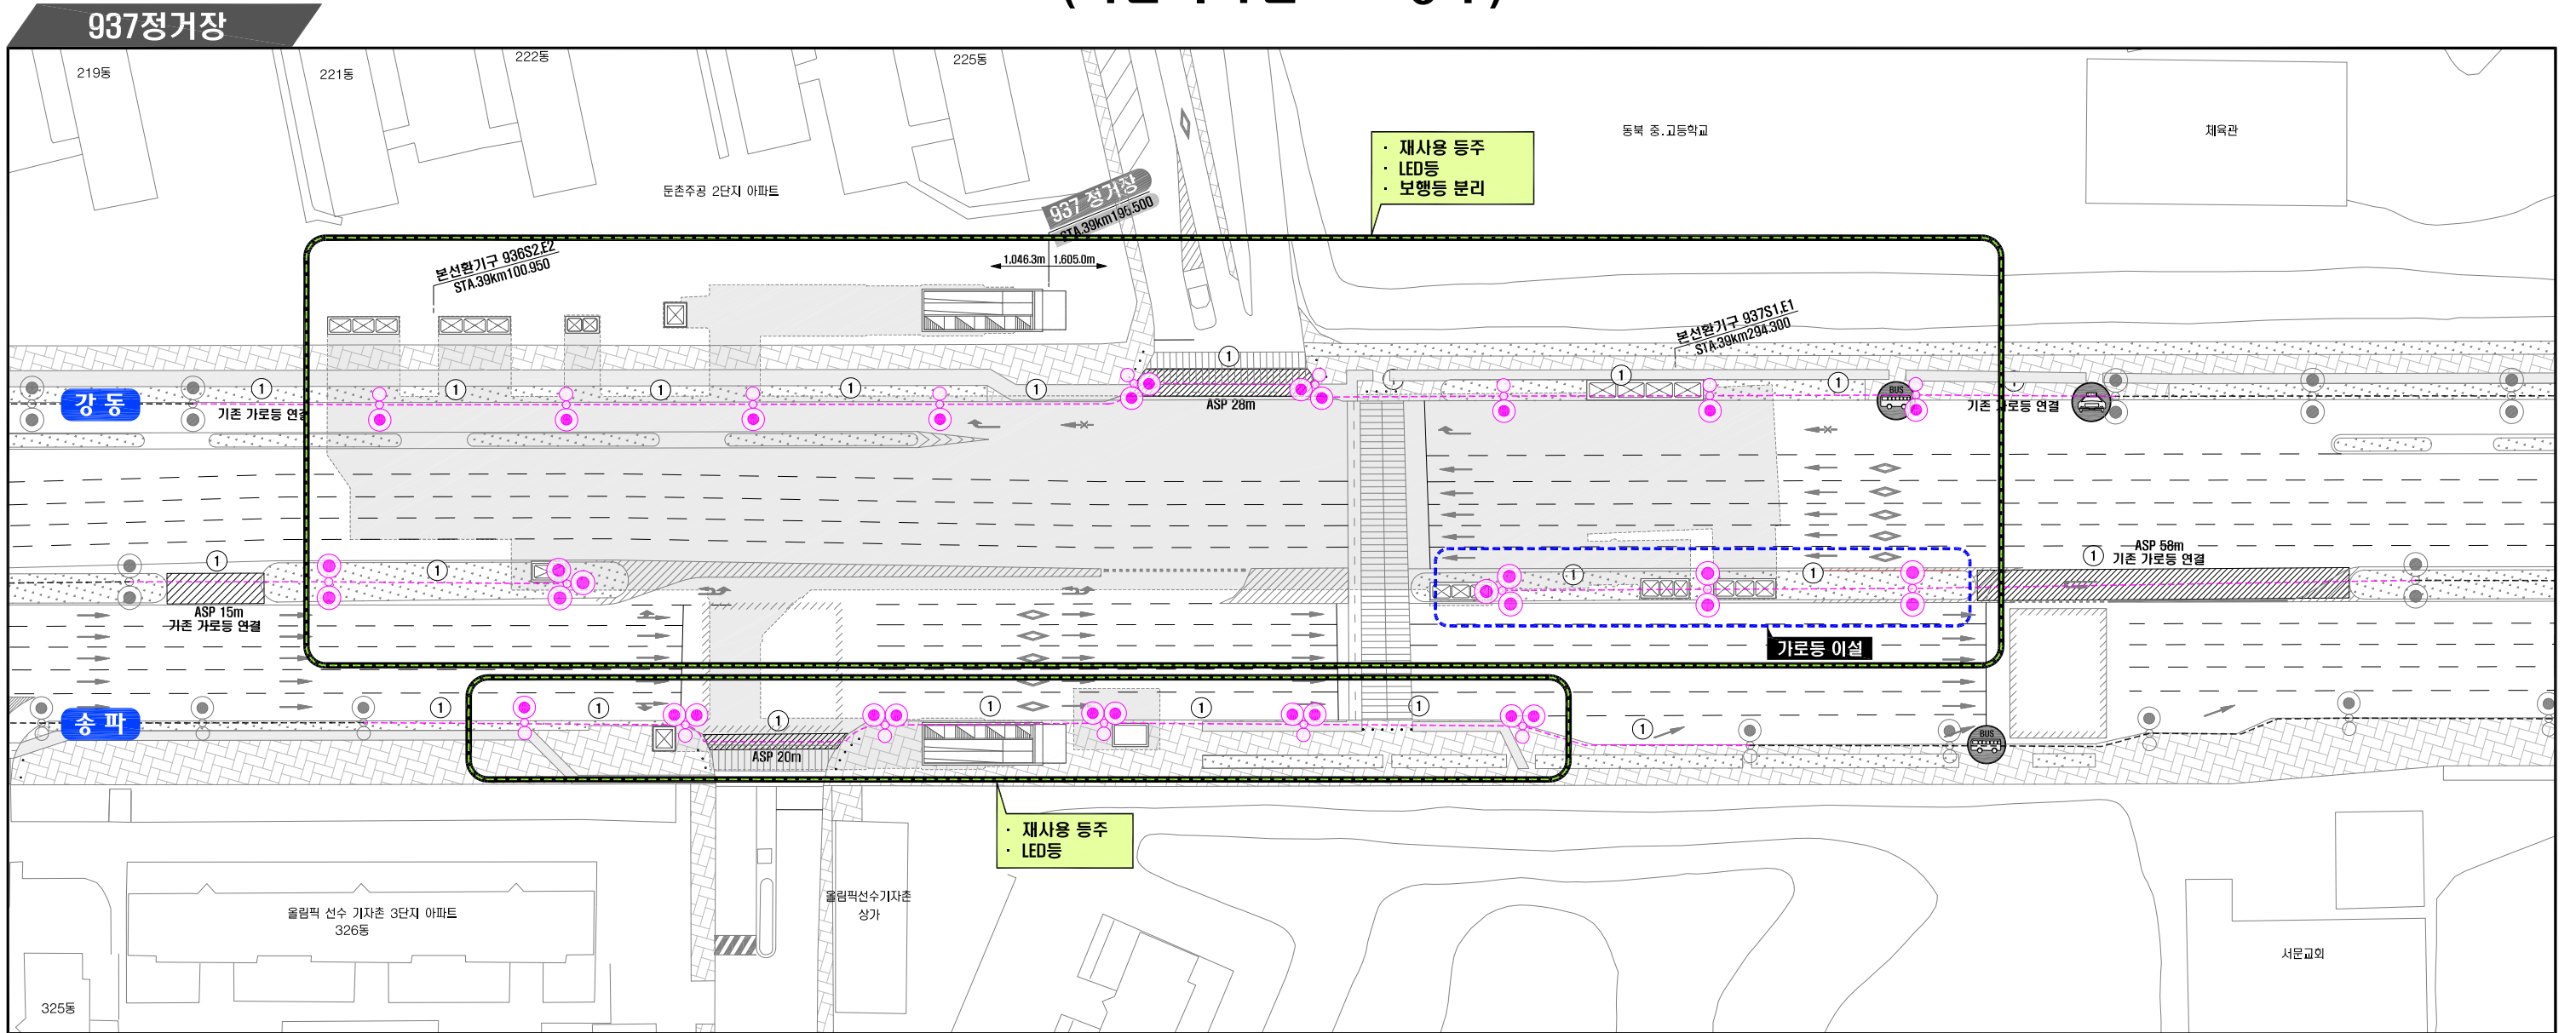

### CABLE SCHEDULE

NO	CABLE & WIRE	CONDUIT
①	F-CV 10mm <sup>2</sup> /1C x 4, F-GV 6mm <sup>2</sup>	CD-P 42C

- 조명기구 신설
- 현장여건에 따라 조명기구나 분전반 위치가 다소 변경 될 수 있으며 변경시 감독관과 협의후 지시에 따라 시공토록 한다.
- 도로횡단구간은 1.2m로 터파기 한다

### NOTE

기 호	규 격	수 량 (본)		비 고
		강 동	송 파	
①	가로등 1등용 (12m, 가로등 LED 150W + 보행등 LED 25W)		5	송 파
	가로등 1등용 (12m, 가로등 LED 100W + 보행등 LED 25W)	7		강 동
②	가로등 2등용 (12m, 가로등 LED 100W + 보행등 LED 25W)	2		
	가로등 2등용 (12m, 가로등 LED 100W)	3	5	
③	가로등 3등용 (12m, 가로등 LED 100W)	2		
계		14	10	
■	기존 분전반			
■	도로횡단구간 표시, 횡단 거리			