
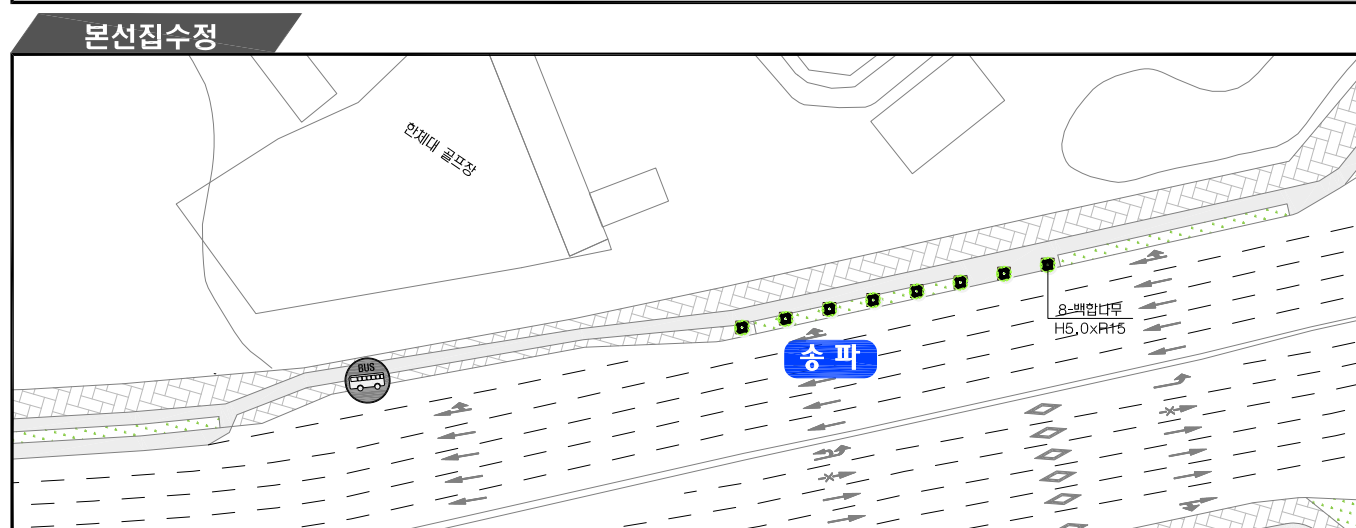
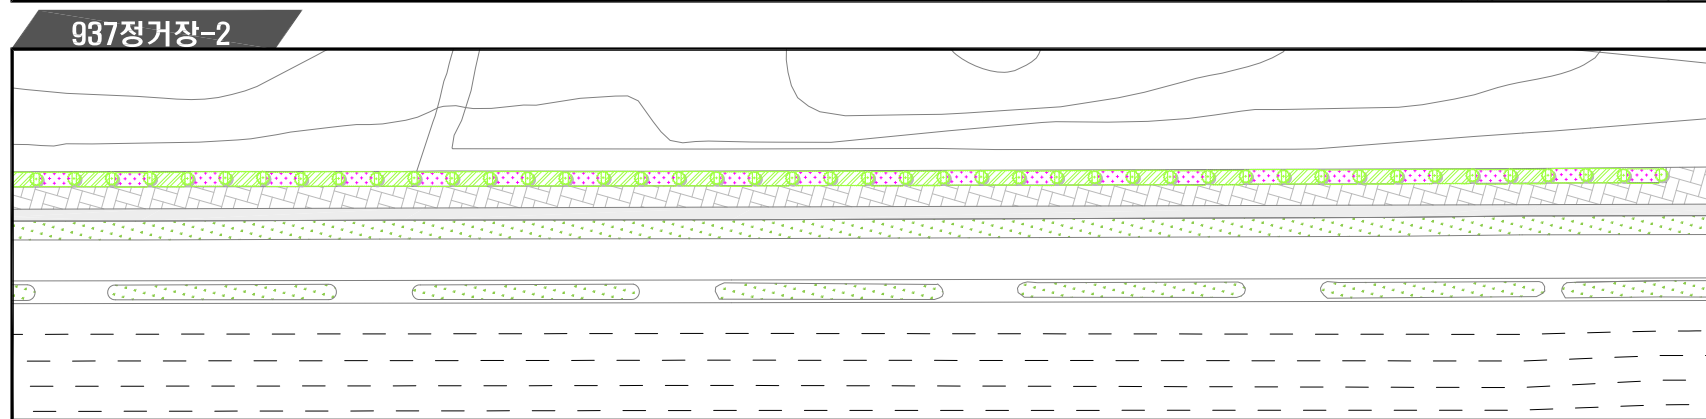


가로수 복구 계획도

(서울지하철 922공구)

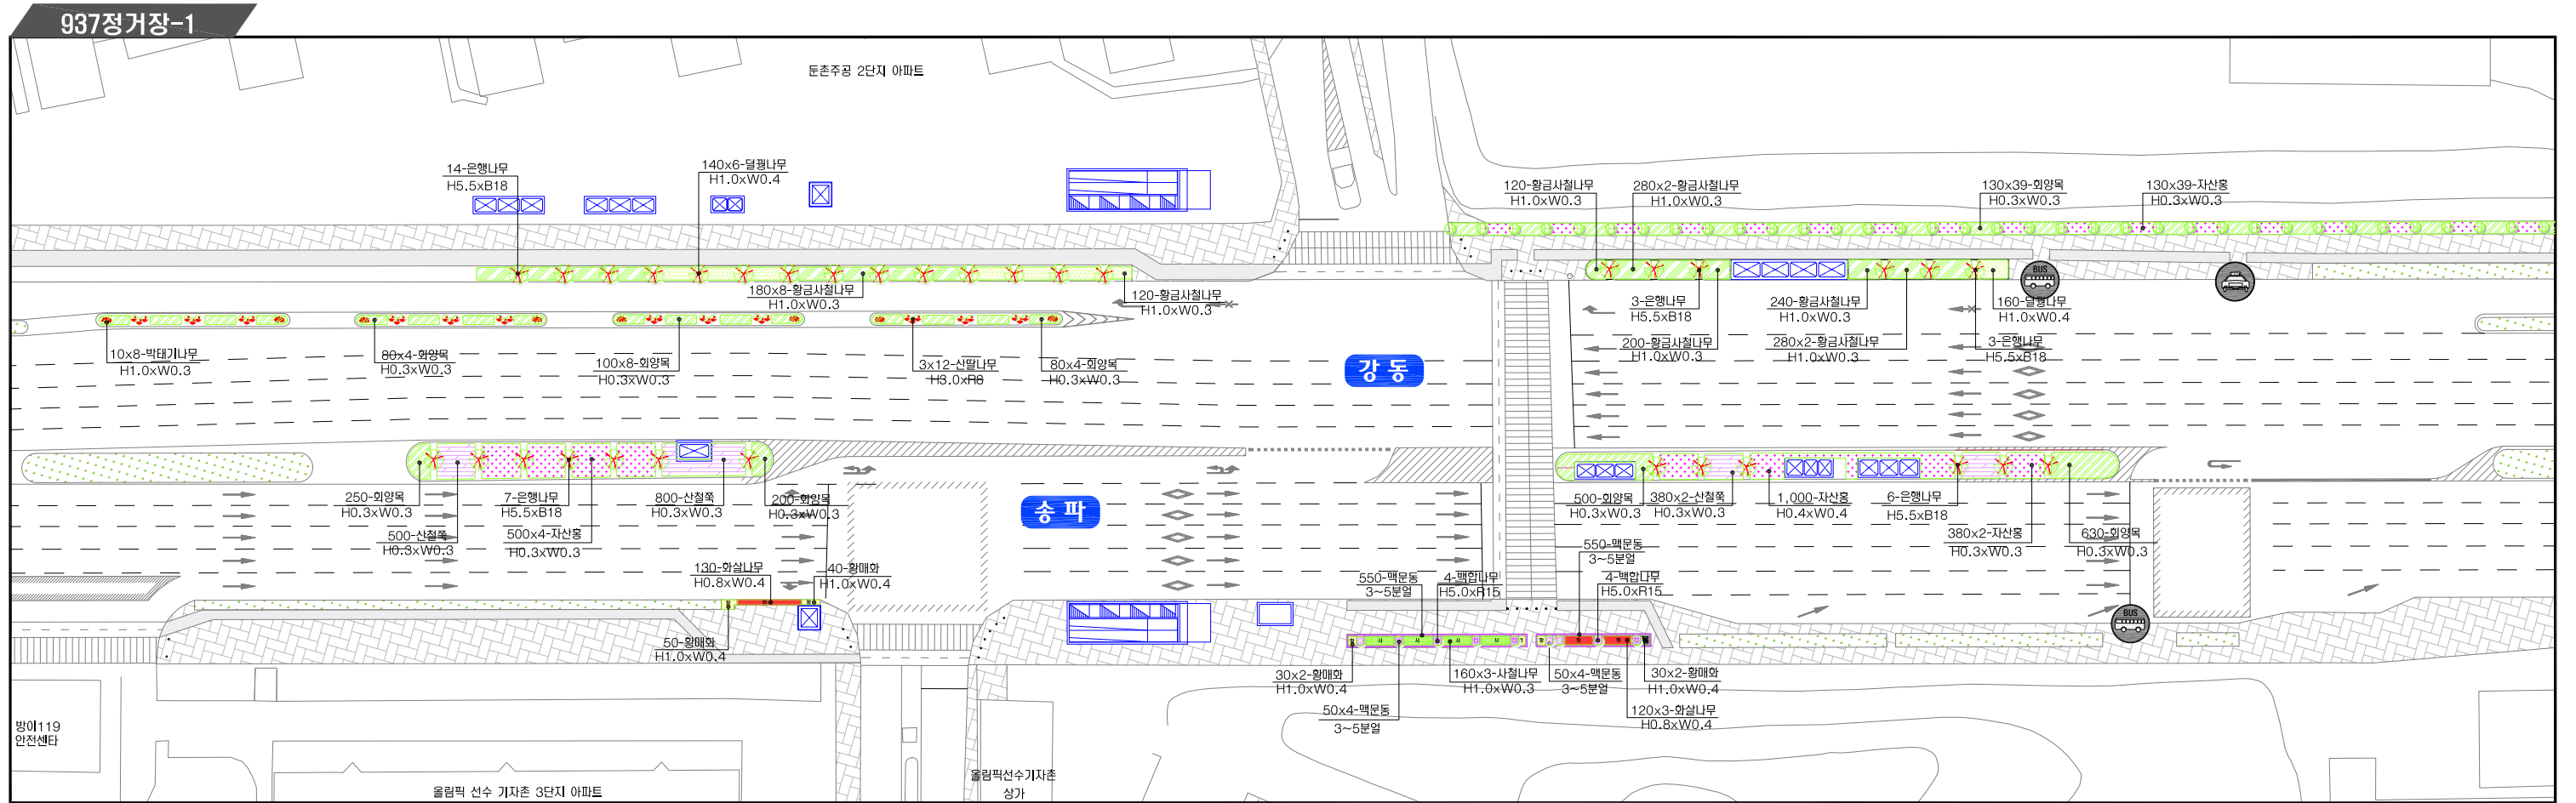

■ 수량표

구분	기호	품명	규격	단위	수량	비고	
송파	교목		백합나무	H5.0xR15	주	8	#2 출입구
			백합나무	H5.0xR15	주	8	본선집수정(보호묘개)
			계	주	16		
	관목조화		사철나무	H1.0xW0.3	주	480	
			화살나무	H0.8xW0.4	주	490	
		황매화	H1.0xW0.4	주	210		
		맥문동	3~5분얼	본	1,500		
		계	주	2,680			
강동	교목		산딸나무	H3.0xR8	주	36	
			은행나무	H5.5xB18	주	33	
				계	주	69	
	관목		황금사철나무	H1.0xW0.3	주	3,240	16주/m ²
			외양목	H0.3xW0.3	주	8,090	16주/m ²
			달팽나무	H1.0xW0.4	주	1,000	16주/m ²
			박태기나무	H1.0xW0.3	주	80	16주/m ²
		산철쭉	H0.3xW0.3	주	2,060	16주/m ²	
	자산홍	H0.3xW0.3	주	8,830	16주/m ²		
		계	주	23,300			