


조성 계획도 (변경전)

삿갓봉근린공원

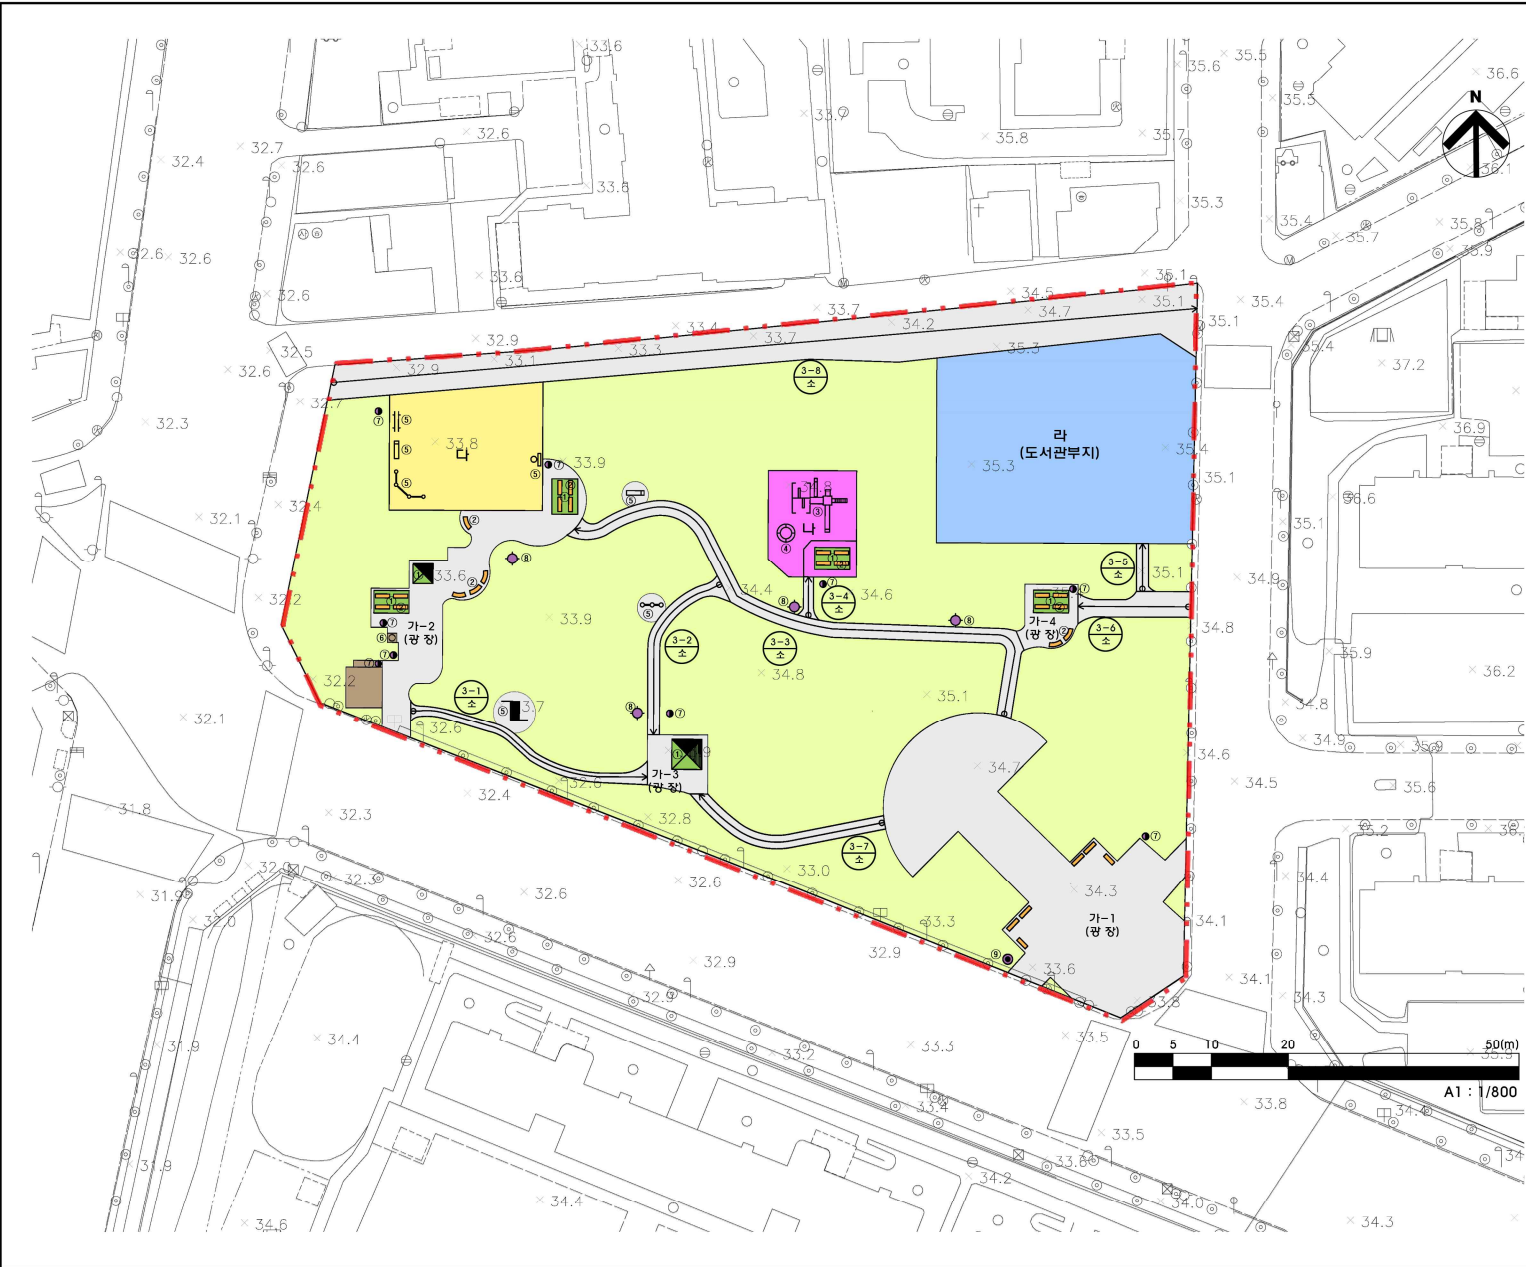

KEY MAP



조성 계획 총괄표 (변경전)

구분	기호	시설명	면적(m ²)	공작물(기)	비고	
기반시설	소 계		2,626.5			
	도로		1,163.5			
	가	광장	1,463			
	가-1	광장-1	955.5			
	가-2	광장-2	358.4			
조경시설	소 계			6		
	㉠	피고라-1		3		
	㉡	피고라-2		1		
	㉢	피고라-3		1		
휴양시설	소 계			28		
	㉣	의자		28		
	유희시설	소 계		207	2	
		나	어린이 놀이터	207		
㉤		조합놀이대		1		
㉥		정글짐		1		
운동시설	소 계		420	7		
	다	운동장	420			
	㉦	운동시설물		7		
교양시설	소 계		798			
	라	도서관	798			
편익시설	소 계		33	1		
	마	화장실	33			
관리시설	소 계			13		
	㉧	휴지통		8		
	㉨	포명시설		4		
녹지및기타	소 계		6,568.4			
	㉩	공원안내판	6,568.4			
합 계			10,652.9	57		
녹지율 = 61.66% (6,568.4m)					60% 이상	
시설율 = 38.34% (4,084.5m)					40% 이하	