
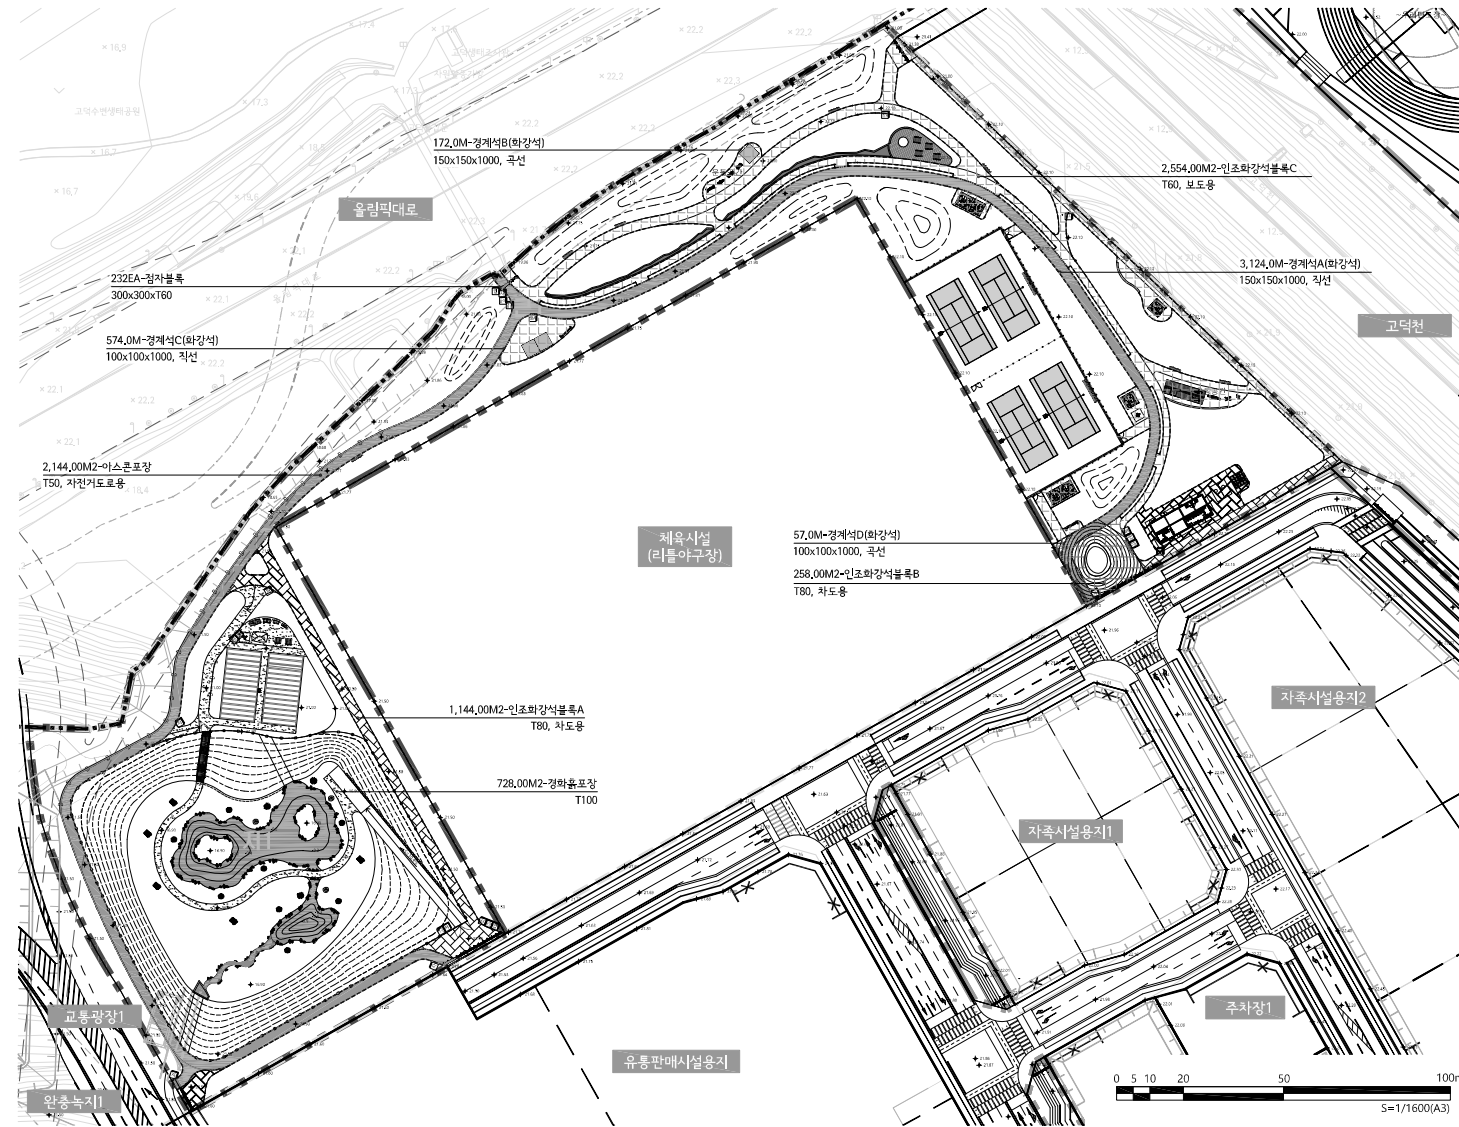


# 포장 계획도

## 근린공원 1호

### KEYMAP

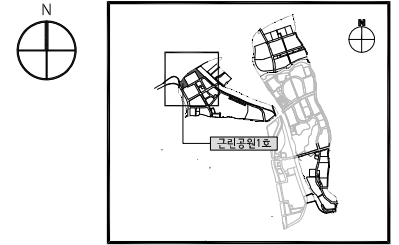

### 포장수량표

구분	기호	포장명	규격	단위	수량	비고
포장		인조화강석블록A	T80, 차도용	M2	1,144.00	
		인조화강석블록B	T80, 차도용	M2	258.00	
		인조화강석블록C	T60, 보도용	M2	2,554.00	
		경화흙포장	T100	M2	728.00	
		아스콘포장	T50, 자전거도로용	M2	2,144.00	
경계석		경계석A(화강석)	150x150x1000, 직선	M	3,124.0	
		경계석B(화강석)	150x150x1000, 곡선	M	172.0	
		경계석C(화강석)	100x100x1000, 직선	M	574.0	
		경계석D(화강석)	100x100x1000, 곡선	M	57.0	

\* Auto CAD에 의한 측정

