




청파로 국립극단 주변(현황)

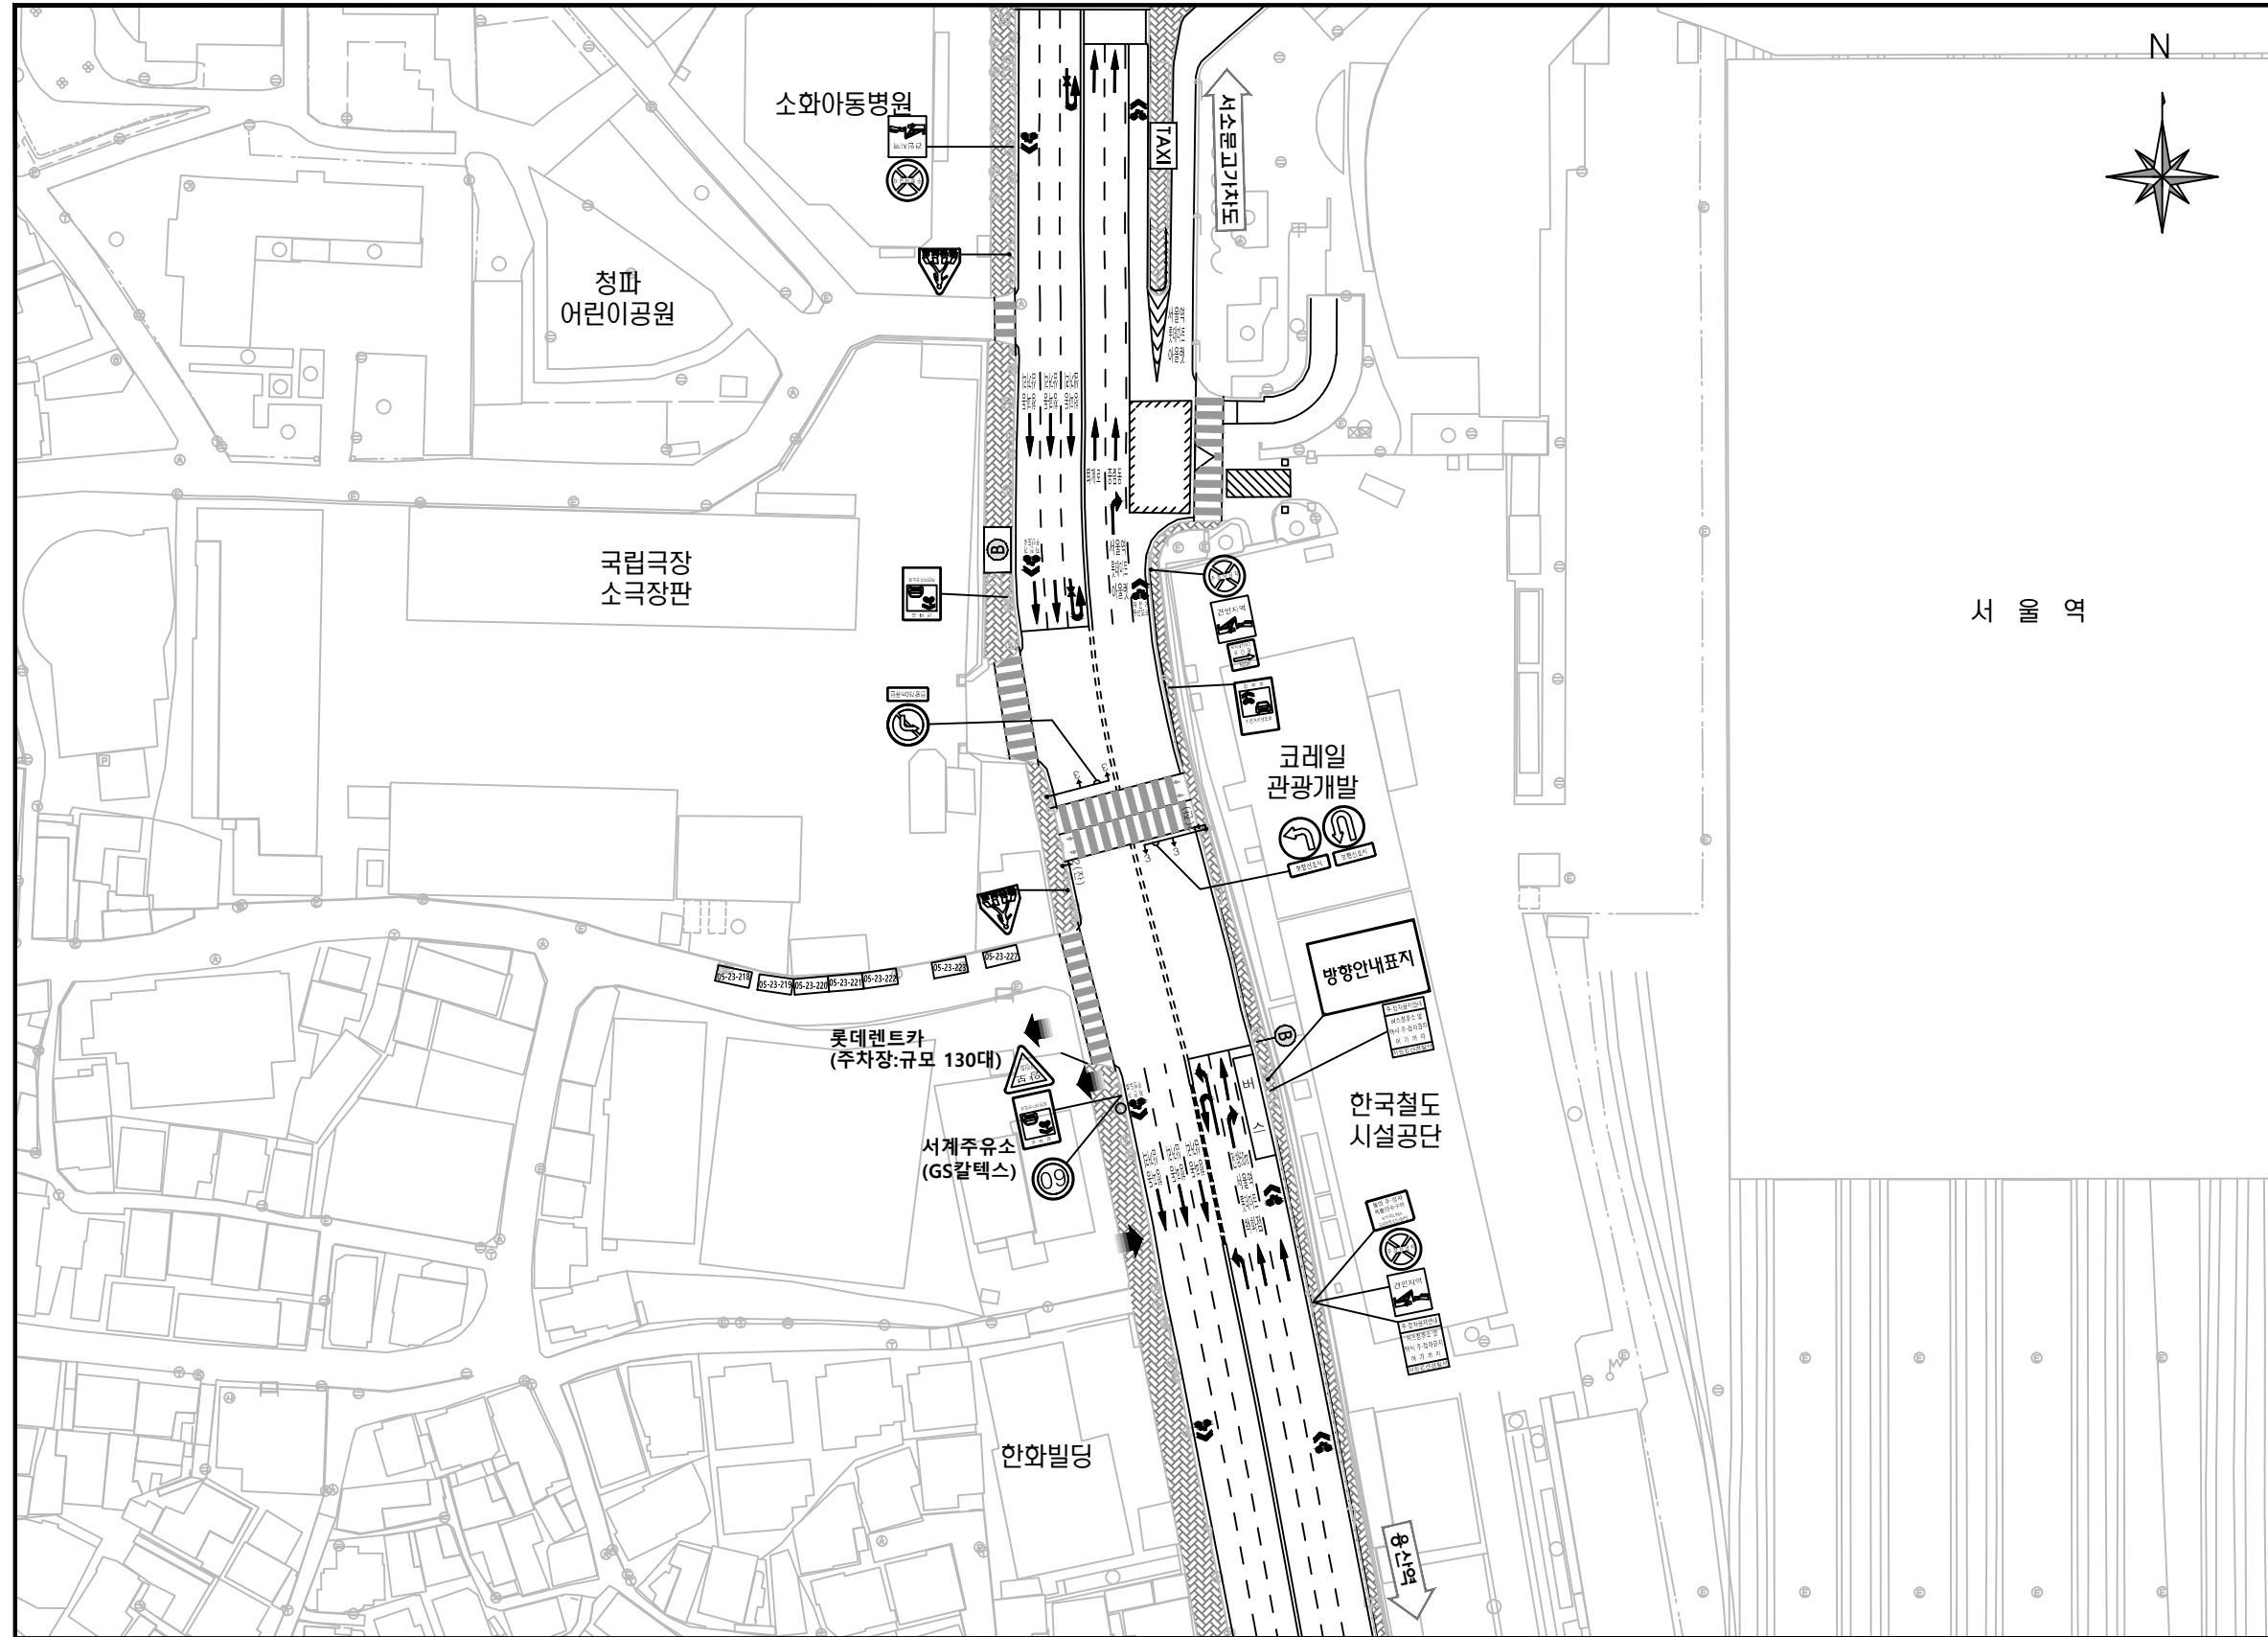

KEYMAP

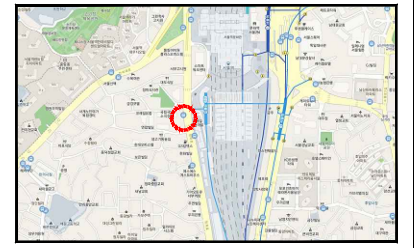

[교통량(차량)]

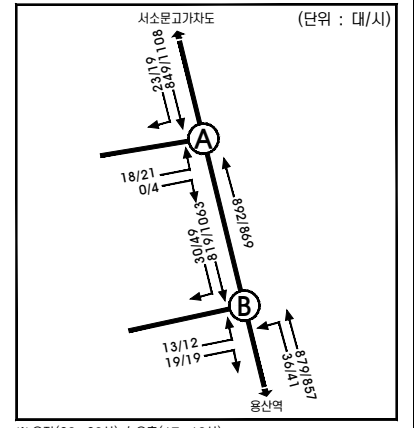

※ 오전(08~09시) / 오후(17~18시)

구분	φ1	φ2	φ3	주기
연할	A	↔	↔	150초
	B	↔	↔	150초

※ 우수첨두시(17:00~18:00시)기준

구분	평균제어지체(초/대)	서비스수준	
연할	A	6.4	A
B	7.5	A	

범례

—	현황
—	신설
—	제거
—	이전



발주처	용역명	용역사	실제일자	실제참여자	도면명	도면번호
	2018년 도로교통소통개선 기본 및 실시설계	(주)동일기술공사	2018.05	책임자: 검토자: 작성자: 안정현	청파로 국립극단 주변(현황)	