


# 위 치 도

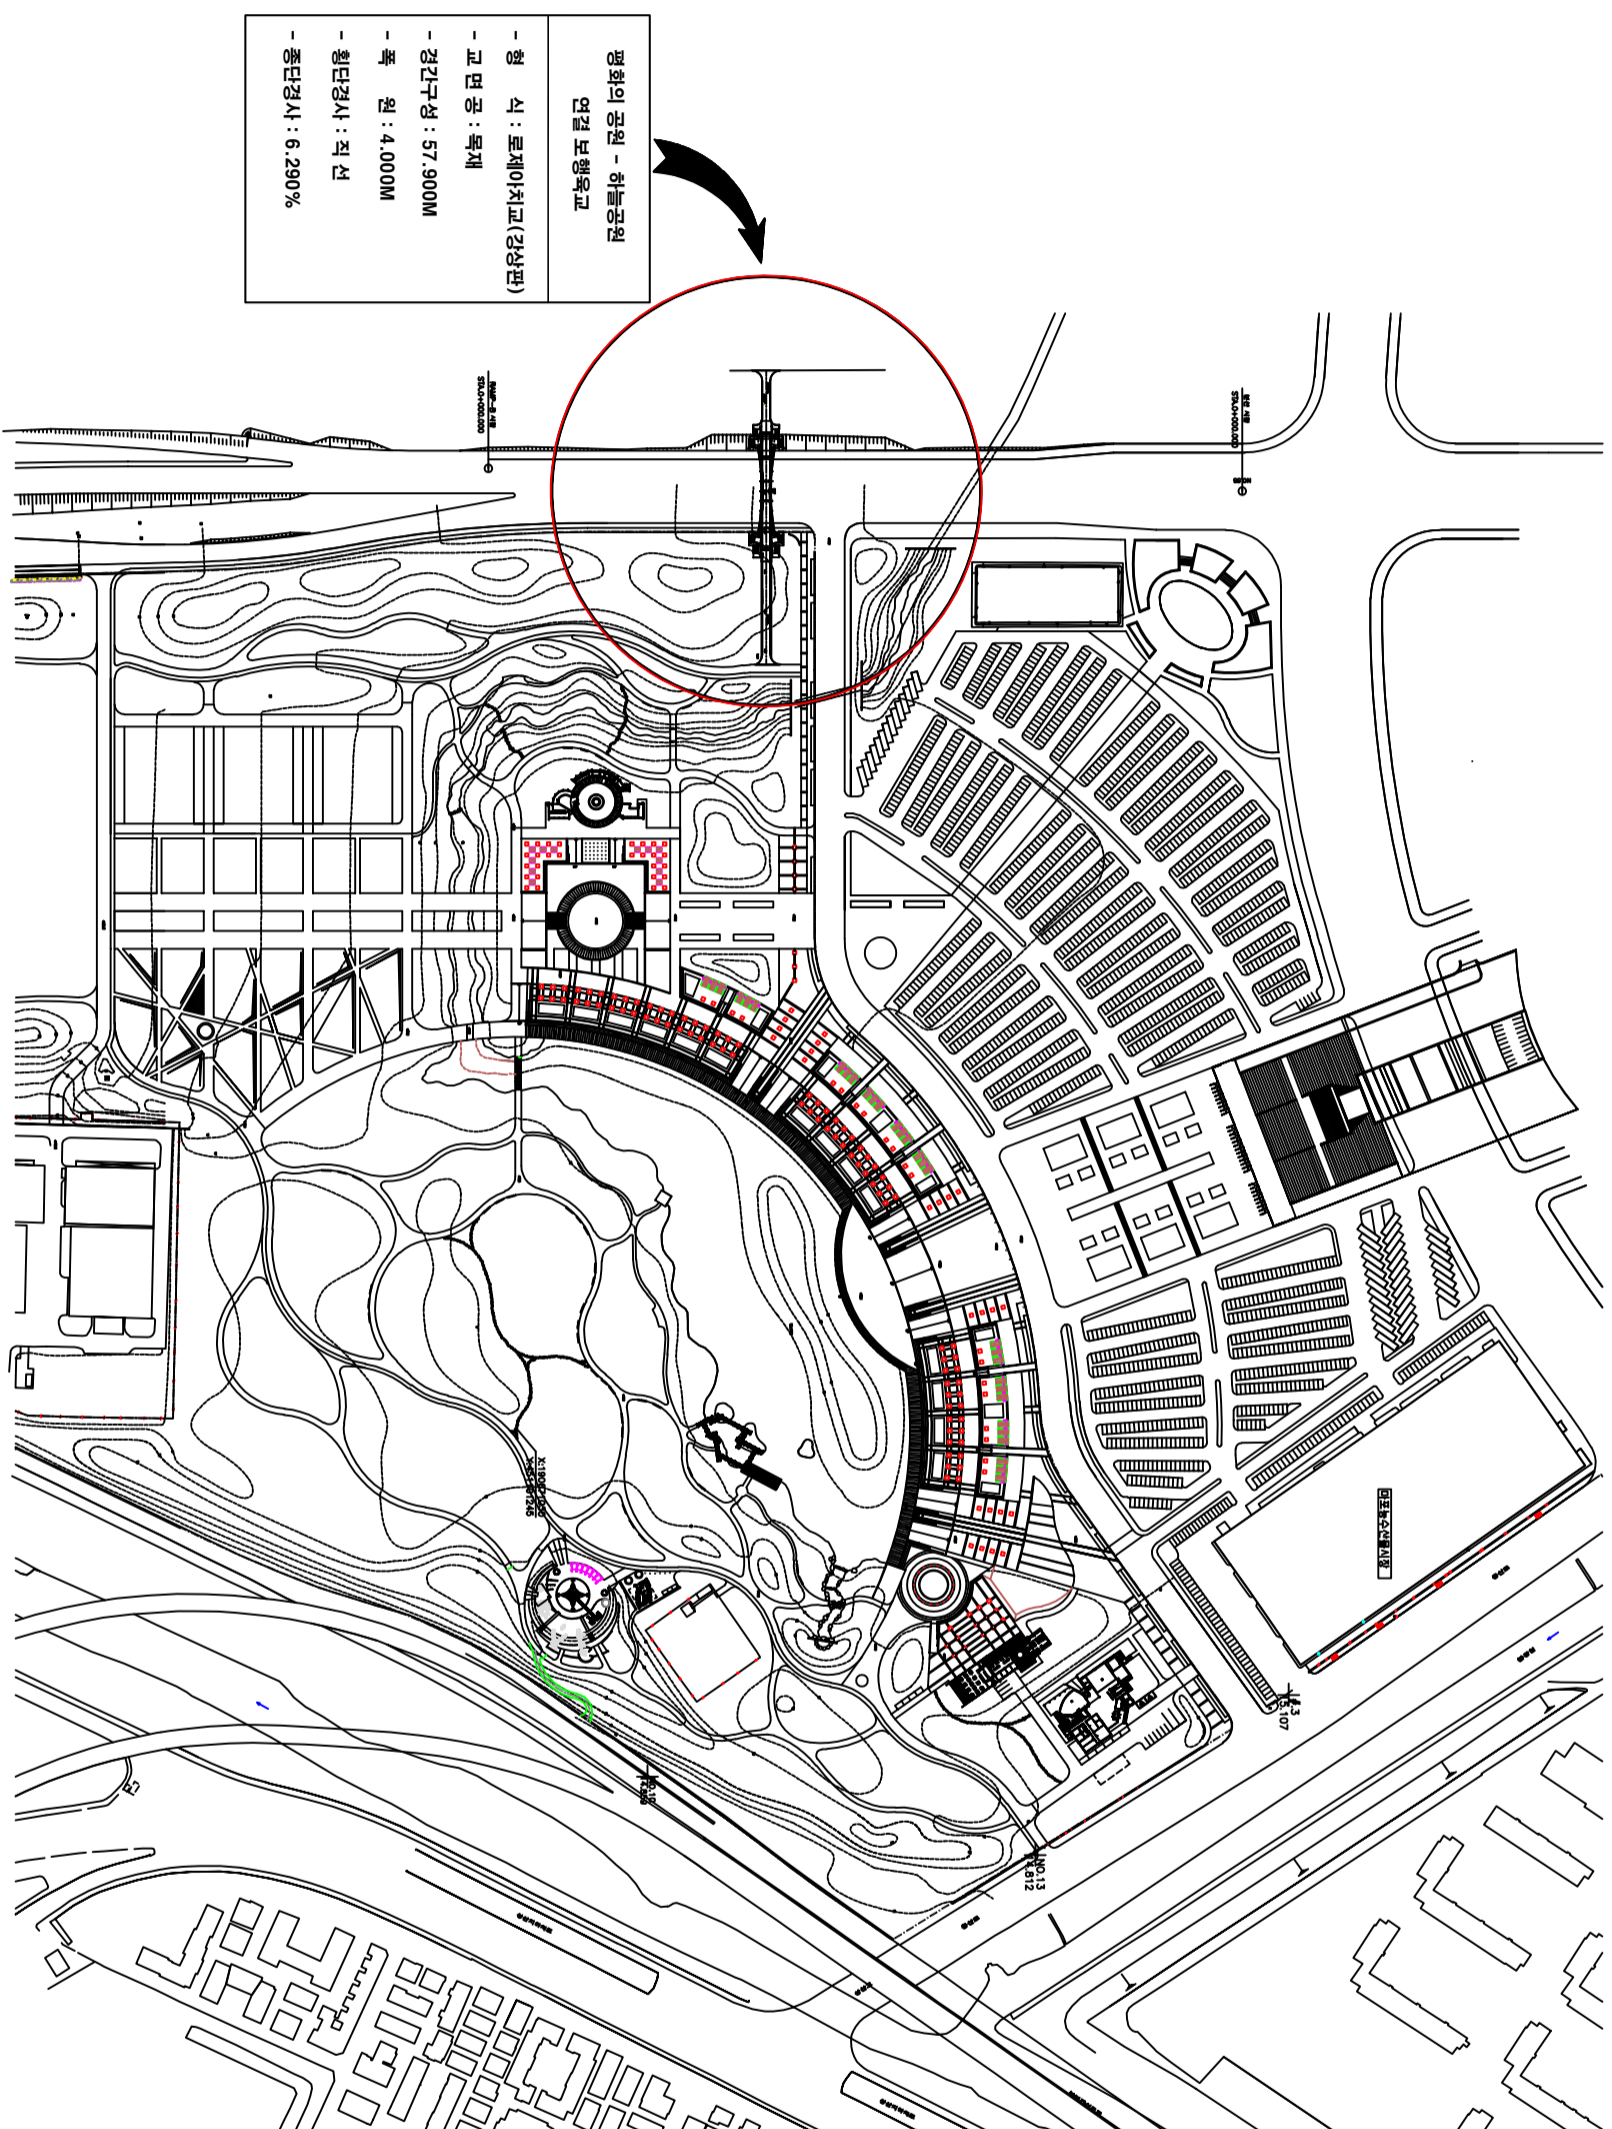

NOTES

서부공원녹지사업소

설계 DESIGNED BY

심사 CHECKED BY

일시 DATE  
2018. 8

PROJECT TITLE  
월드컵공원육교 바닥정비공사

도면명 SHEET TITLE  
위 치 도

도면번호 SHEET NO.  
001

매장