


# 임시 한강검문소 평면도 (일반 컨테이너 타입 3x6m)

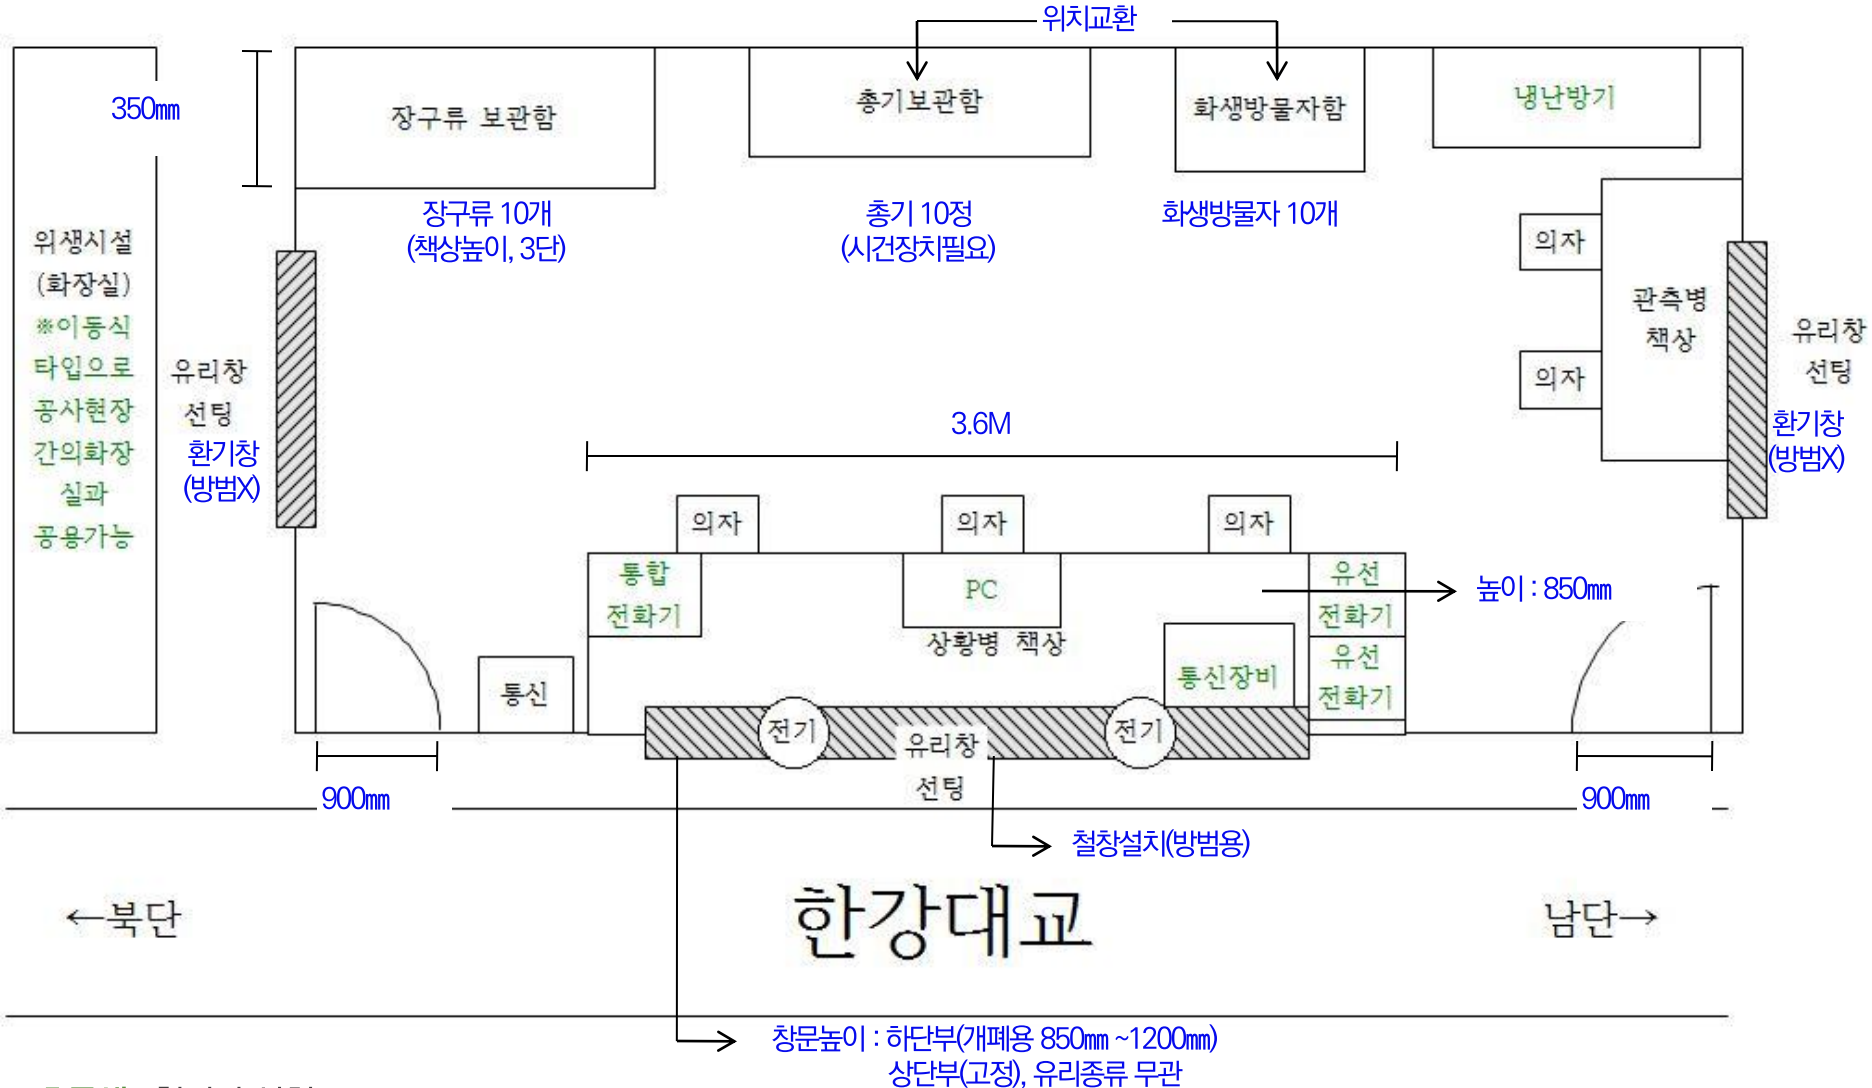

초록색 : 헌병단 설치

검은색 : 서울시 설치