
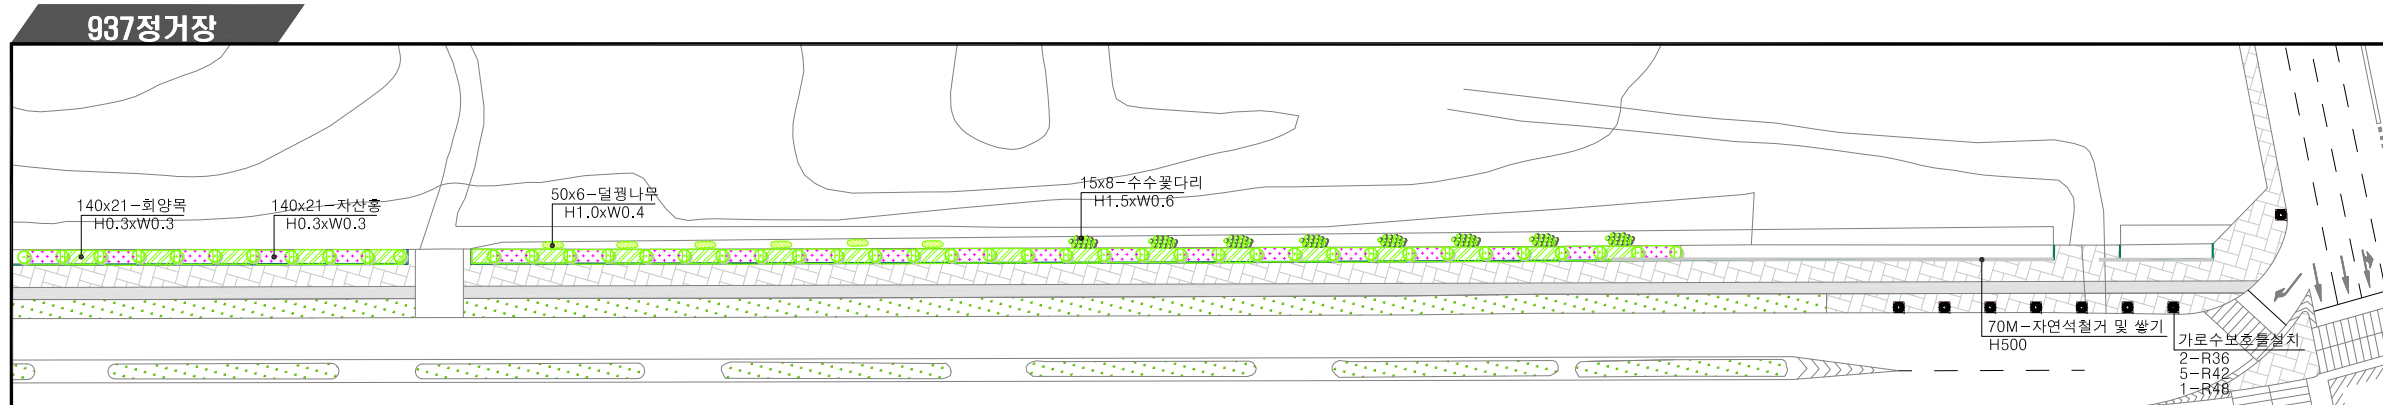


# 가로수 복구 계획도 [강동]

## (서울지하철 922공구)

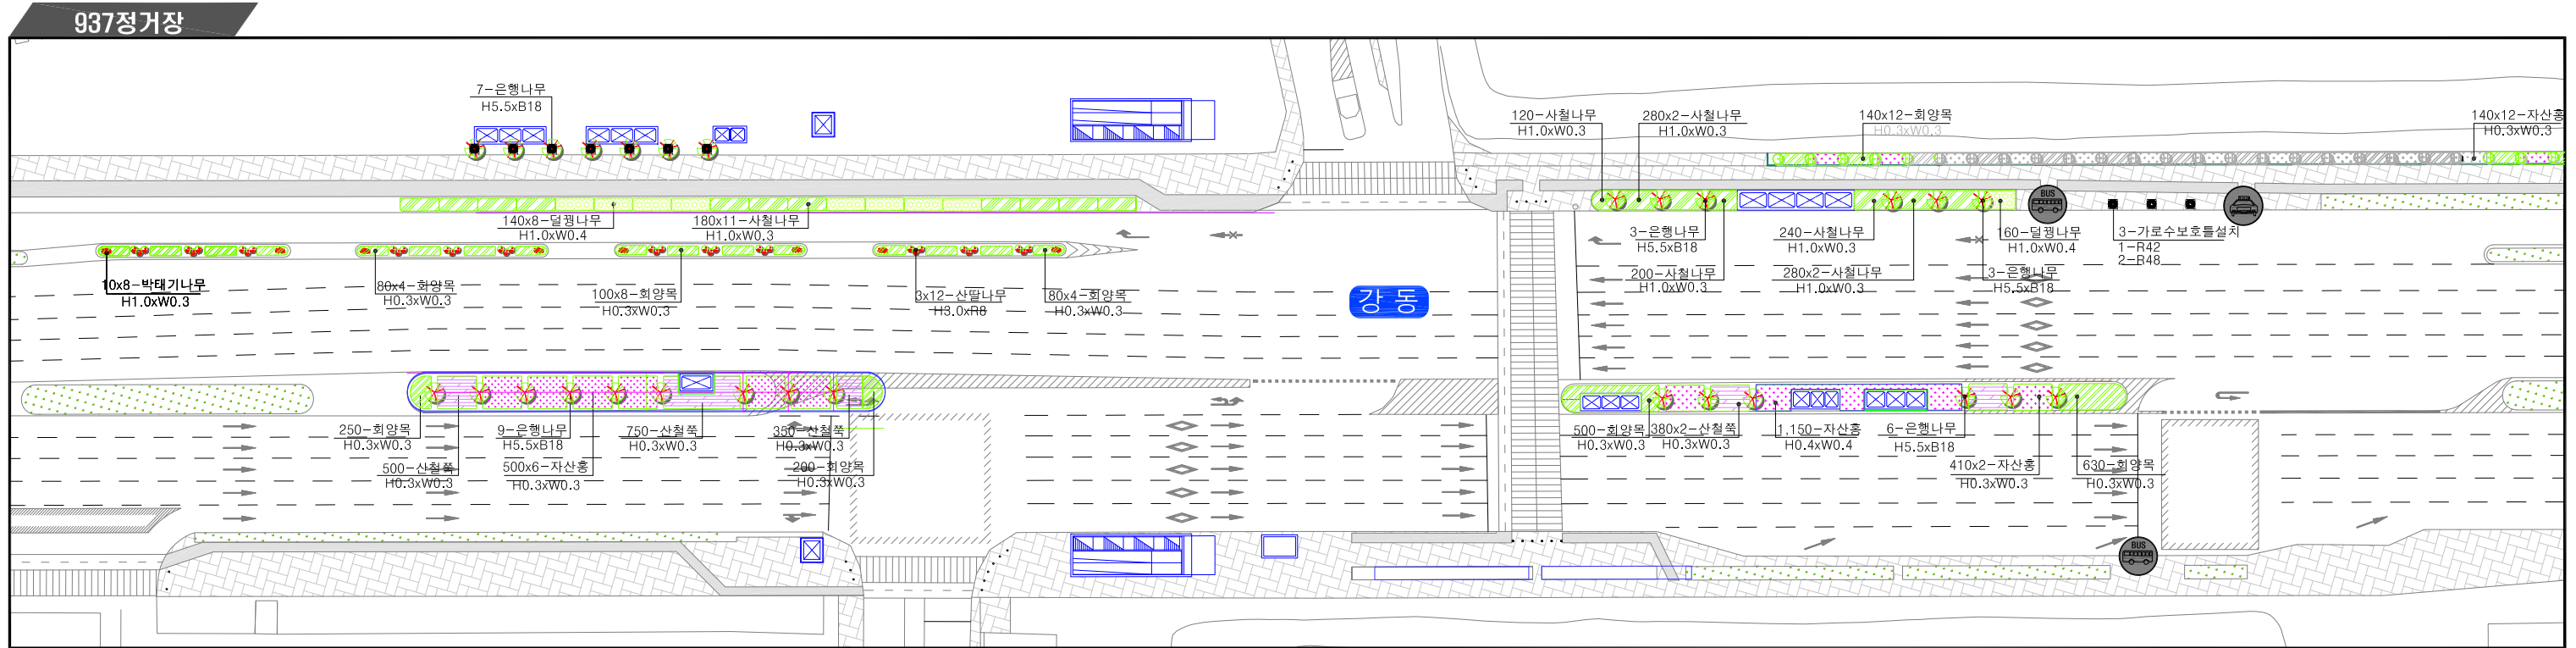

### 수량표

구분	기호	품명	규격	단위	수량	비고
교목		산딸나무	H3.0xR8	주	36	보호덮개
		은행나무	H5.5xB18	주	7	
		은행나무	H5.5xB18	주	21	
		계		주	64	
관목		사철나무	H1.0xW0.3	주	3,660	16주/m <sup>2</sup>
		회양목	H0.3xW0.3	주	8,040	16주/m <sup>2</sup>
		덜꿩나무	H1.0xW0.4	주	1,580	12주/m <sup>2</sup>
		박태기나무	H1.0xW0.3	주	80	16주/m <sup>2</sup>
		수수꽃다리	H1.5xW0.6	주	120	4주/m <sup>2</sup>
		산철쪽	H0.3xW0.3	주	2,360	16주/m <sup>2</sup>
		자산홍	H0.3xW0.3	주	9,590	16주/m <sup>2</sup>
		계		주	25,430	
지피		잔디 (평떼)	0.18x0.18x0.03	m <sup>2</sup>	85	

구분	기호	품명	규격	단위	수량	비고
기타		가로수보호틀설치	R36	조	2	
		가로수보호틀설치	R42	조	6	
		가로수보호틀설치	R48	조	3	
		자연석철거 및 쌓기	H500	M	70	