
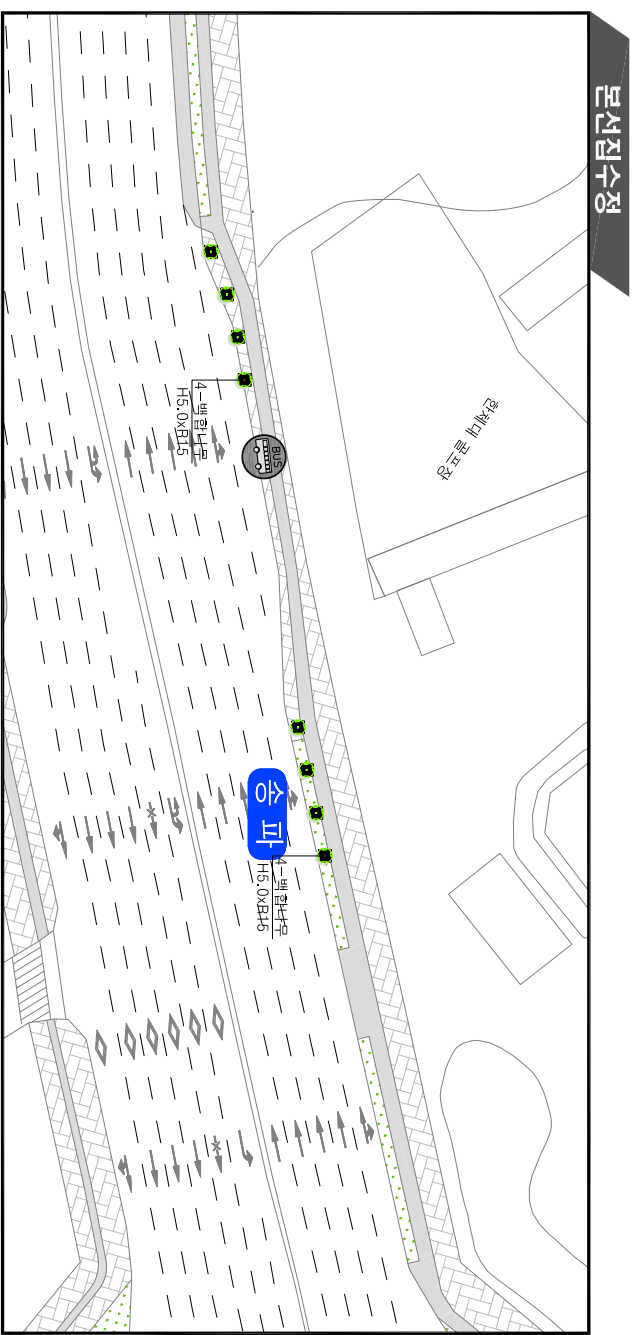


가로수 복구 계획도 [송파]

(서울지하철 922공구)

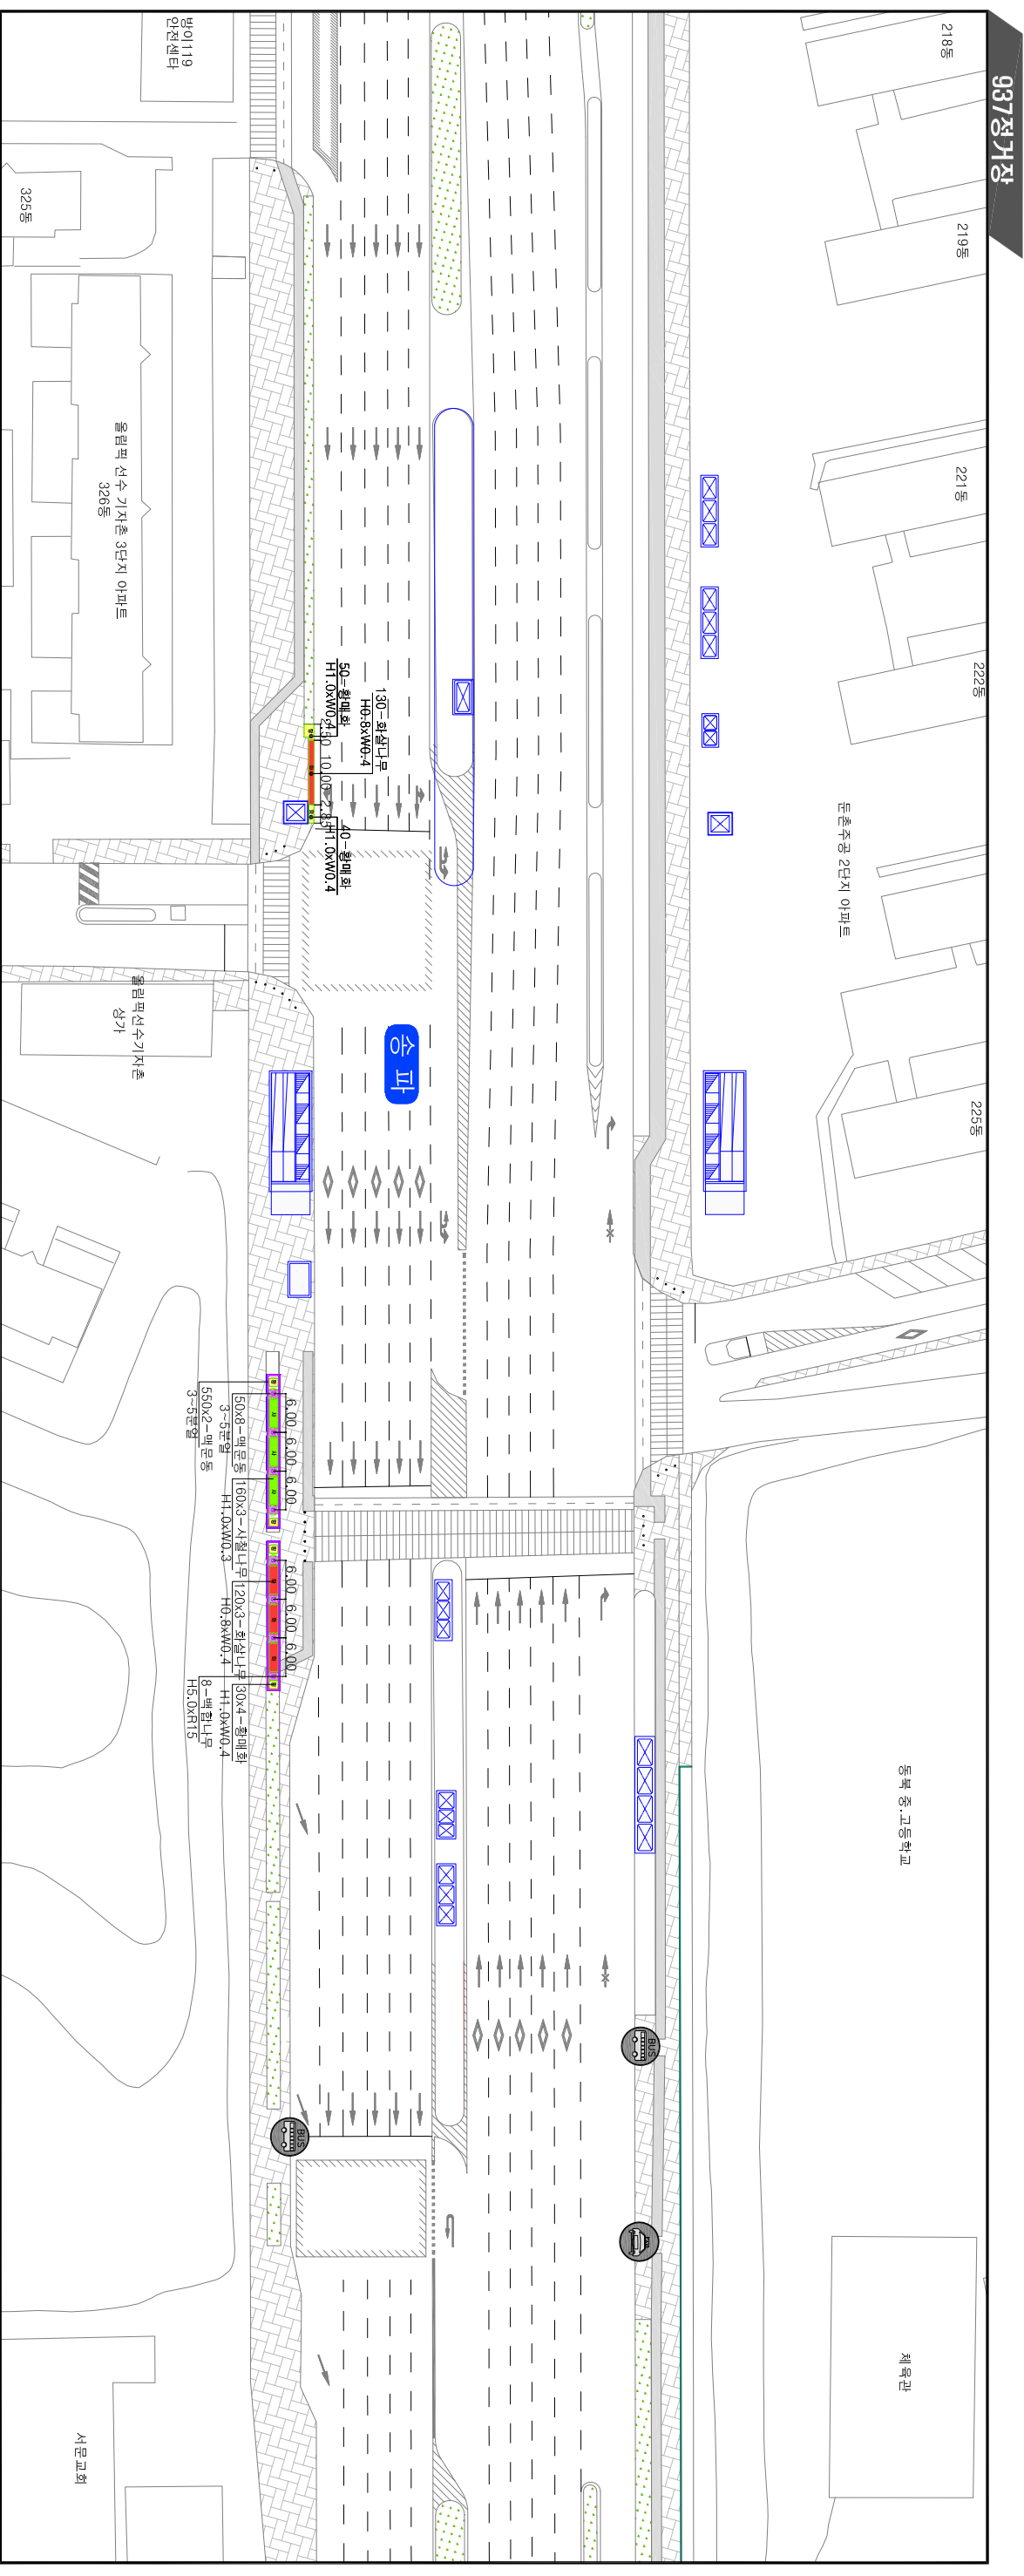

수량표

구분	기호	품명	규격	단위	수량	비고
교목		백합나무	H5.0xR15	주	8	#2 출입구
		백합나무	H5.0xR15	주	8	본선집수정(보호덮개)
관목화		시철나무	H1.0xW0.3	주	16	
		회선나무	H0.8xW0.4	주	490	12주/m ²
		활매화	H1.0xW0.4	주	210	12주/m ²
		백문동	3~5분엽	본	1,500	
		계		주	2,680	