
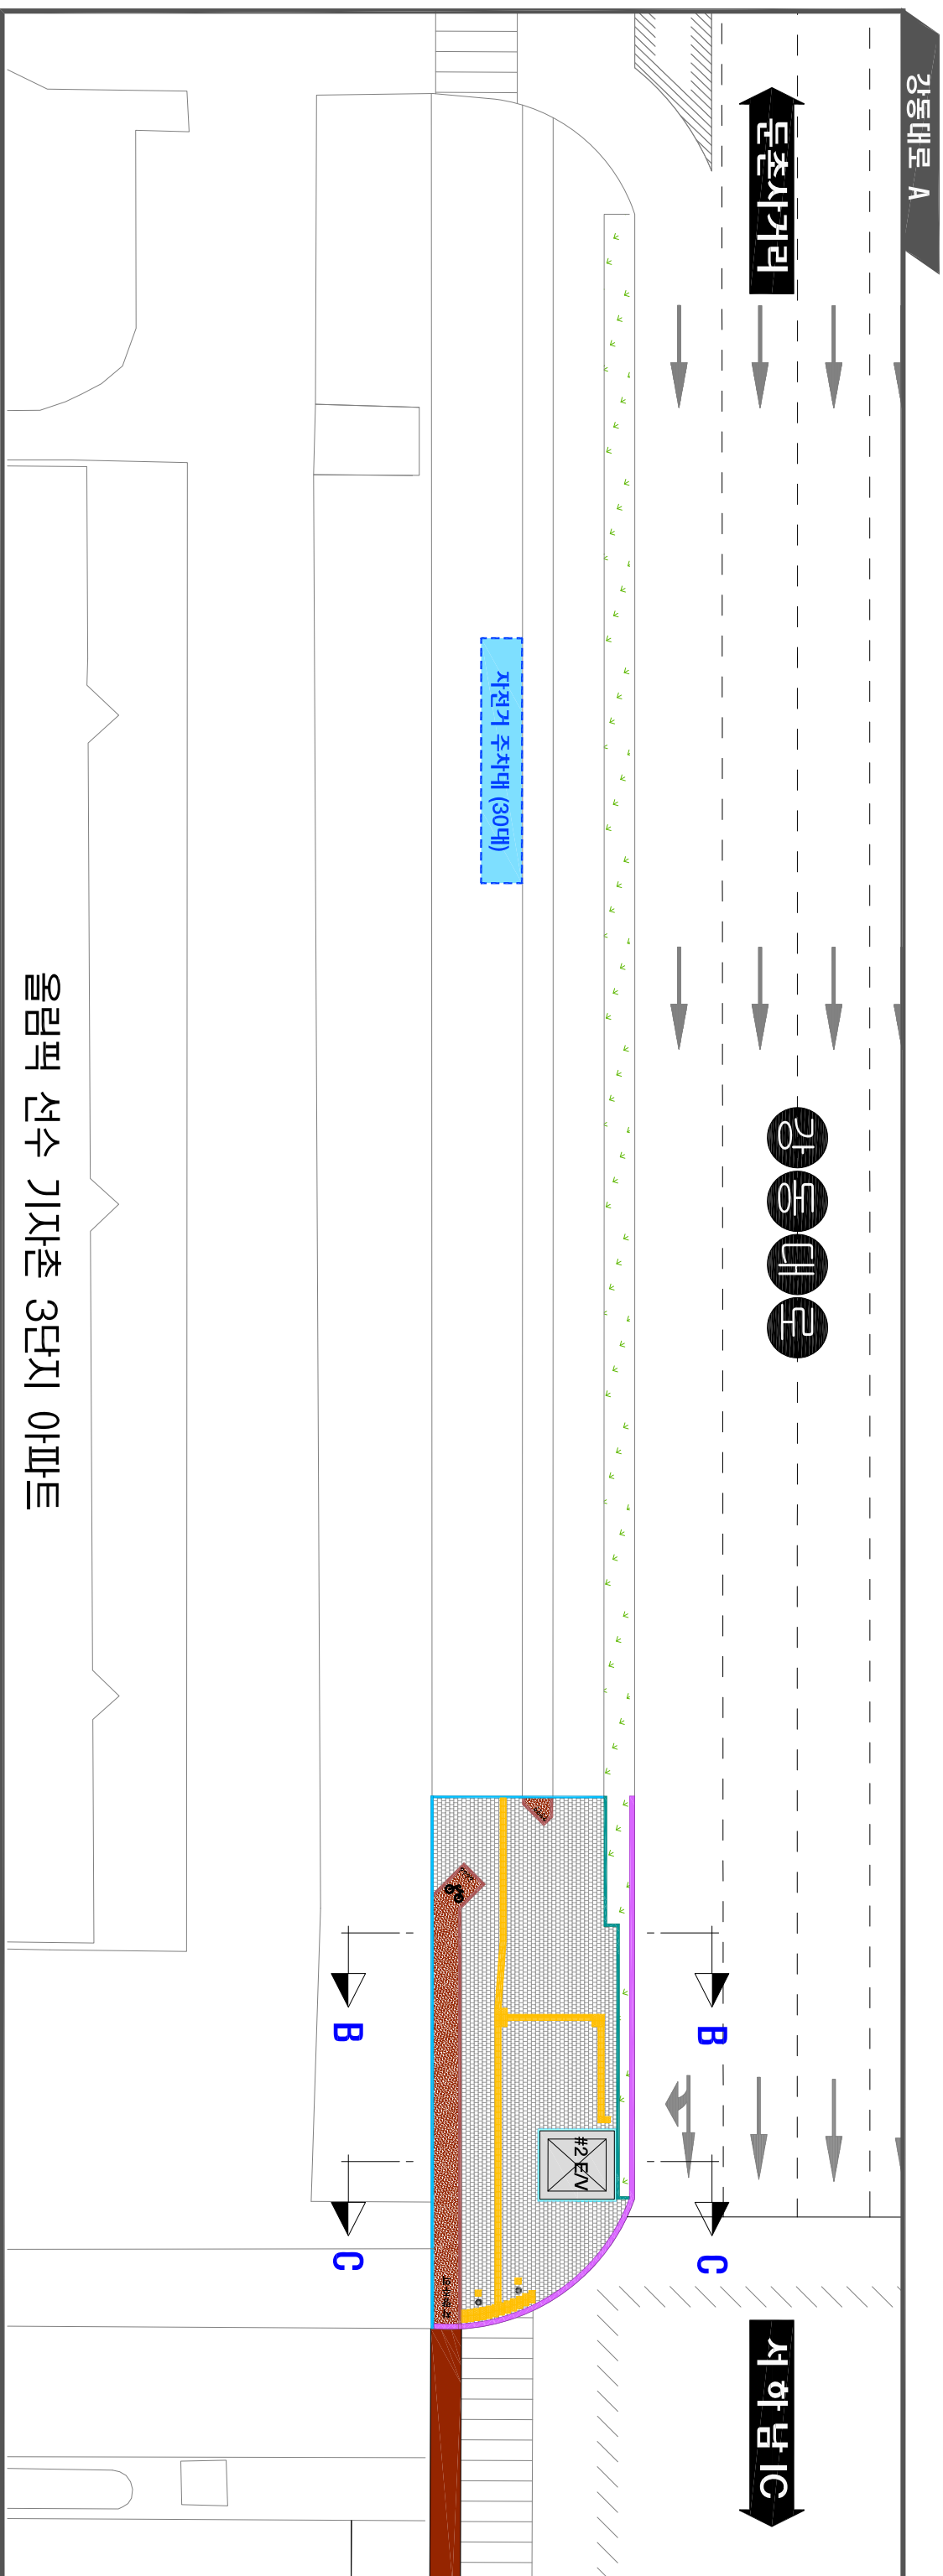


# 서울지하철 922공구 보도 복구 계획도(송파구청 도로과(2)) (강동대로)

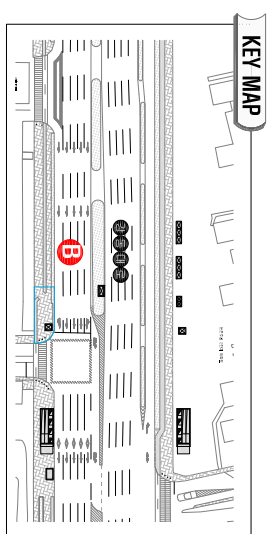

올림픽 선수 기지촌 3단지 아파트

기호	구분	규격
	보치도 경계석	250X250X1000
	도로 경계석	150X150X1000
	띠녹지 경계석	150X150X1000
	구조물 경계석	100X100X1000
	자전거도로 경계석	150X150X1000
	자전거 도로	아스콘(적색)
	보도블럭(일반구간)	200X200X60T
	장애인보도블럭	300X300X60T
	블라드	φ 120X900
	띠녹지구간	

작성	날짜	시	유	작성지	검토지	확인지	개정	날짜	시	유	작성지	검토지	확인지	시공회사	작성사	작성일자	작성일자	날	페이지	201	계명명	서울지하철 9호선 3단계 922공구 건설공사	계약번호	
작성	날짜	시	유	작성지	검토지	확인지	개정	날짜	시	유	작성지	검토지	확인지	서울특별시 도시개발공사	서울특별시 도시개발공사	201	201	936	937	938	도면명	서울지하철 922공구 보도 복구 계획도(2)	도면번호	
														(주) 배우건설	배우건설	201	201	936	937	938	위치		계획번호	