


가로등기구 상세도(송파구청) - 강동대로

SCALE - NONE

가로등기구 강동대로(송파)

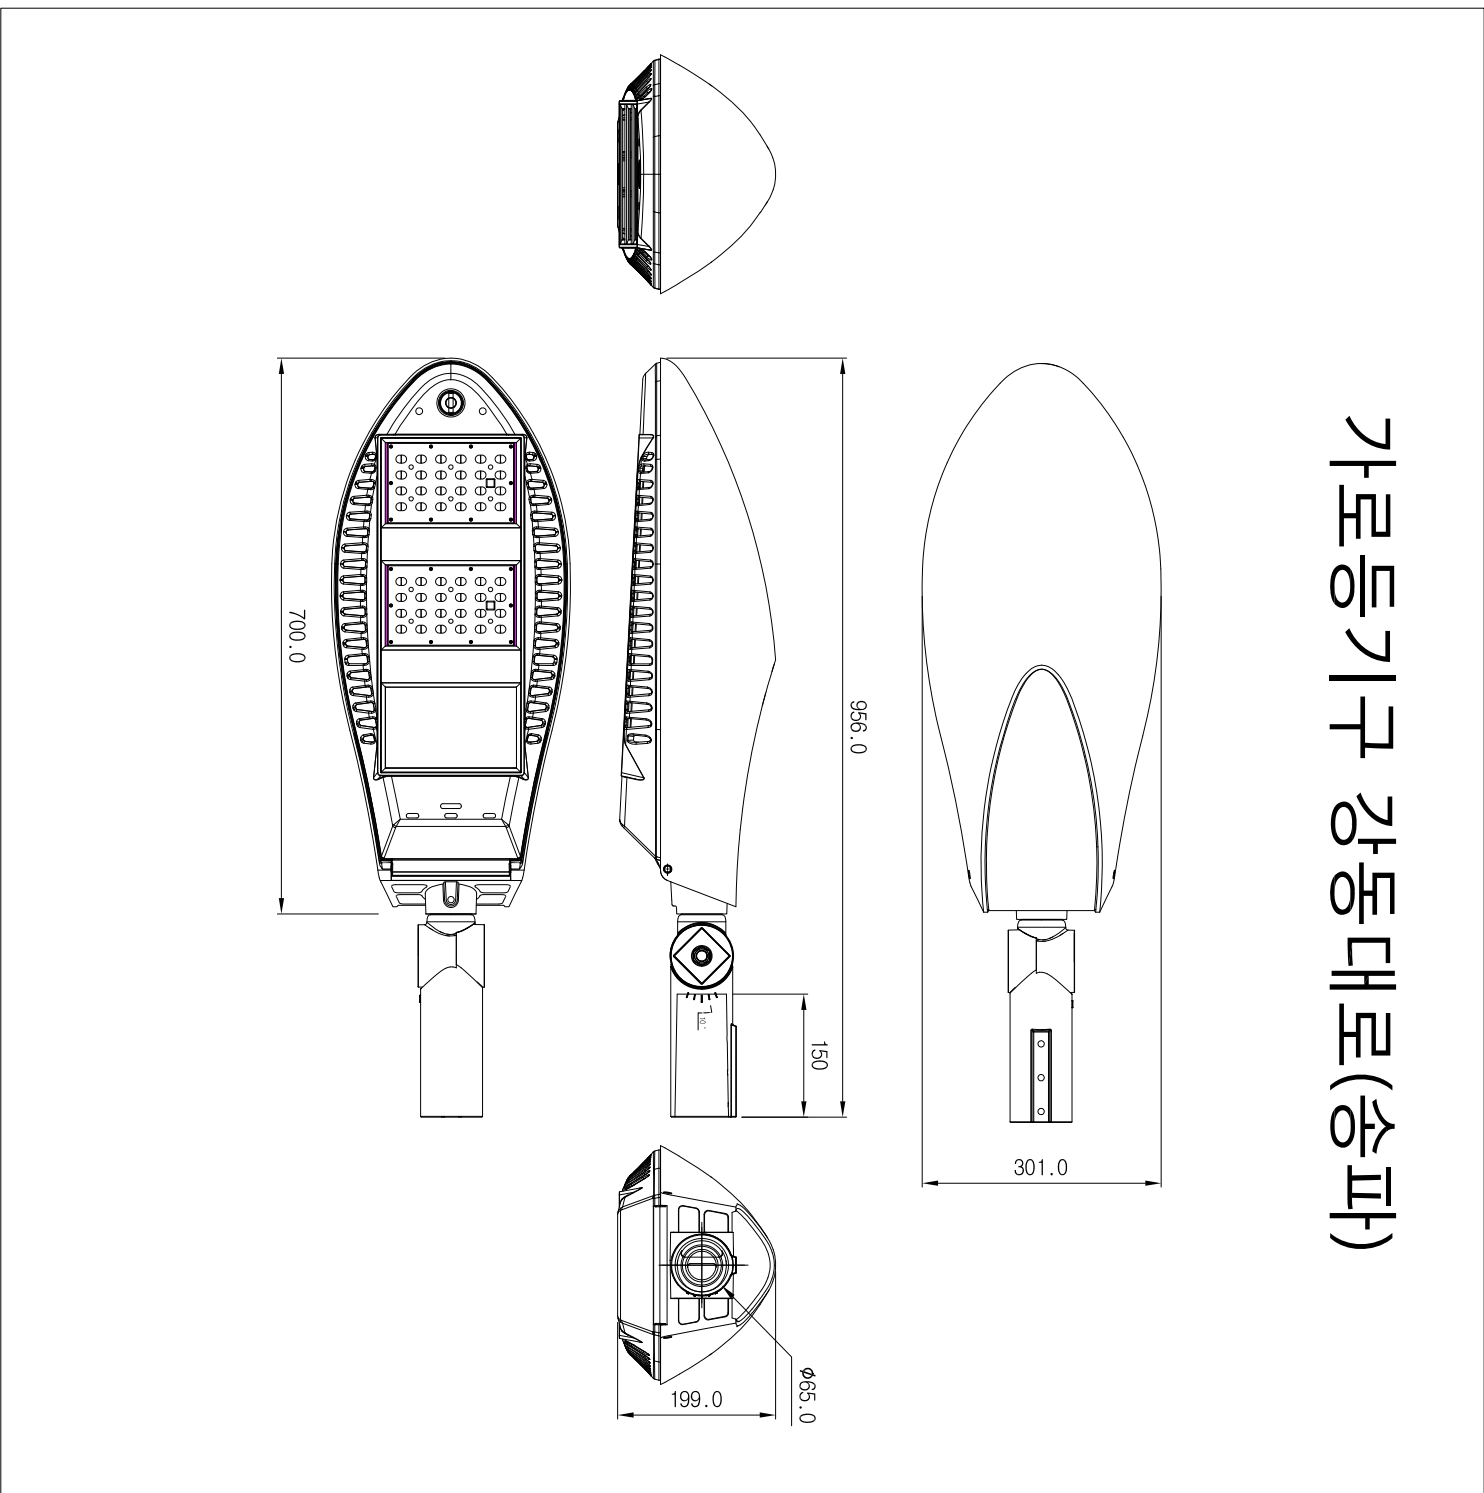

보행등기구 강동대로(송파)



시	원	청	제도(DWG' BY)	검토(CHECKED BY)	공사명 (PROJECT TITLE)	날자(DATE)	축척(SCALE)		
송	파	구	청	송	파	구	청	2018.05	NONE
			설계(DISIGNED BY)	승인(APPROVED BY)	도면명(DRAWING TITLE)	변경(REVISION)	도면번호(DWG' NO)		
					가로등기구 상세도(송파구청) - 강동대로		E - 02		