



서울지하철 922공구 보도 복구 계획도(송파구청 도로과(1)) (양재대로)

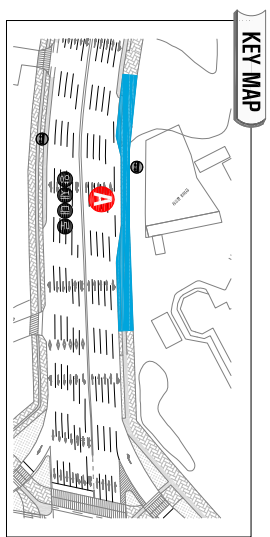

양재대로 A

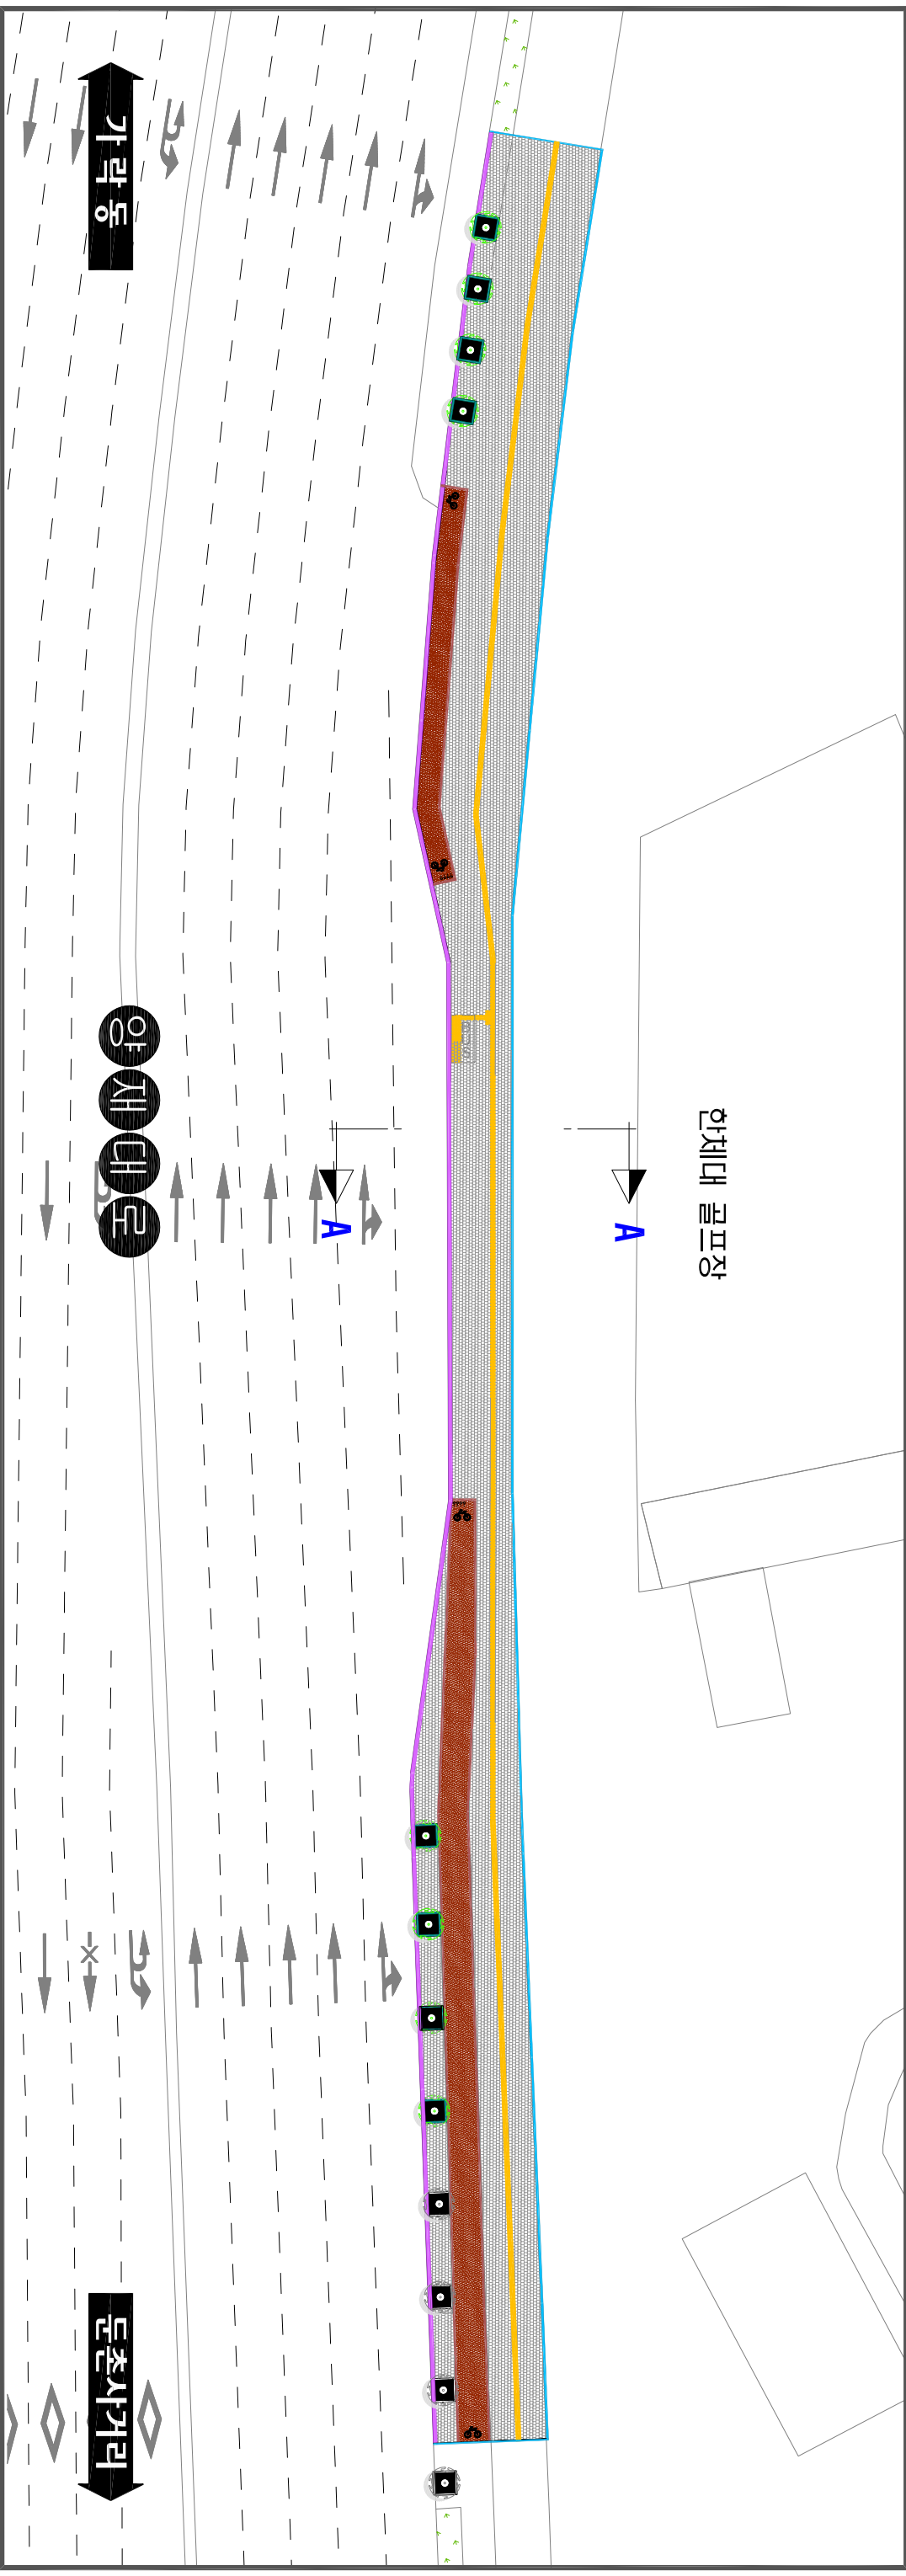

기호	구분	규격
	보차도 경계석	250x250x1000
	도로 경계석	150x150x1000
	수목 경계석	1400x1400x115
	지전거도로 경계석	100x100x1000
	지전거 도로	아스콘(적색)
	보도블럭(일반구간)	200x200x60T
	장애인보도블럭	300x300x60T
	블란드	φ 120x900
	피복지구간	

작성	날짜	시	유	작성지	검토지	확인지	개정	날짜	시	유	작성지	검토지	확인지
서울특별시 도시교통본부 도시철도국 SHOUL METROPOLITAN INFRASTRUCTURE HEADQUARTERS RAPID TRANSIT BUREAU (주) 배우건설													
송파구청 도시철도과 SUNGPA-GU CITY RAPID TRANSIT DIVISION													
작성자: 김보희 검토자: 김인재 확인자: 김인재 날짜: 201. .													
계약명: 서울지하철 9호선 3단계 922공구 건설공사 도면명: 서울지하철 922공구 보도 복구 계획도(1) 위치: 936 ~ 937 ~ 938													
도면번호: 936 축: 937 책: 938 일련번호:													