
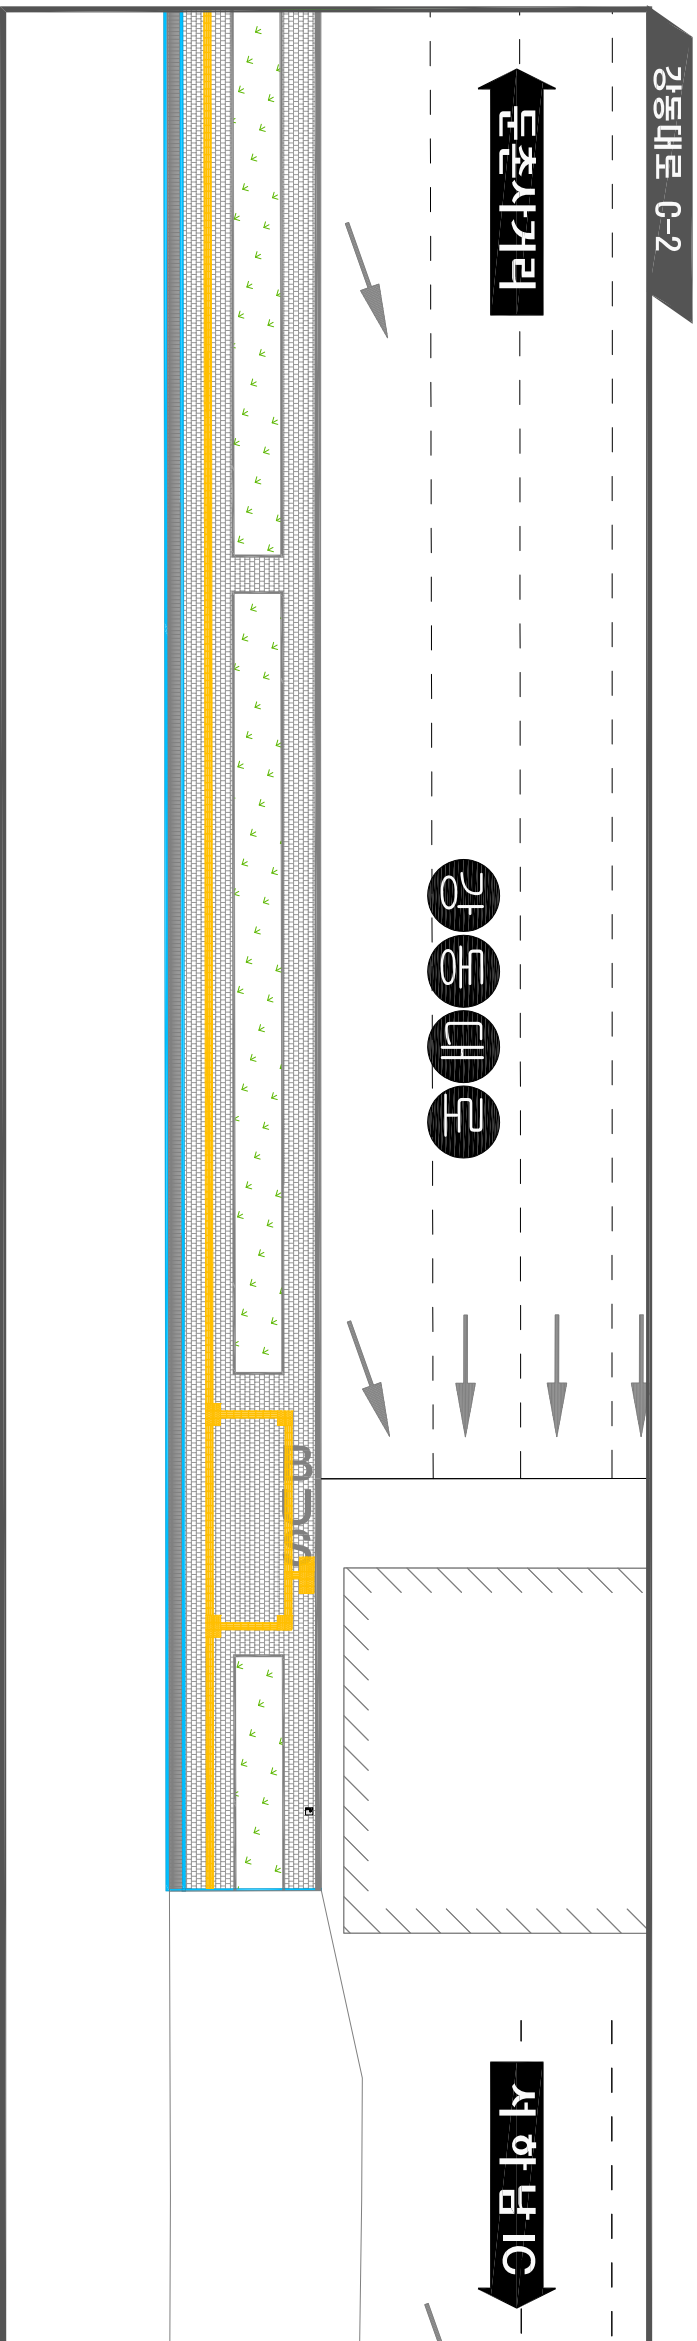
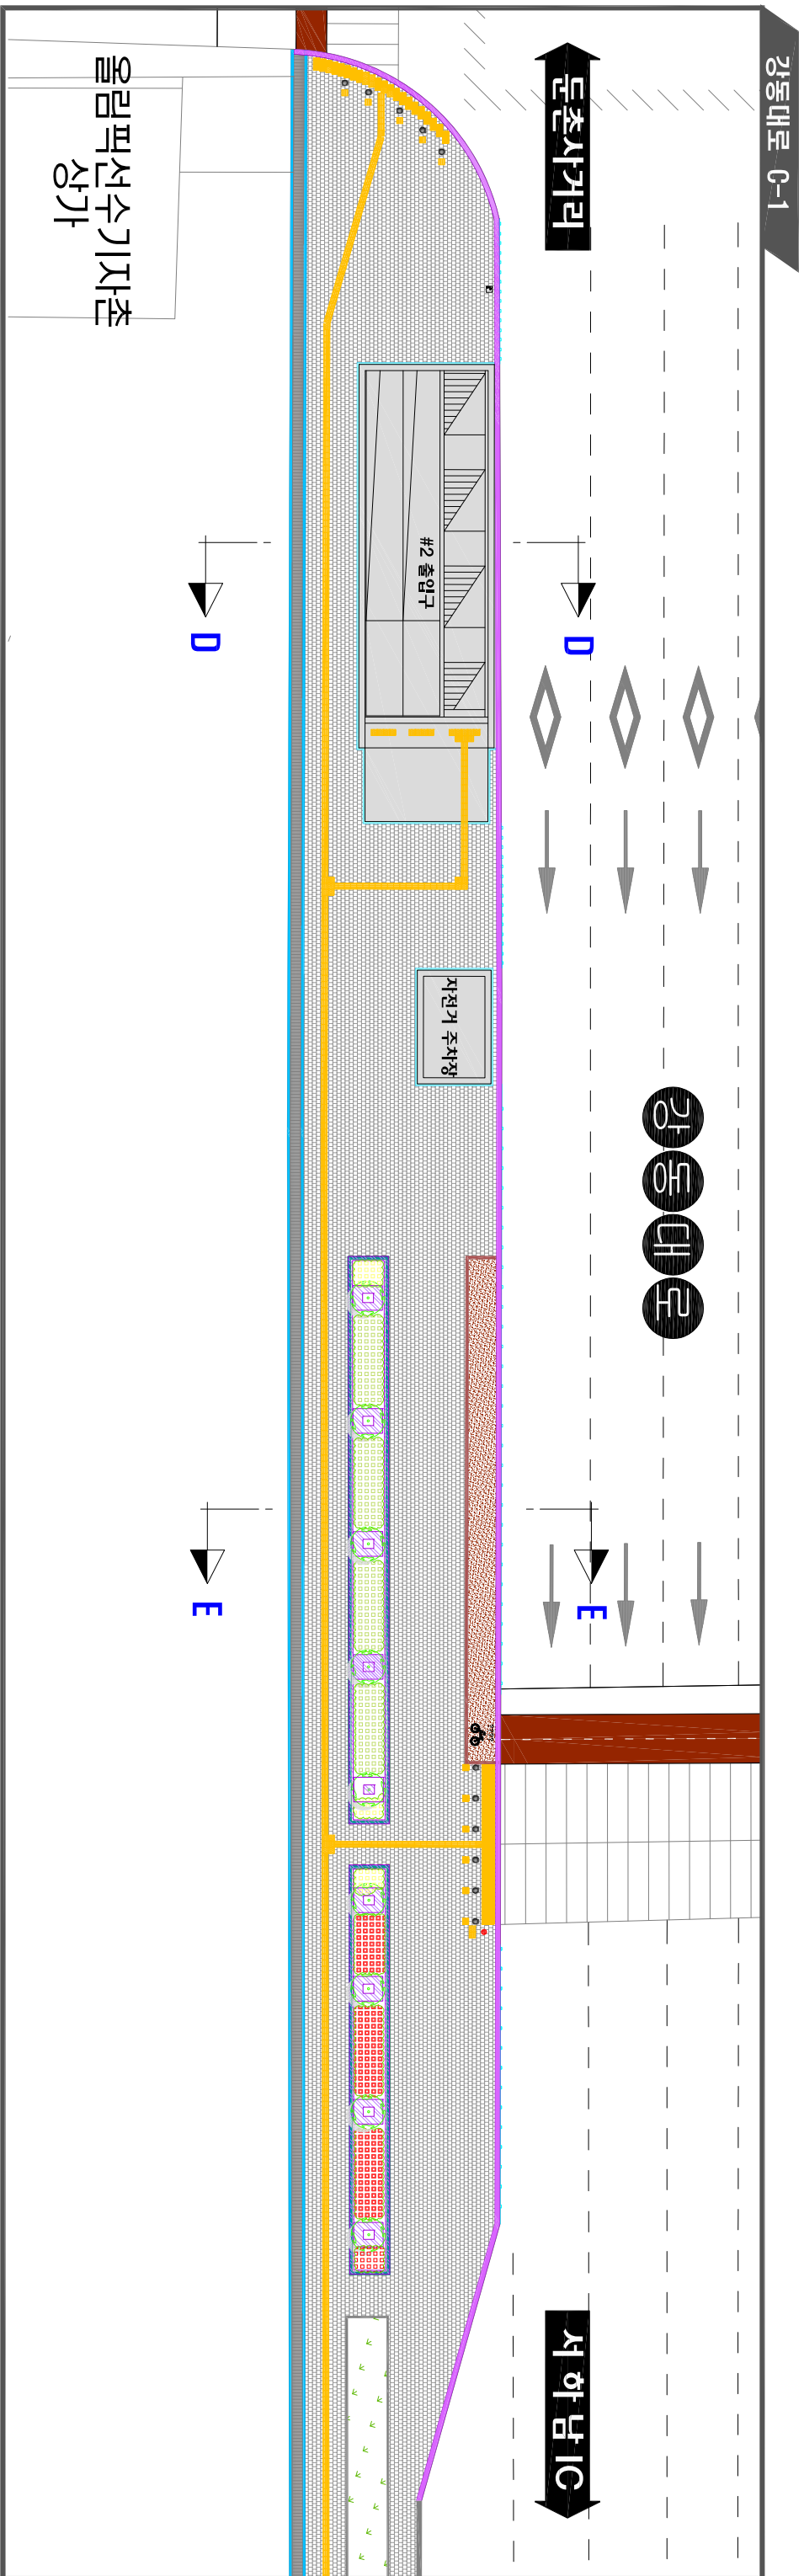


서울지하철 922공구 보도 복구 계획도(송파구청 도로과(3)) (강동대로)

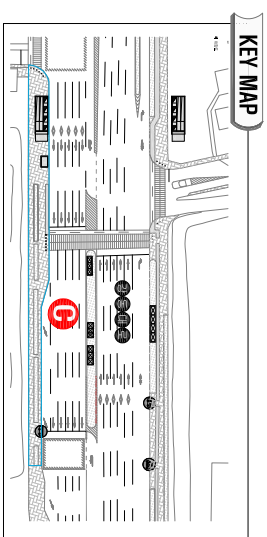

기호	구분	규격
	보지도 경계석	250x250x1000
	도로 경계석	150x150x1000
	피복지 경계석	150x150x1000
	구조물 경계석	100x100x1000
	지선거리도로 경계석	150x150x1000
	지선거리 도로	아스콘(적색)
	보도블럭(일반구간)	200x200x60T
	장애인보도블럭	300x300x60T
	블란드	φ 120x900
	피복지구간	