


# 부분조성계획도(변경후)

## 관악산도시자연공원

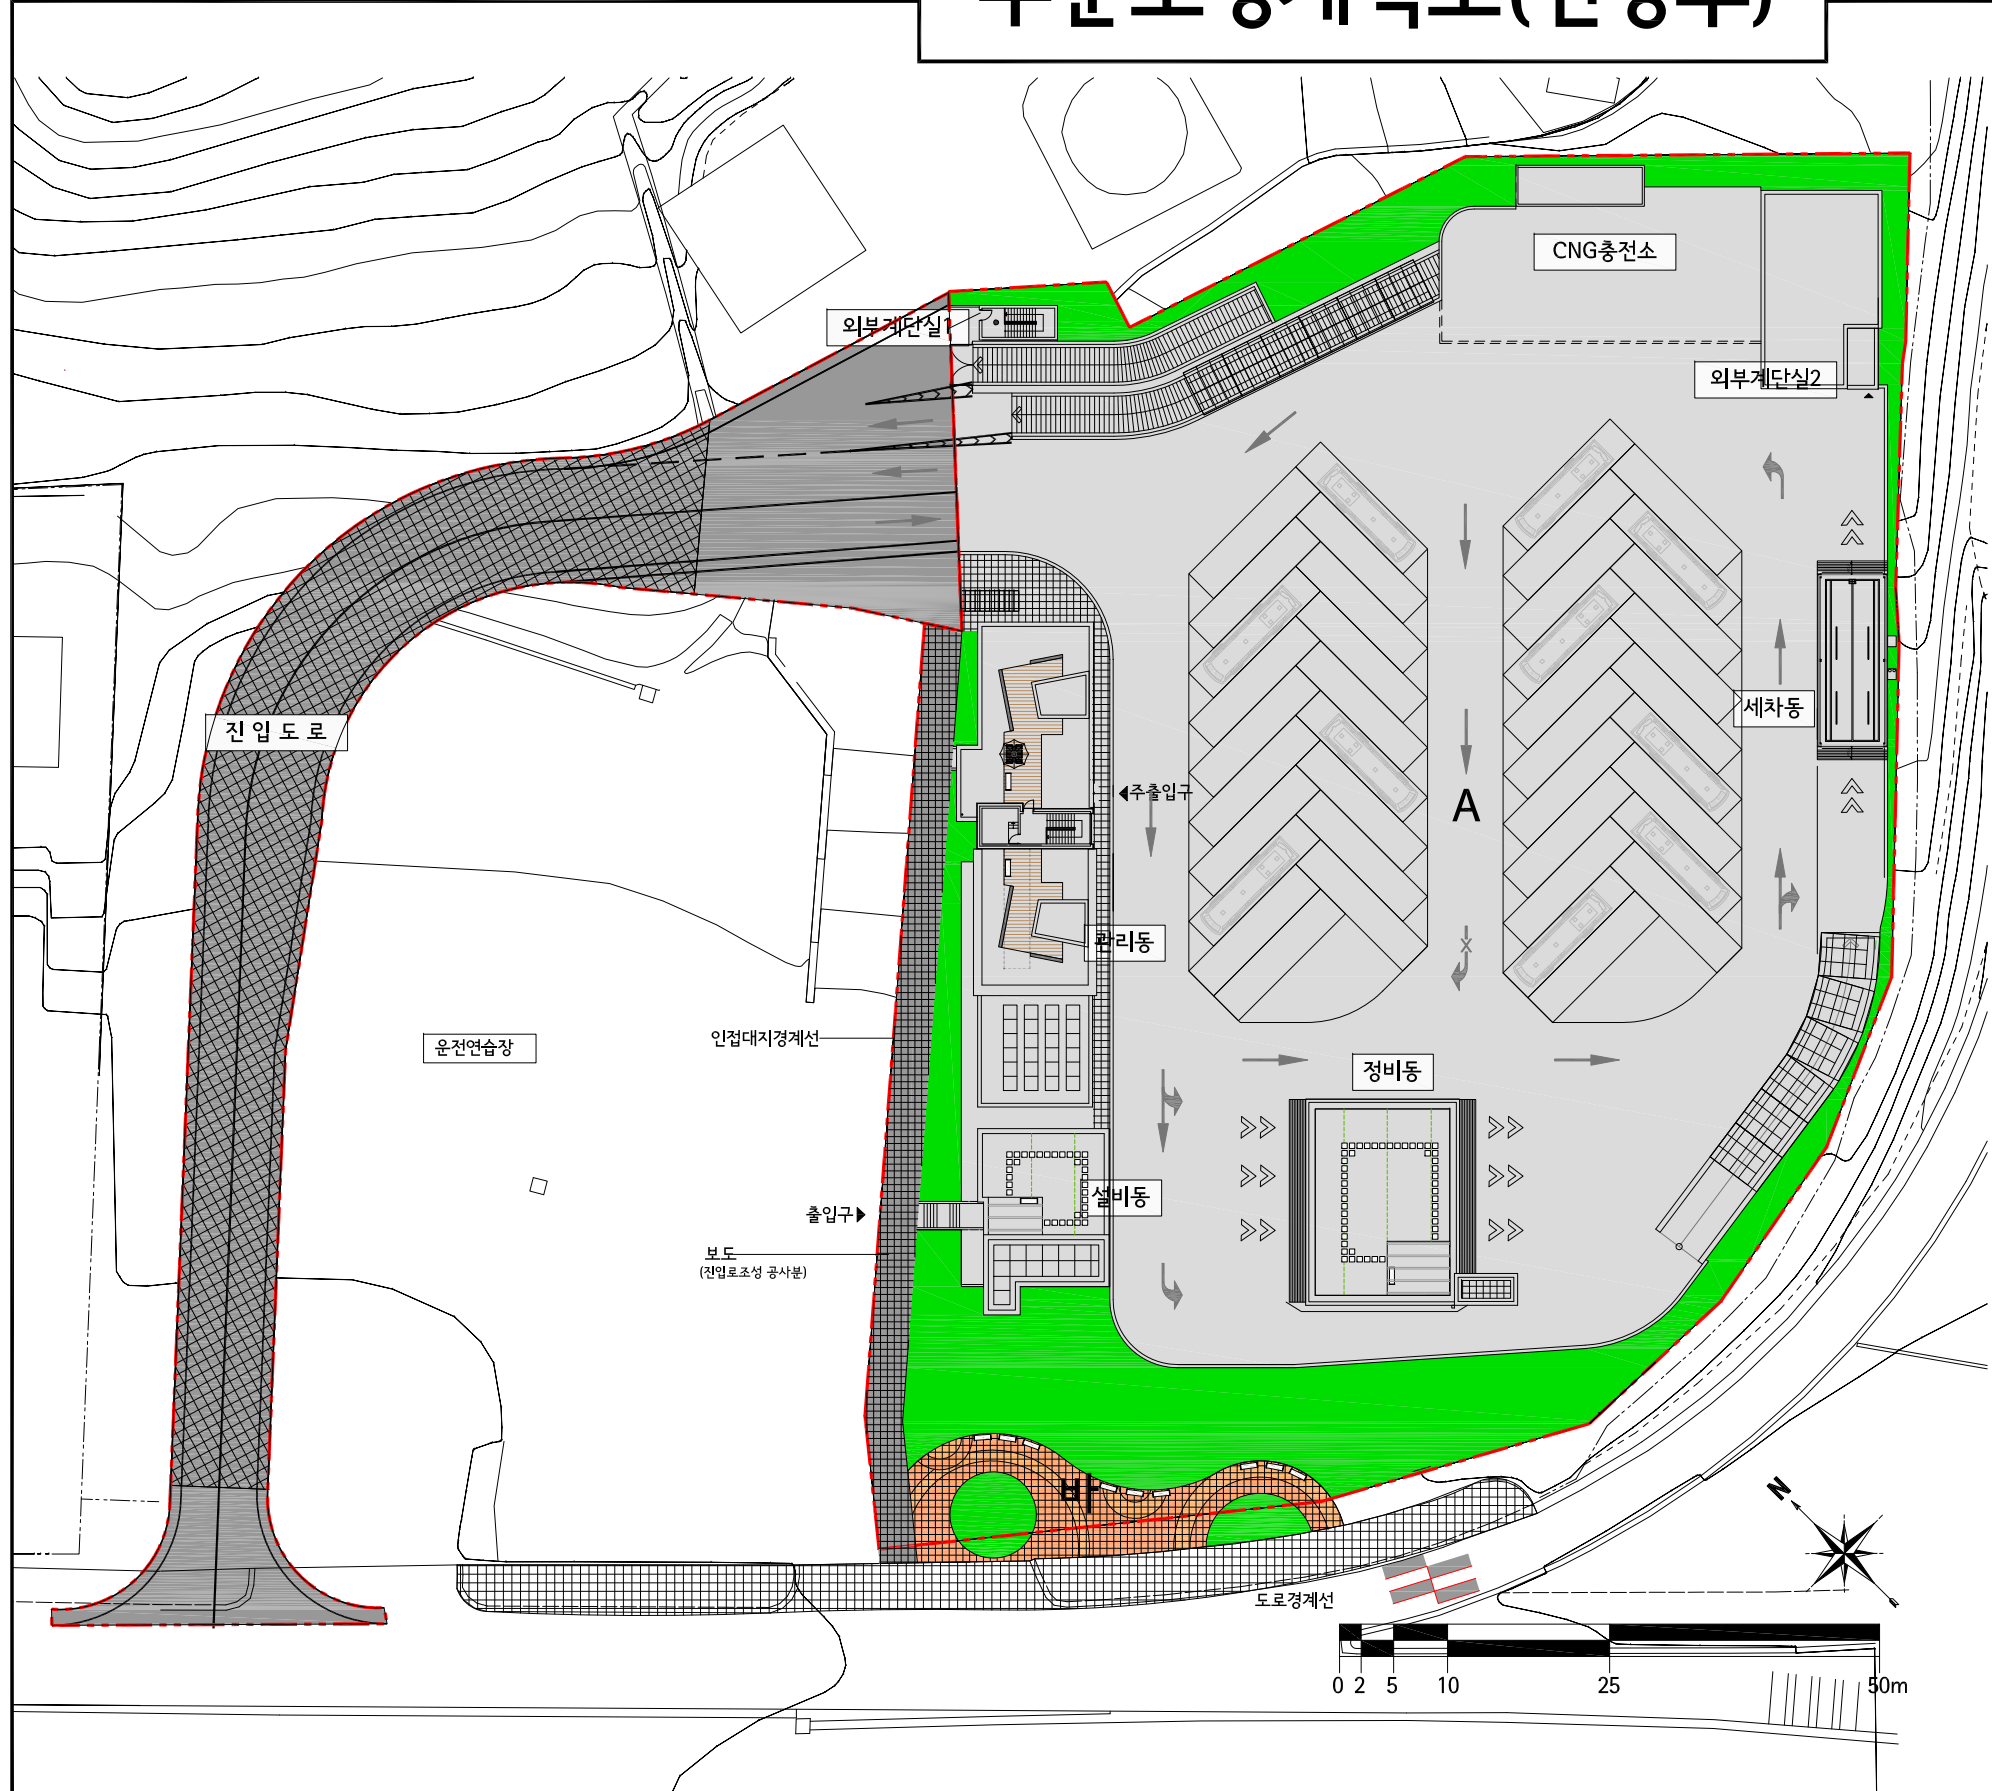

■ 조성계획표(변경후)

| 구분   | 번호 | 시설명    | 부지면적(㎡)   | 건축면적(㎡)    |            | 공작물(기) | 비고   |
|------|----|--------|-----------|------------|------------|--------|------|
|      |    |        |           | 바닥면적       | 연면적        |        |      |
| 총계   |    |        | 12,283.00 |            |            |        | 9    |
|      |    | 시설부지소계 | 2,516.6   |            |            |        |      |
| 기반시설 |    |        | 2,352.0   |            |            |        |      |
|      |    | 도로     | 2,352.0   |            |            |        |      |
| 휴양시설 |    | 소계     | 164.6     |            |            |        | 9    |
|      | 바  | 가로심터   | 164.6     |            |            |        |      |
|      |    | 벤치     | 가로심터내     |            |            |        | 9    |
| 녹지   |    | 소계     | 1,419.6   |            |            |        |      |
|      |    | 녹지     | 1,419.6   |            |            |        |      |
| 기타   |    | 소계     | 8,346.8   |            |            |        |      |
|      | A  | 공영차고지  | 8,346.8   | (1,071.79) | (1,743.04) |        | (7동) |