
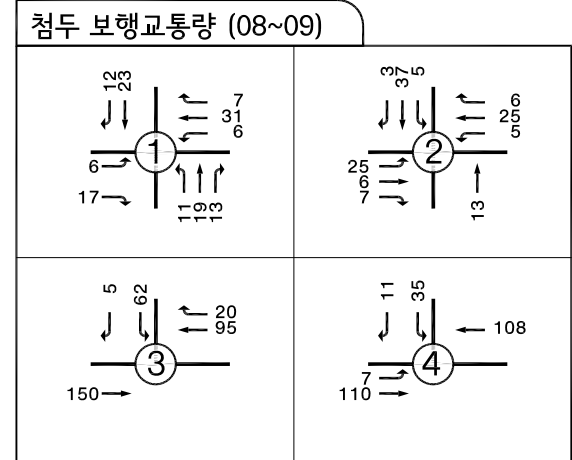
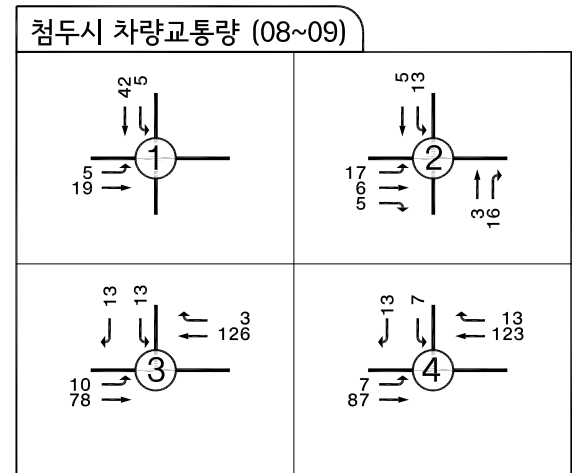


2019년 강남구 보호구역 개선사업 기본 및 실시설계
아이앤 어린이집 주변(개선안도)

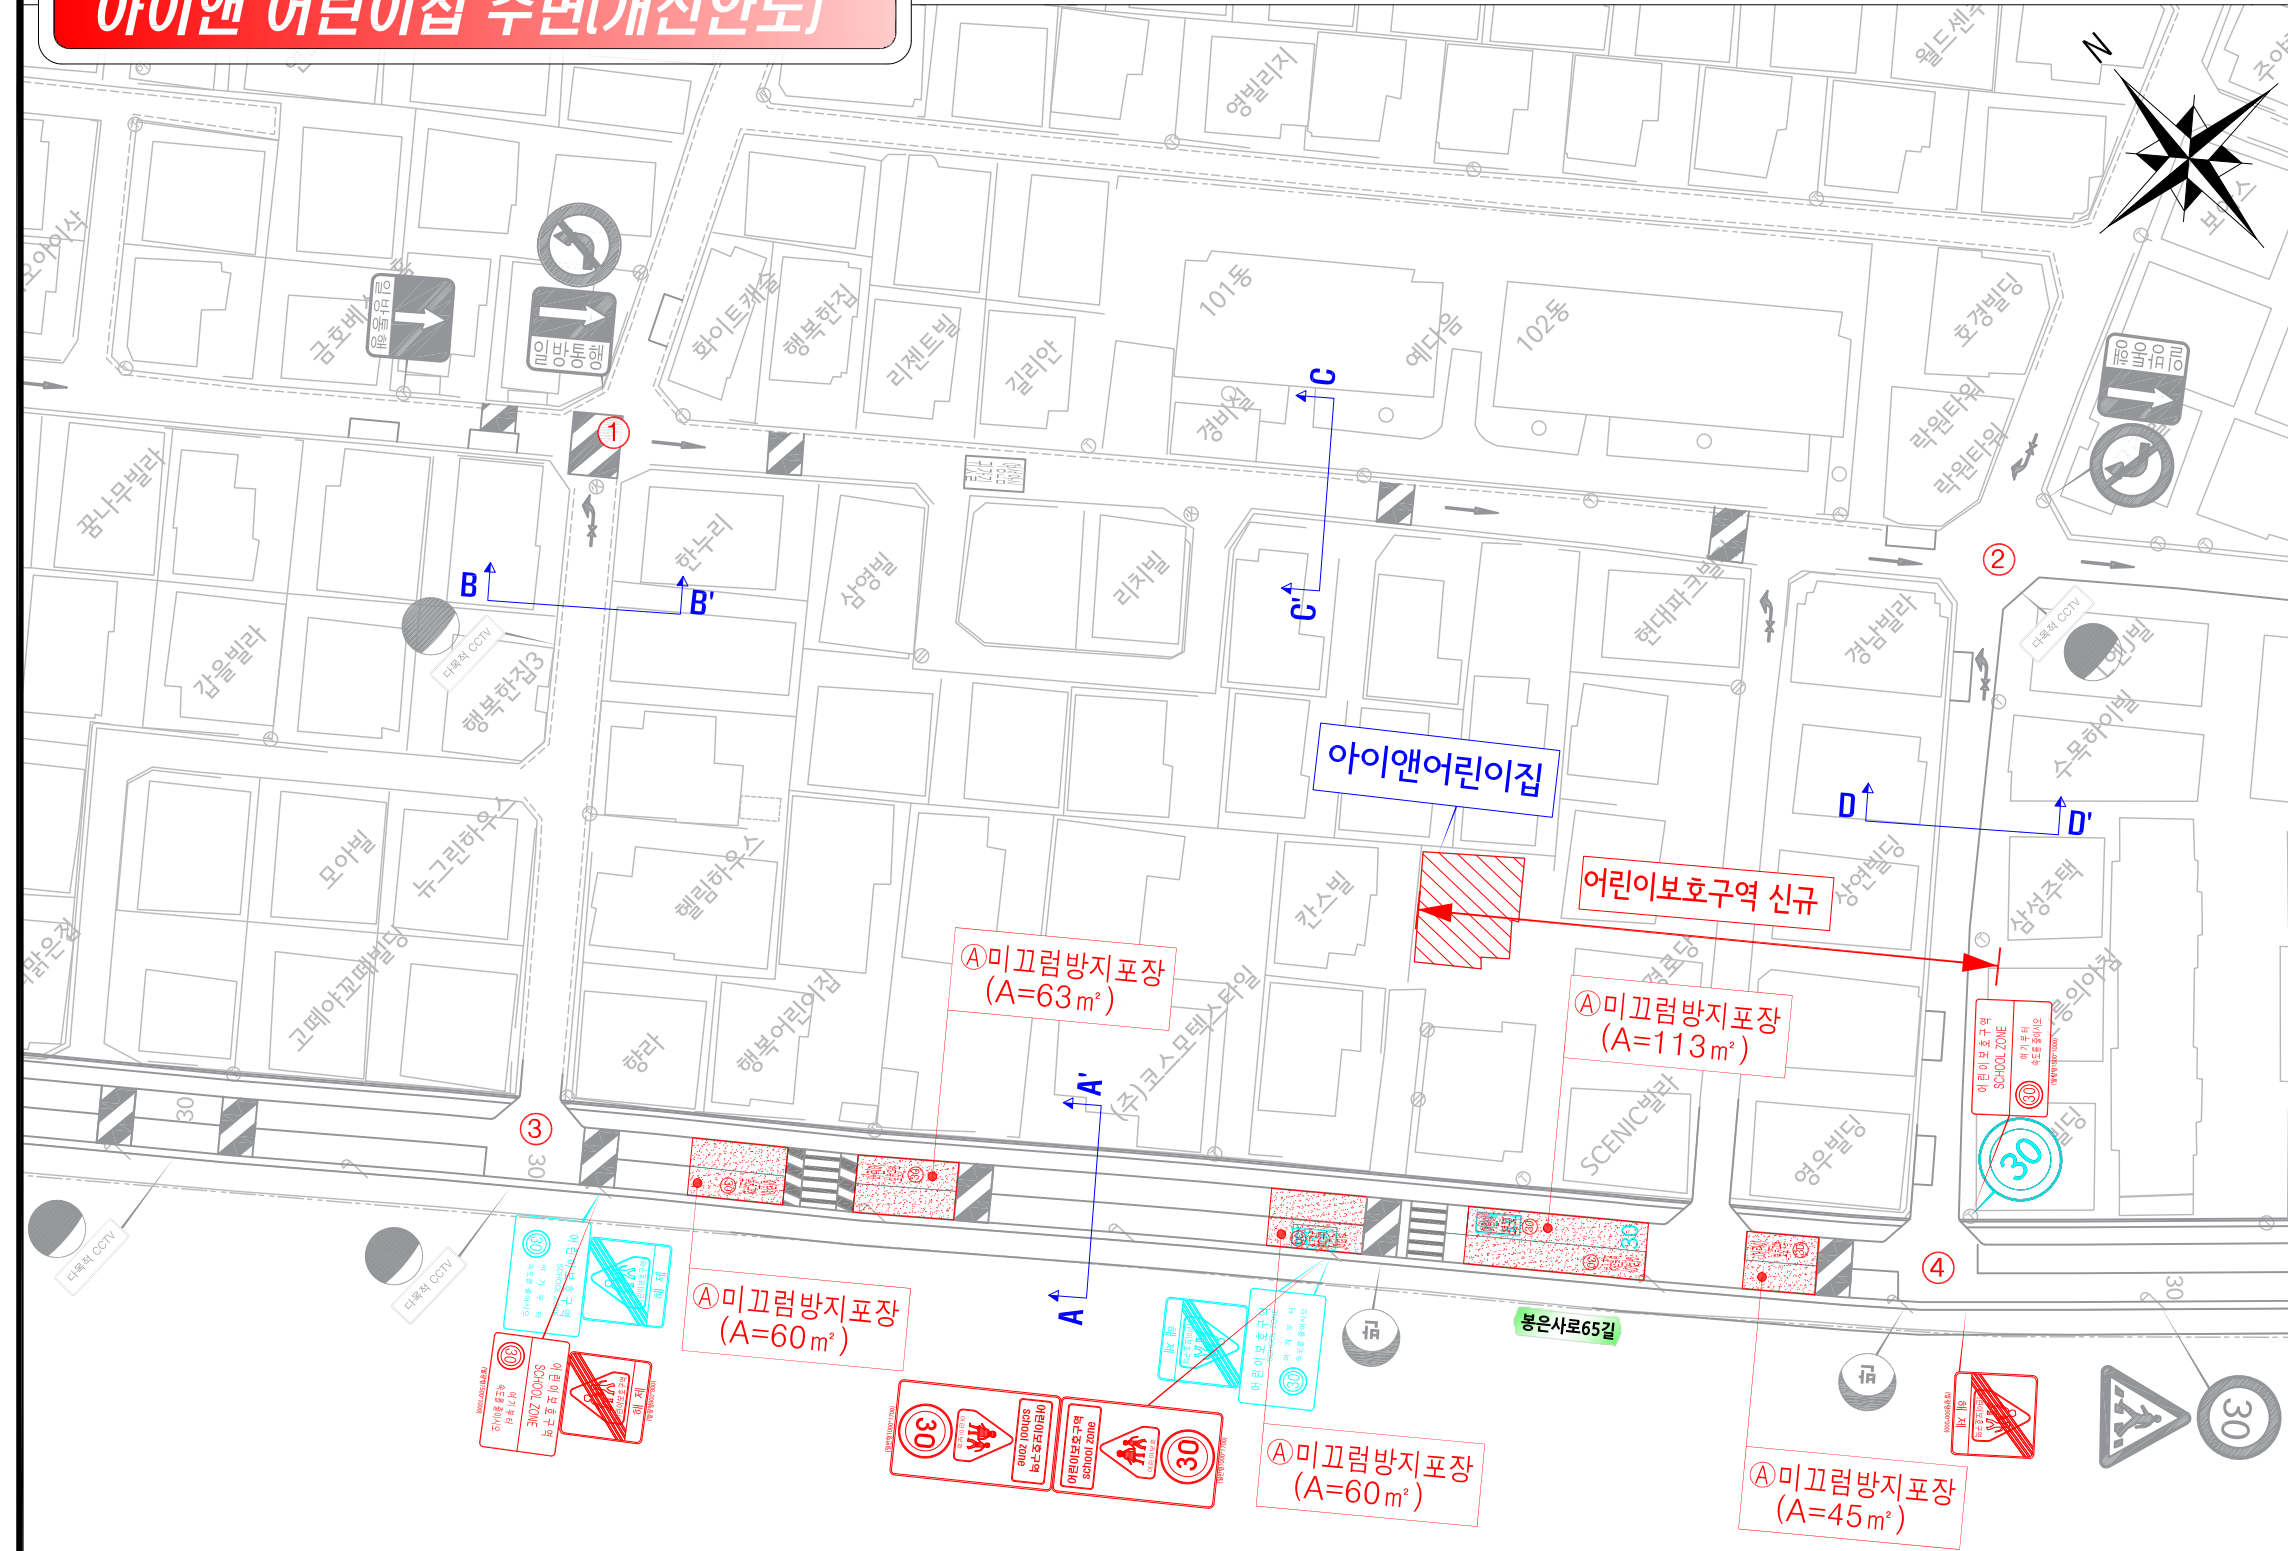

- 개선방안
- ⓐ 미끄럼방지포장 설치(A=341m²)
 - LED어린이보호구역시점표지판(2개)
 - 어린이보호구역통합표지판(2개)
 - LED어린이보호구역해제표지판(2개)
 - 보호구역 노면표시 설치(6개소)
 - 속도제한 노면표시 설치(6개소)

도로 단면도

A - A'		B - B'		C - C'		D - D'	
12.0m		5.5m		5.5m		5.5m	
0.2	0.6	0.15	0.6	0.15	0.6	0.15	0.6
연석	보행로	연석	차로	연석	차로	연석	차로
0.8	3.0	0.6	4.0	0.6	4.0	0.6	4.0
속구	차로	속구	차로	속구	차로	속구	차로
2.6	3.0	0.15	0.6	0.6	0.15	0.6	0.15
보도	차로	속구	속구	속구	속구	속구	속구

범례

—	신설
—	철거
—	이설