


조성계획도(당초)

봉은역사공원

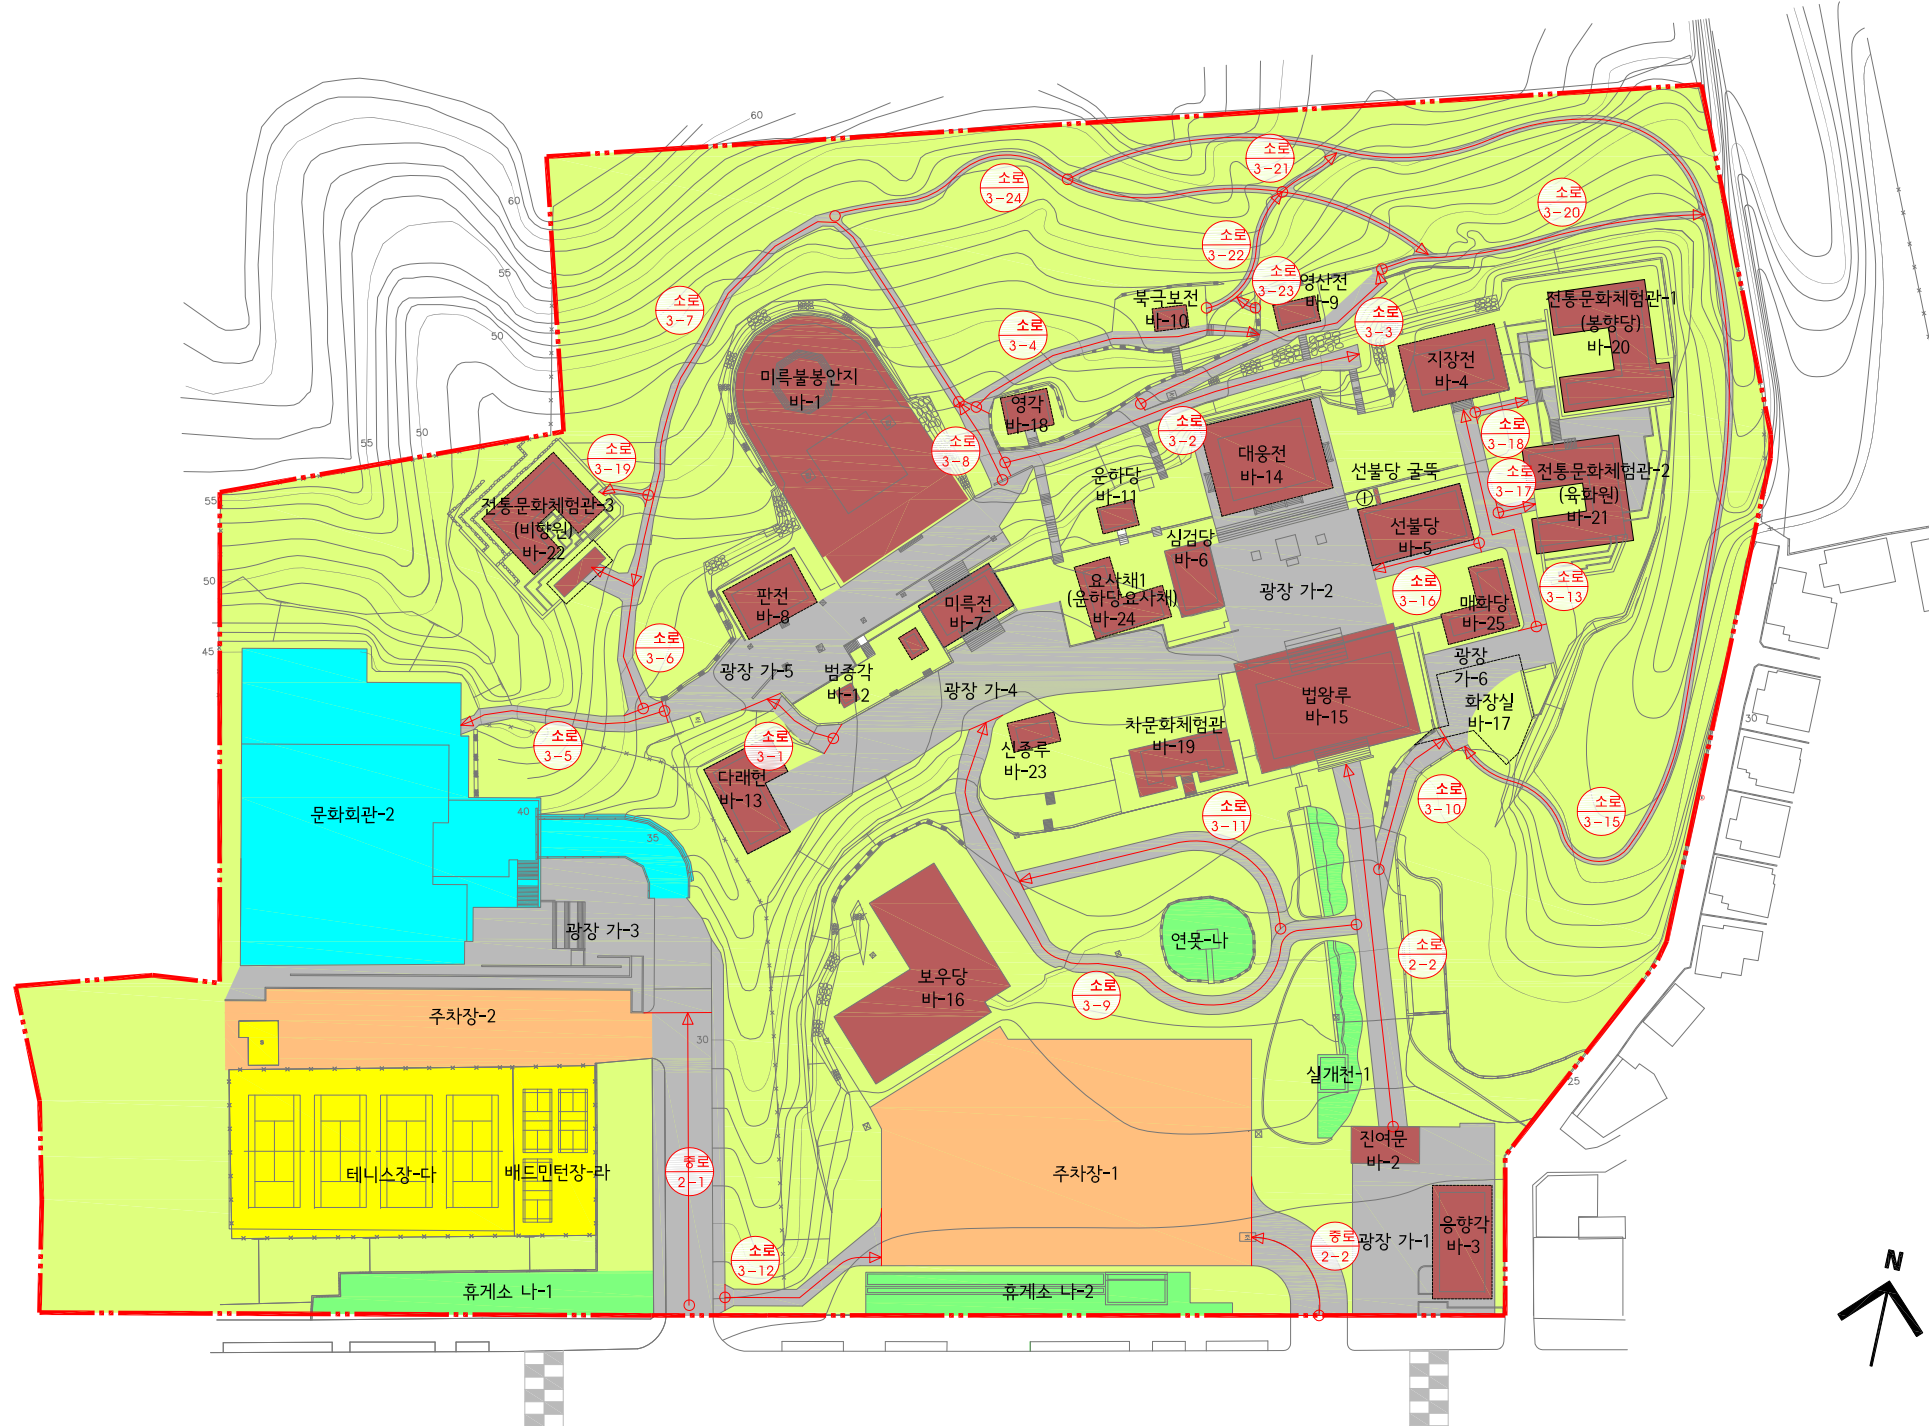

■ 시설물 배치계획표

구분	기호	시설명	수량	단위	비고
총 계			75,405.00	M2	
기반시설	소 계		11,531.99	M2	
	가	도로	5,754.50	M2	
	가-1	광장 1	5,777.49	M2	
	가-2	광장 2	792.83	M2	
	가-3	광장 3	806.98	M2	
	가-4	광장 4	1,485.45	M2	
	가-5	광장 5	1,380.58	M2	
가-6	광장 6	1,000.53	M2		
가-6	광장 6	331.22	M2		
조경시설	소 계		1,943.19	M2	
	나	연못	282.00	M2	
	나-1	휴게소	639.07	M2	
	나-2	휴게소	650.95	M2	
1	살개천	371.17	M2		
휴양시설	소 계		-	M2	
		장 의 자	100	기	전지역
운동시설	소 계		2,788.05	M2	
	다	테니스장	2,146.22	M2	
	라	배드민턴장	621.83	M2	
교양시설	소 계		3,714.25	M2	
	2	문화회관	3,714.25	M2	
편익시설	소 계		5,006.69	M2	
	마-1	주차장	3,634.00	M2	
마-2	주차장	1,372.69	M2		
관리시설	소 계		-	M2	
		안내판	1	기	
		표지판	1	기	
		휴지통	15	기	
		외출시설	13	기	
		하수도	1	상	
그밖의시설 (전통사찰)	소 계		8,652.44	M2	
	바-1	미륵불봉안지	1,890.53	M2	
	바-2	진여문	114.22	M2	
	바-3	응향각	302.40	M2	
	바-4	지장전	299.55	M2	
	바-5	선불당	275.08	M2	
	바-6	선불당굴뚝	-	-	
	바-6	삼검당	137.10	M2	
	바-7	미륵전	180.29	M2	
	바-8	관전	190.55	M2	
	바-9	영산전	50.10	M2	
	바-10	복국보전	34.89	M2	
	바-11	운마당	44.31	M2	
	바-12	범종각	15.21	M2	
	바-13	다래헌	251.19	M2	
	바-14	대웅전	472.20	M2	
	바-15	법왕루	831.02	M2	
	바-16	보우당	1,722.79	M2	
	바-17	화장실	-	M2	
	바-18	영각	78.50	M2	
	바-19	차문회체험관	213.45	M2	
	바-20	전통문화체험관1	442.80	M2	
	바-21	전통문화체험관2	395.55	M2	
	바-22	전통문화체험관3	296.62	M2	
	바-23	신종루	62.26	M2	
	바-24	요사채1(운마당요사채)	186.12	M2	
바-25	매화당	163.71	M2		
녹지및기타	소 계		41,788.39	M2	
	녹지		41,788.39	M2	녹지율 55.02%

0 5 10 30 50 80(m)
Scale : 1/800