


조성 계획도 (변경)

봉은역사공원

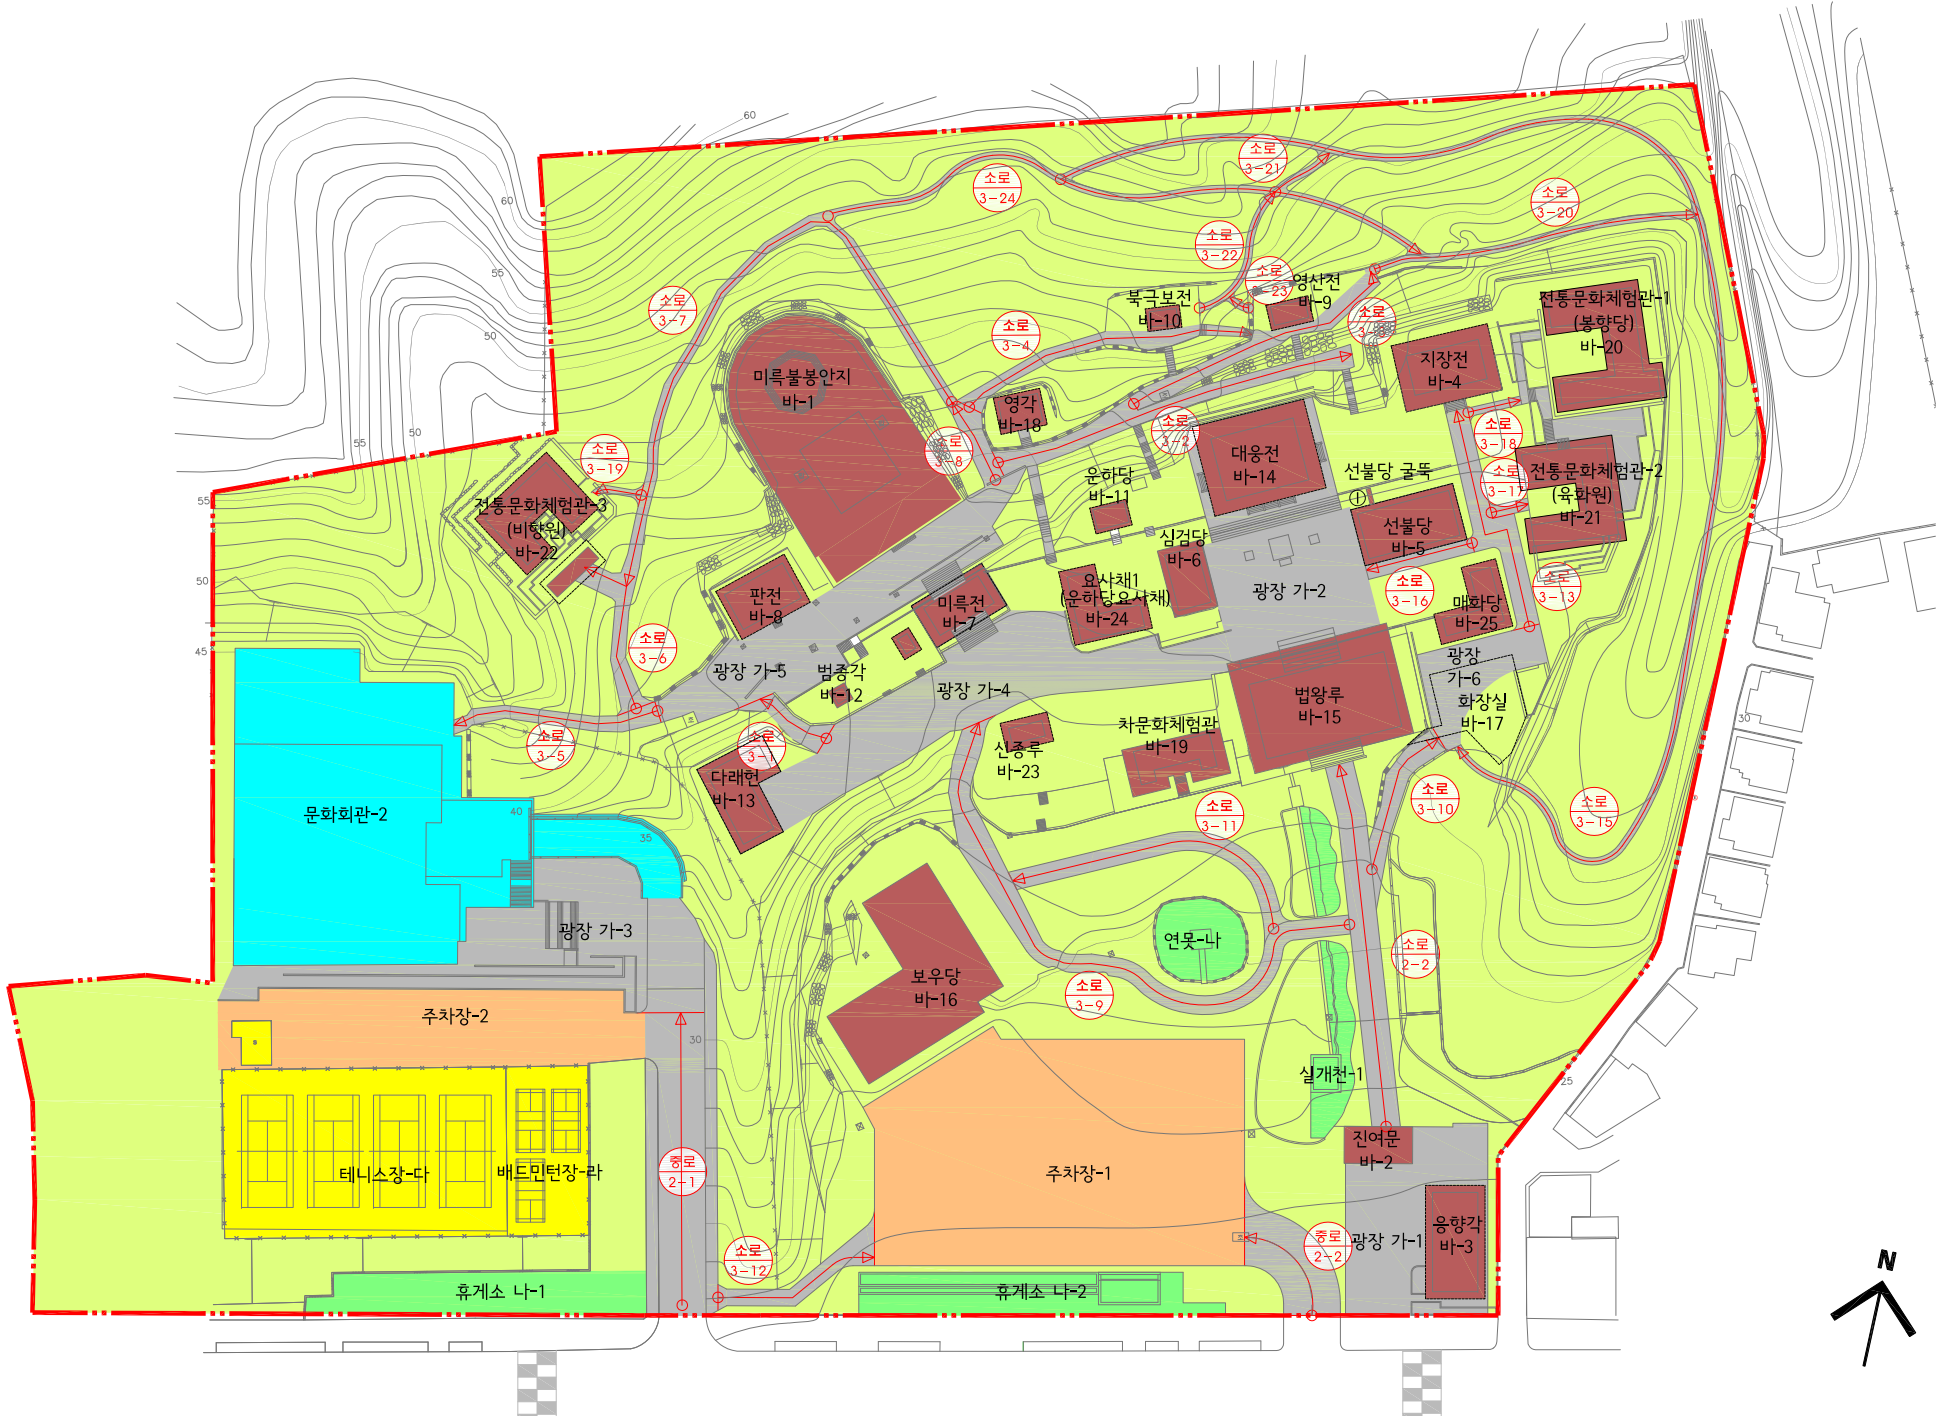

■ 시설물 배치 계획표

구분	기호	시설명	수량	단위	비고
기반시설					
		총 계	75,405.00	M2	
		소 계	11,498.13	M2	
		도로	5,754.50	M2	
	가	광장	5,743.63	M2	
	가-1	광장 1	792.83	M2	
	가-2	광장 2	806.98	M2	
	가-3	광장 3	1,485.45	M2	
	가-4	광장 4	1,326.72	M2	
	가-5	광장 5	1,000.53	M2	
	가-6	광장 6	331.22	M2	
조경시설					
		총 계	1,943.19	M2	
	나	연못	282.00	M2	
	나-1	휴게소	639.07	M2	
	나-2	휴게소	650.95	M2	
	1	살개천	371.17	M2	
휴양시설					
		총 계	-	M2	
		장 의 자	100 기	천지역	
운동시설					
		총 계	2,788.05	M2	
	다	테니스장	2,146.22	M2	
	라	배드민턴장	621.83	M2	
교양시설					
		총 계	3,714.25	M2	
	2	문화회관	3,714.25	M2	
편익시설					
		총 계	5,006.69	M2	
	마-1	주차장	3,634.00	M2	
	마-2	주차장	1,372.69	M2	
관리시설					
		총 계	-	M2	
		안내판	1 기		
		표지판	1 기		
		휴지통	15 기		
		외종시설	13 기		
		하수도	1 식		
그밖의시설 (전통사찰)					
		총 계	8,652.44	M2	
	바-1	미륵불봉안지	1,890.53	M2	
	바-2	진여문	114.22	M2	
	바-3	응향각	302.40	M2	
	바-4	지장전	299.55	M2	
	바-5	선불당	275.08	M2	
	바-6	선불당굴뚝	-	-	
	바-7	심검당	137.10	M2	
	바-8	미륵전	180.29	M2	
	바-9	판전	190.55	M2	
	바-10	영산전	50.10	M2	
	바-11	복국보전	34.89	M2	
	바-12	운마당	44.31	M2	
	바-13	범종각	15.21	M2	
	바-14	다래헌	251.19	M2	
	바-15	대웅전	472.20	M2	
	바-16	법왕루	831.02	M2	
	바-17	보우당	1,722.79	M2	
	바-18	화장실	-	M2	
	바-19	영각	78.50	M2	
	바-20	차문화체험관	213.45	M2	
	바-21	전통문화체험관1	442.80	M2	
	바-22	전통문화체험관2	395.55	M2	
	바-23	전통문화체험관3	296.62	M2	
	바-24	신종루	62.26	M2	
	바-25	요사채1(운마당요사채)	186.12	M2	
		매화당	163.71	M2	
녹지 및 기타					
		총 계	41,822.25	M2	
		녹지	41,822.25	M2	녹지율 55.40%

