



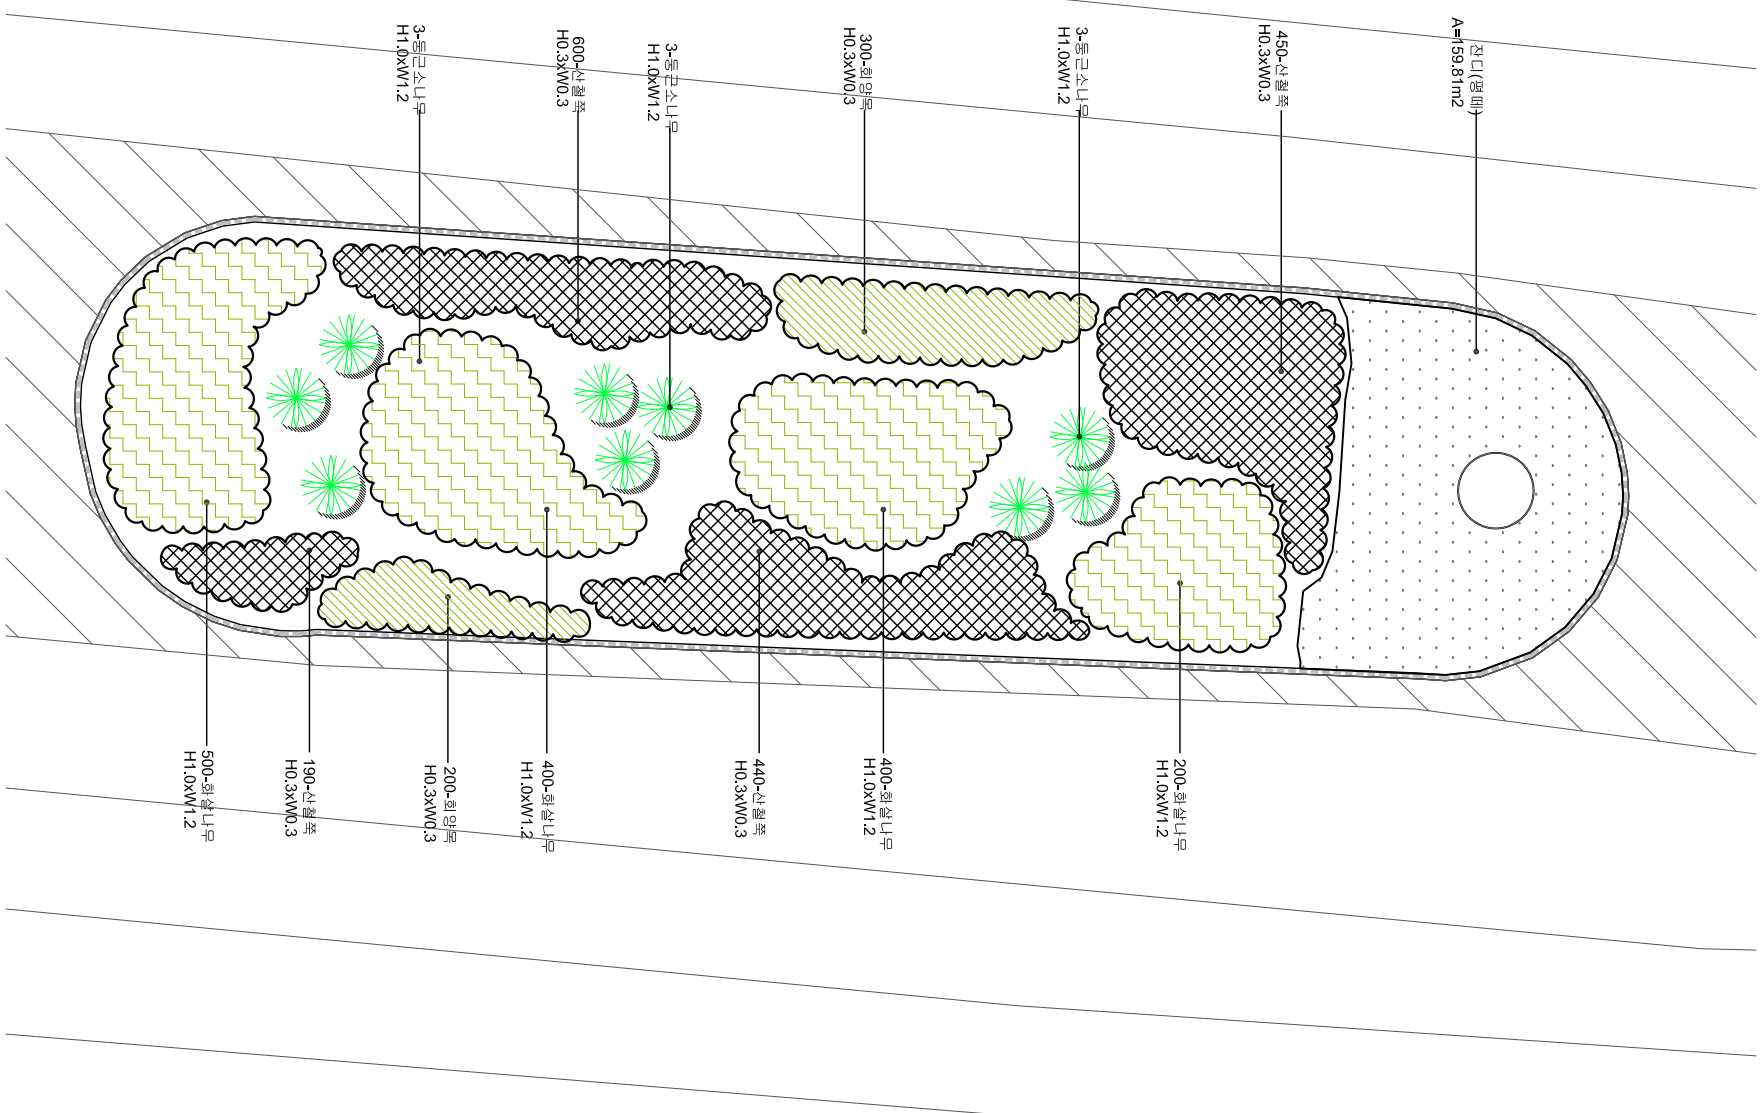

서울특별시

PROJECT TITLE
 노들섬 특화공간 조성사업

NOTE

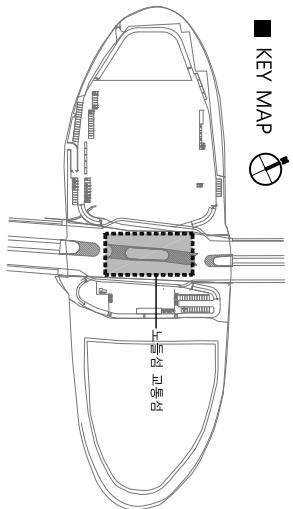

■ 노들섬 교통섬 조정계획 수량표

구분	기호	품명	규격	단위	수량	비고
낙엽교목	1	동근소나무	H1.0xW1.2	주	9	
	2	교목합계			9	
강록교목	3	회살나무	H0.8xW0.4	주	1500	16종/m ²
	4	회양목	H0.3xW0.3	주	500	25종/m ²
	5	산철쭉	H0.3xW0.3	주	1800	35종/m ²
	6	관목합계		주	3800	
잔디	7	잔디(엔테)	0.3*0.3*0.03	m ²	159.81	
	8	소계		m ²	159.81	

1 축척
 노들섬 교통섬 계획도
 A1 : 1/100
 A3 : 1/200

설계변경 DESCRIPTION OF REVISION	설계회사명 DRAWING OFFICE NAME 건축회사명 ARCHITECT NAME 박남규
일자 DATE	SCALE A1 1/ A3 1/
설계번호 PROJECT NO.	도면번호 SHEET NO. 16001
도면명 SUBJECT TITLE 교통섬 식재 계획도	