
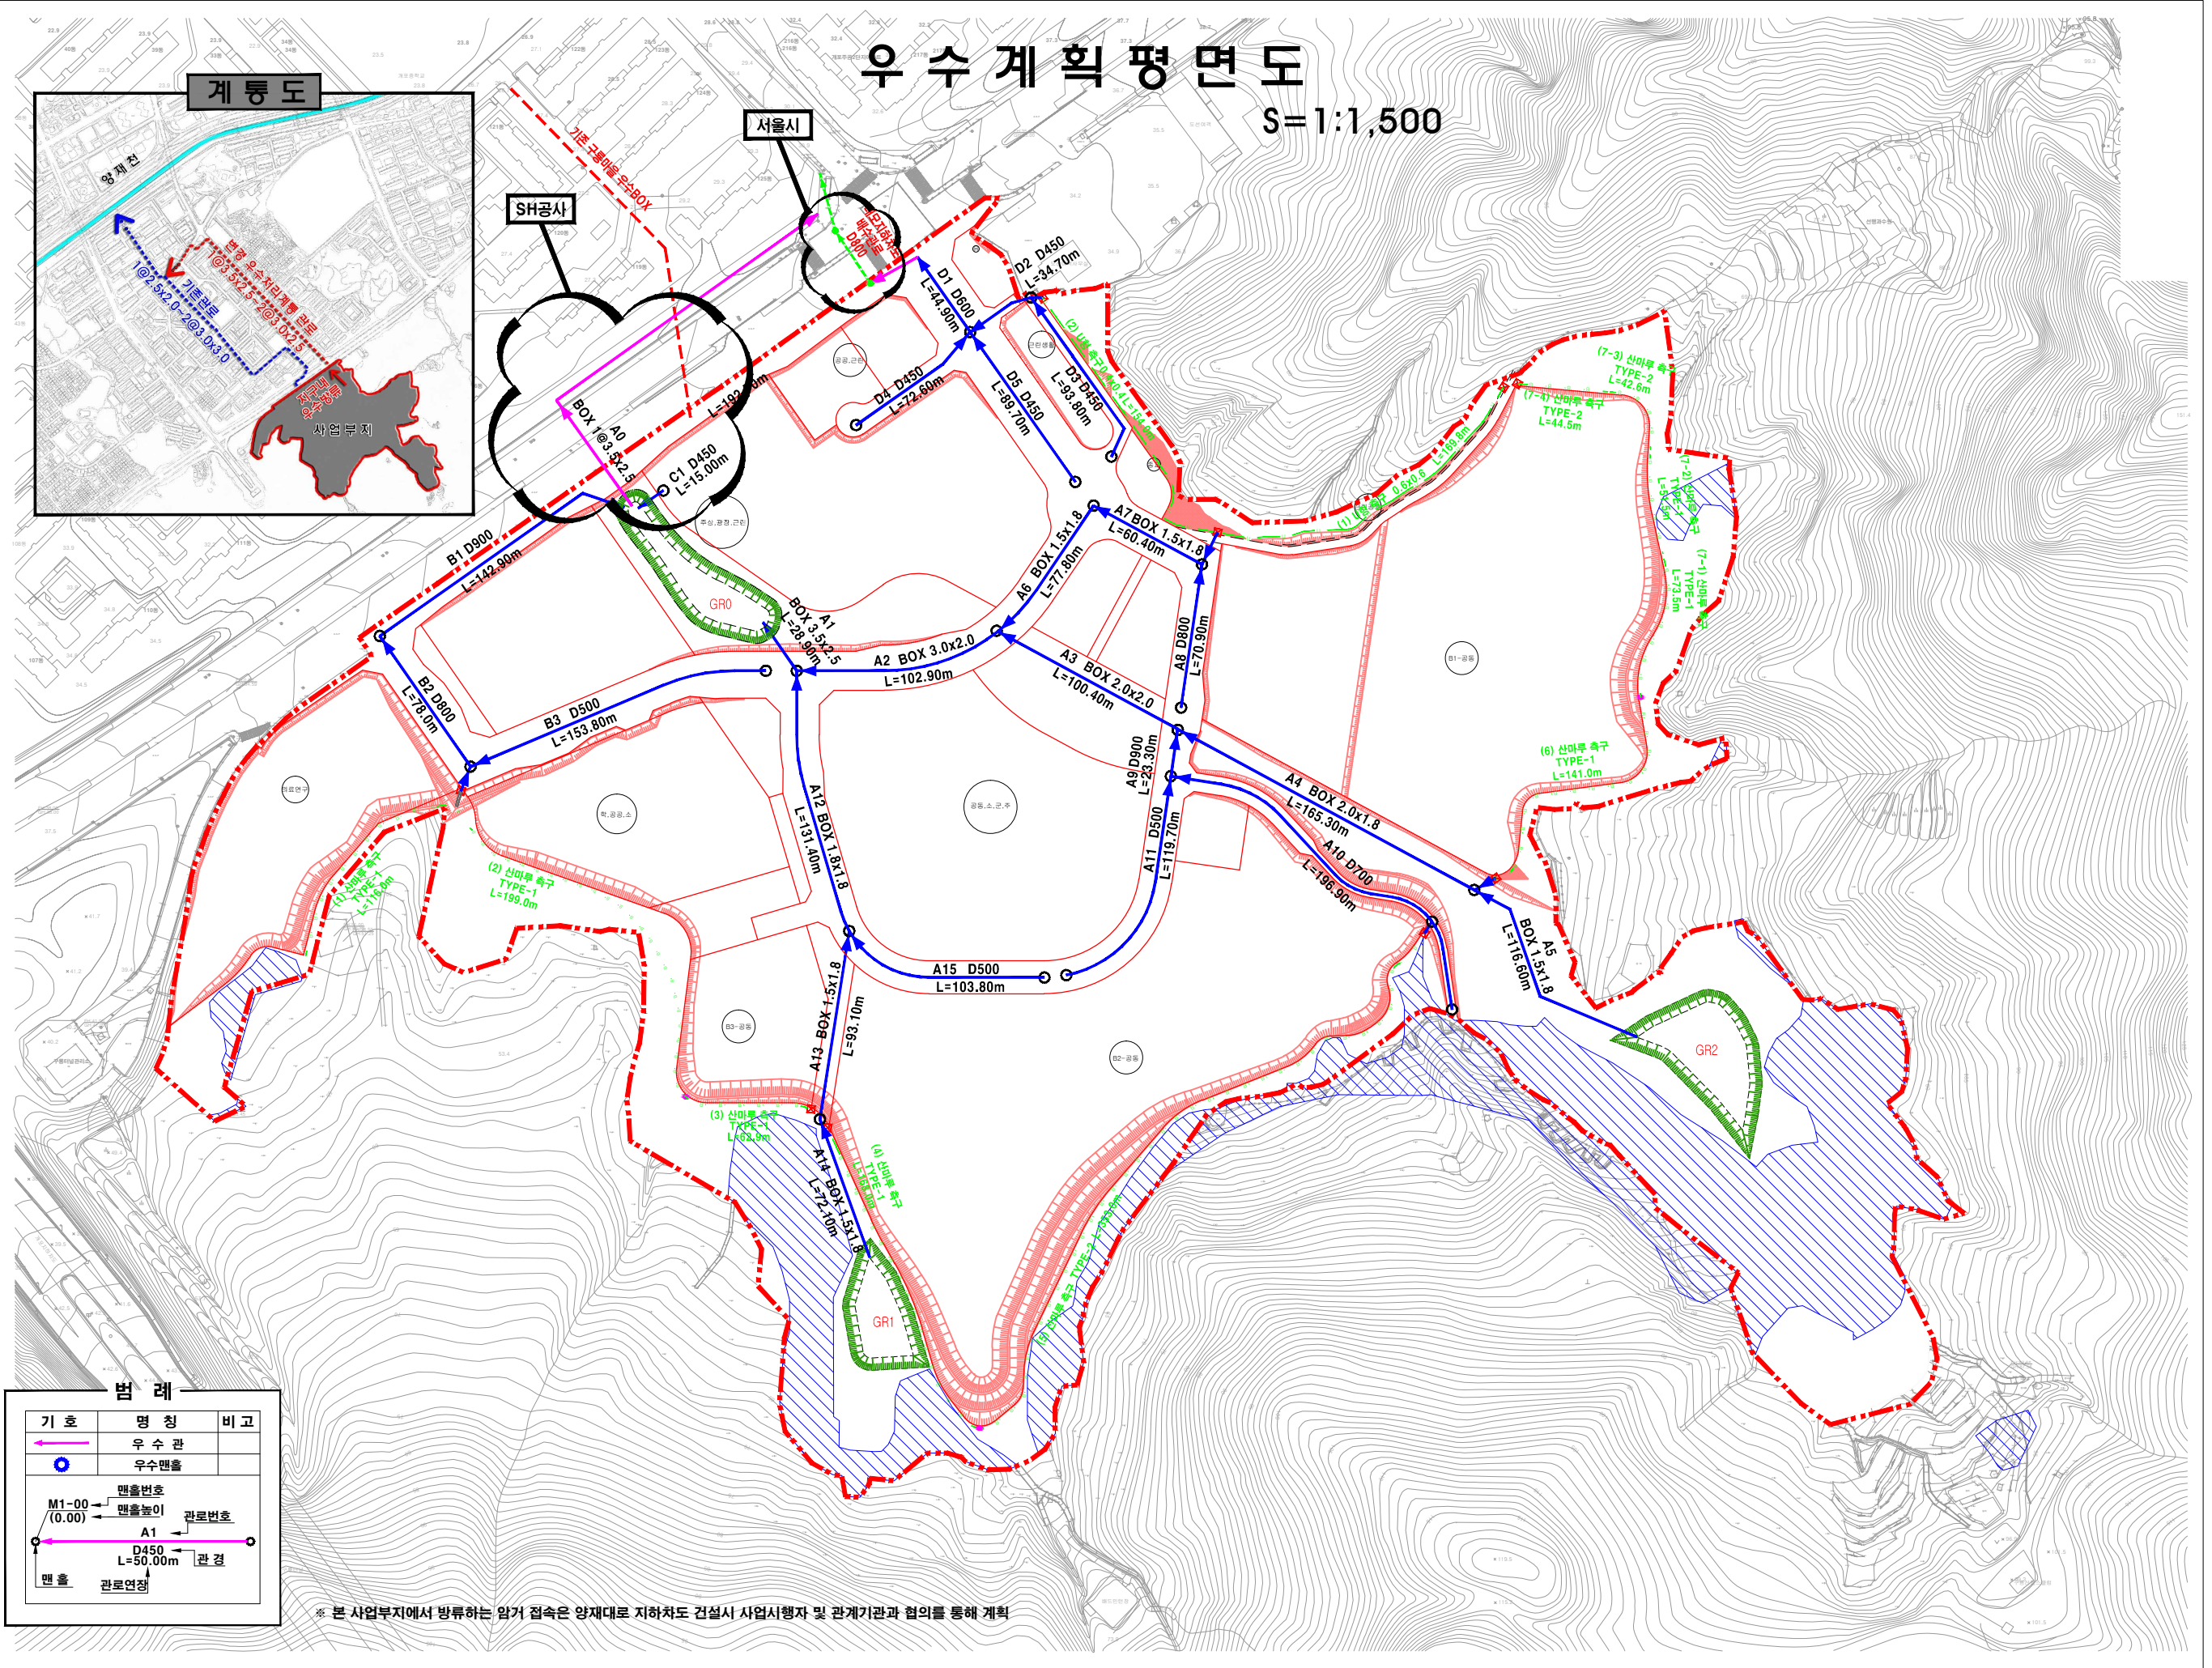


# 우수 계획 평면도

S=1:1,500

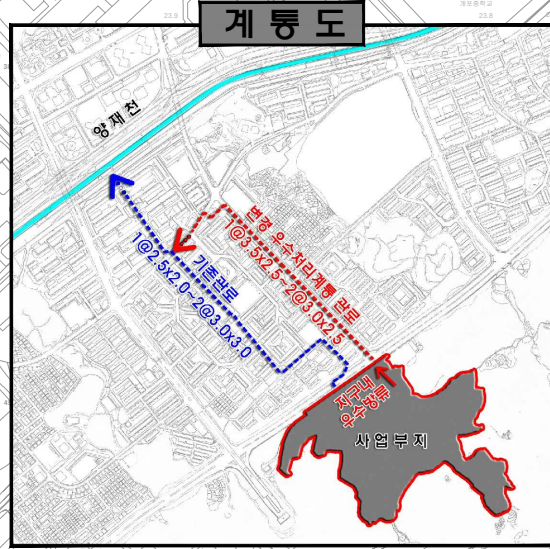

계통도

서울시

SH공사

## 범례

기호	명칭	비고
	우수관	
	우수맨홀	
	맨홀번호	
	맨홀높이	관리번호
	A1	관경
	D450	관경
	L=50.00m	관경
	맨홀	관리연장

\* 본 사업부지에서 방류하는 암거 접속은 양재대로 지하차도 건설사 사업시행자 및 관계기관과 협의를 통해 계획