정비계획도(형제봉 매표소)변경

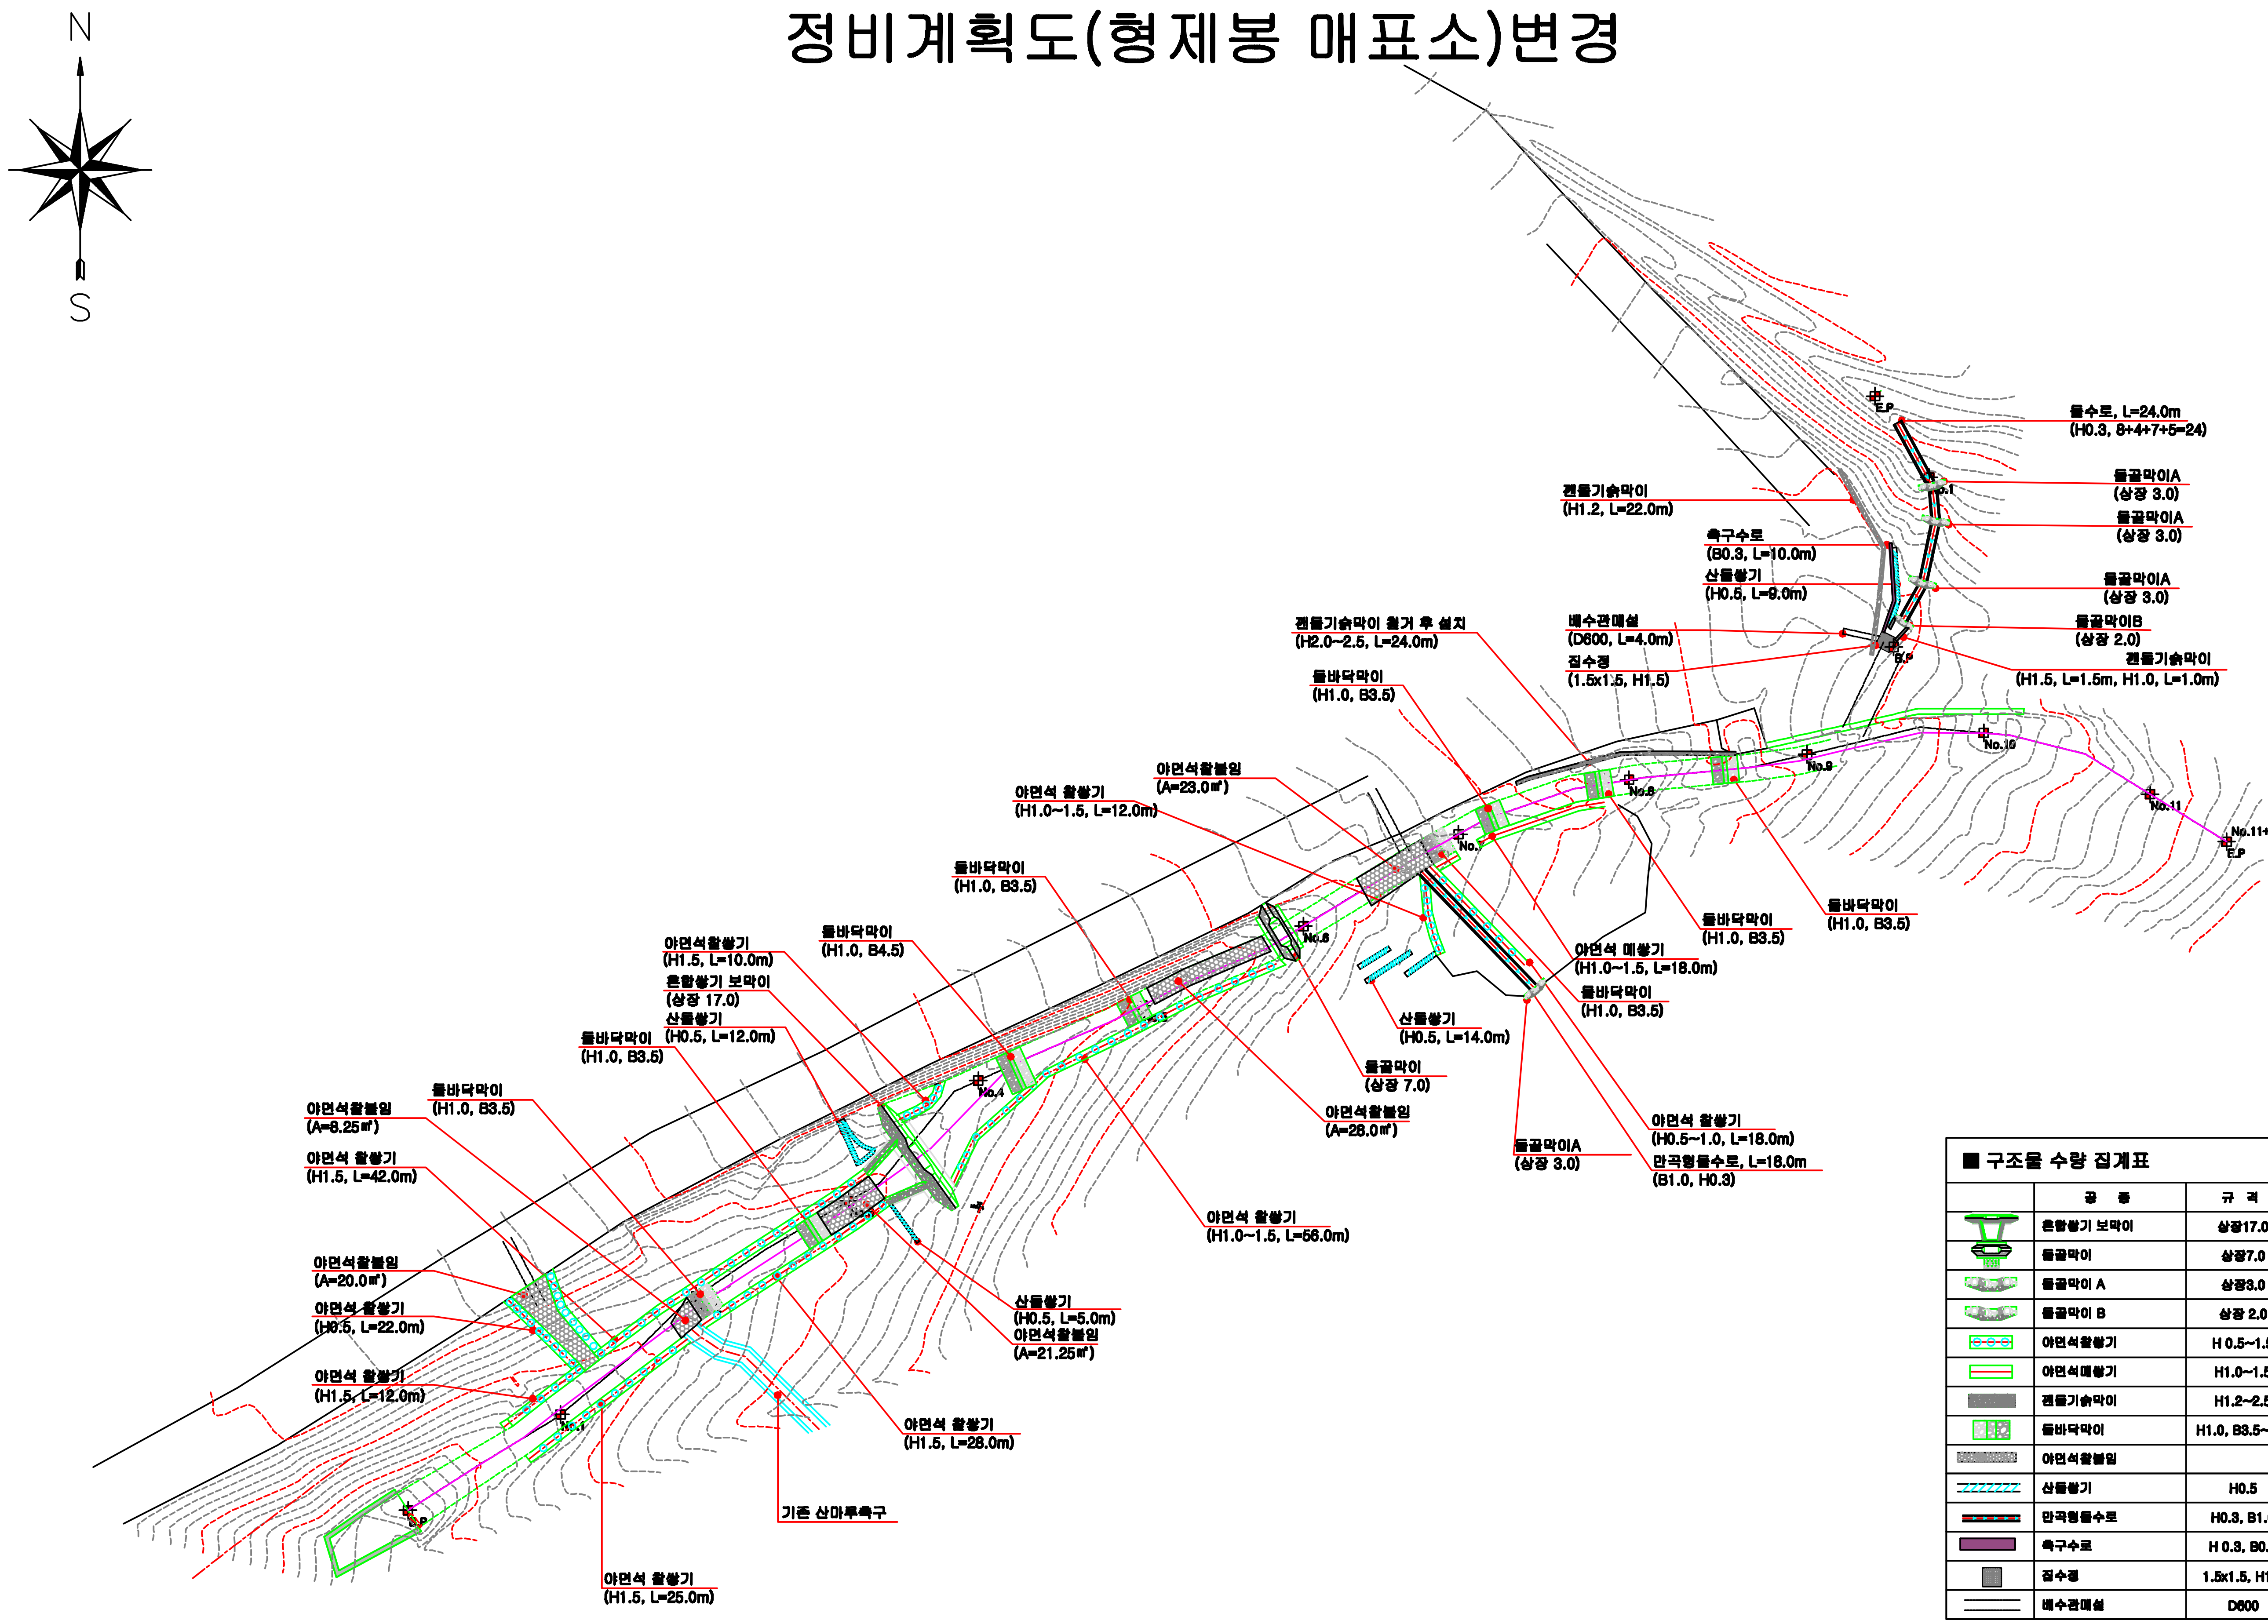
N
S
물수로, L=24.0m
(H0.3, 8+4+7+5=24)
E.P
물골막이A
(상장 3.0)
물골막이A
(상장 3.0)
물골막이A
(상장 3.0)
물골막이B
(상장 2.0)
겐돌기슭막이
(H1.5, L=1.5m, H1.0, L=1.0m)
겐돌기슭막이
(H1.2, L=22.0m)
측구수로
(B0.3, L=10.0m)
산돌쌓기
(H0.5, L=9.0m)
배수관매설
(D600, L=4.0m)
집수정
(1.5x1.5, H1.5)
겐돌기슭막이 철거 후 설치
(H2.0~2.5, L=24.0m)
돌바닥막이
(H1.0, B3.5)
No.10
No.9
No.11
No.11+10
E.P
No.8
No.7
No.6
No.4
No.1
E.P
야면석활붙임
(A=23.0㎡)
야면석 찰쌓기
(H1.0~1.5, L=12.0m)
돌바닥막이
(H1.0, B3.5)
돌바닥막이
(H1.0, B3.5)
돌바닥막이
(H1.0, B3.5)
야면석 메쌓기
(H1.0~1.5, L=18.0m)
돌바닥막이
(H1.0, B3.5)
돌바닥막이
(H1.0, B4.5)
야면석찰쌓기
(H1.5, L=10.0m)
혼합쌓기 보막이
(상장 17.0)
산돌쌓기
(H0.5, L=12.0m)
돌바닥막이
(H1.0, B3.5)
산돌쌓기
(H0.5, L=14.0m)
돌골막이
(상장 7.0)
야면석찰붙임
(A=28.0㎡)
돌골막이A
(상장 3.0)
야면석 찰쌓기
(H0.5~1.0, L=18.0m)
만곡형돌수로, L=18.0m
(B1.0, H0.3)
야면석 찰쌓기
(H1.0~1.5, L=56.0m)
돌바닥막이
(H1.0, B3.5)
야면석찰붙임
(A=8.25㎡)
야면석 찰쌓기
(H1.5, L=42.0m)
야면석찰붙임
(A=20.0㎡)
야면석 찰쌓기
(H0.5, L=22.0m)
야면석 찰쌓기
(H1.5, L=12.0m)
산돌쌓기
(H0.5, L=5.0m)
야면석찰붙임
(A=21.25㎡)
야면석 찰쌓기
(H1.5, L=28.0m)
기존 산마루측구
야면석 찰쌓기
(H1.5, L=25.0m)

■ 구조물 수량 집계표

	공 종	규 격	단위	수량	비고
	혼합쌓기 보막이	상장17.0	개소	1.0	
	돌골막이	상장7.0	개소	1.0	
	돌골막이 A	상장3.0	개소	4.0	
	돌골막이 B	상장 2.0	개소	1.0	
	야면석찰쌓기	H 0.5~1.5	M2	285.0	L=225.0
	야면석메쌓기	H1.0~1.5	M2	225.0	L=18.0
▩	겐돌기슭막이	H1.2~2.5	M2	83.65	L=46.0
	돌바닥막이	H1.0, B3.5~4.5	개소	8.0	
▩	야면석활붙임		M2	100.5	
	산돌쌓기	H0.5	M	40.0	
	만곡형돌수로	H0.3, B1.0	M	42.0	
■	측구수로	H 0.3, B0.3	M	10.0	
■	집수정	1.5x1.5, H1.5	개소	1.0	
=	배수관매설	D600	M	4.0	

늘푸른산림엔지니어링	PROJECT 2014년 예방사방사업 (형제봉매표소 등 2개소)	TITLE 정비계획도(형제봉 매표소)변경	DRAWN BY	산림공학기술 1급 이 상 규 (인)	CHECKED BY		SCALE	
			DESIGNED BY		APPROVED BY		DATE	2014. 02.
							SHEET NO.	OF
							DRAWING NO.	FC - 006