


계획평면도 (백사실계곡)

위치 : 종로구 신영동 150-5

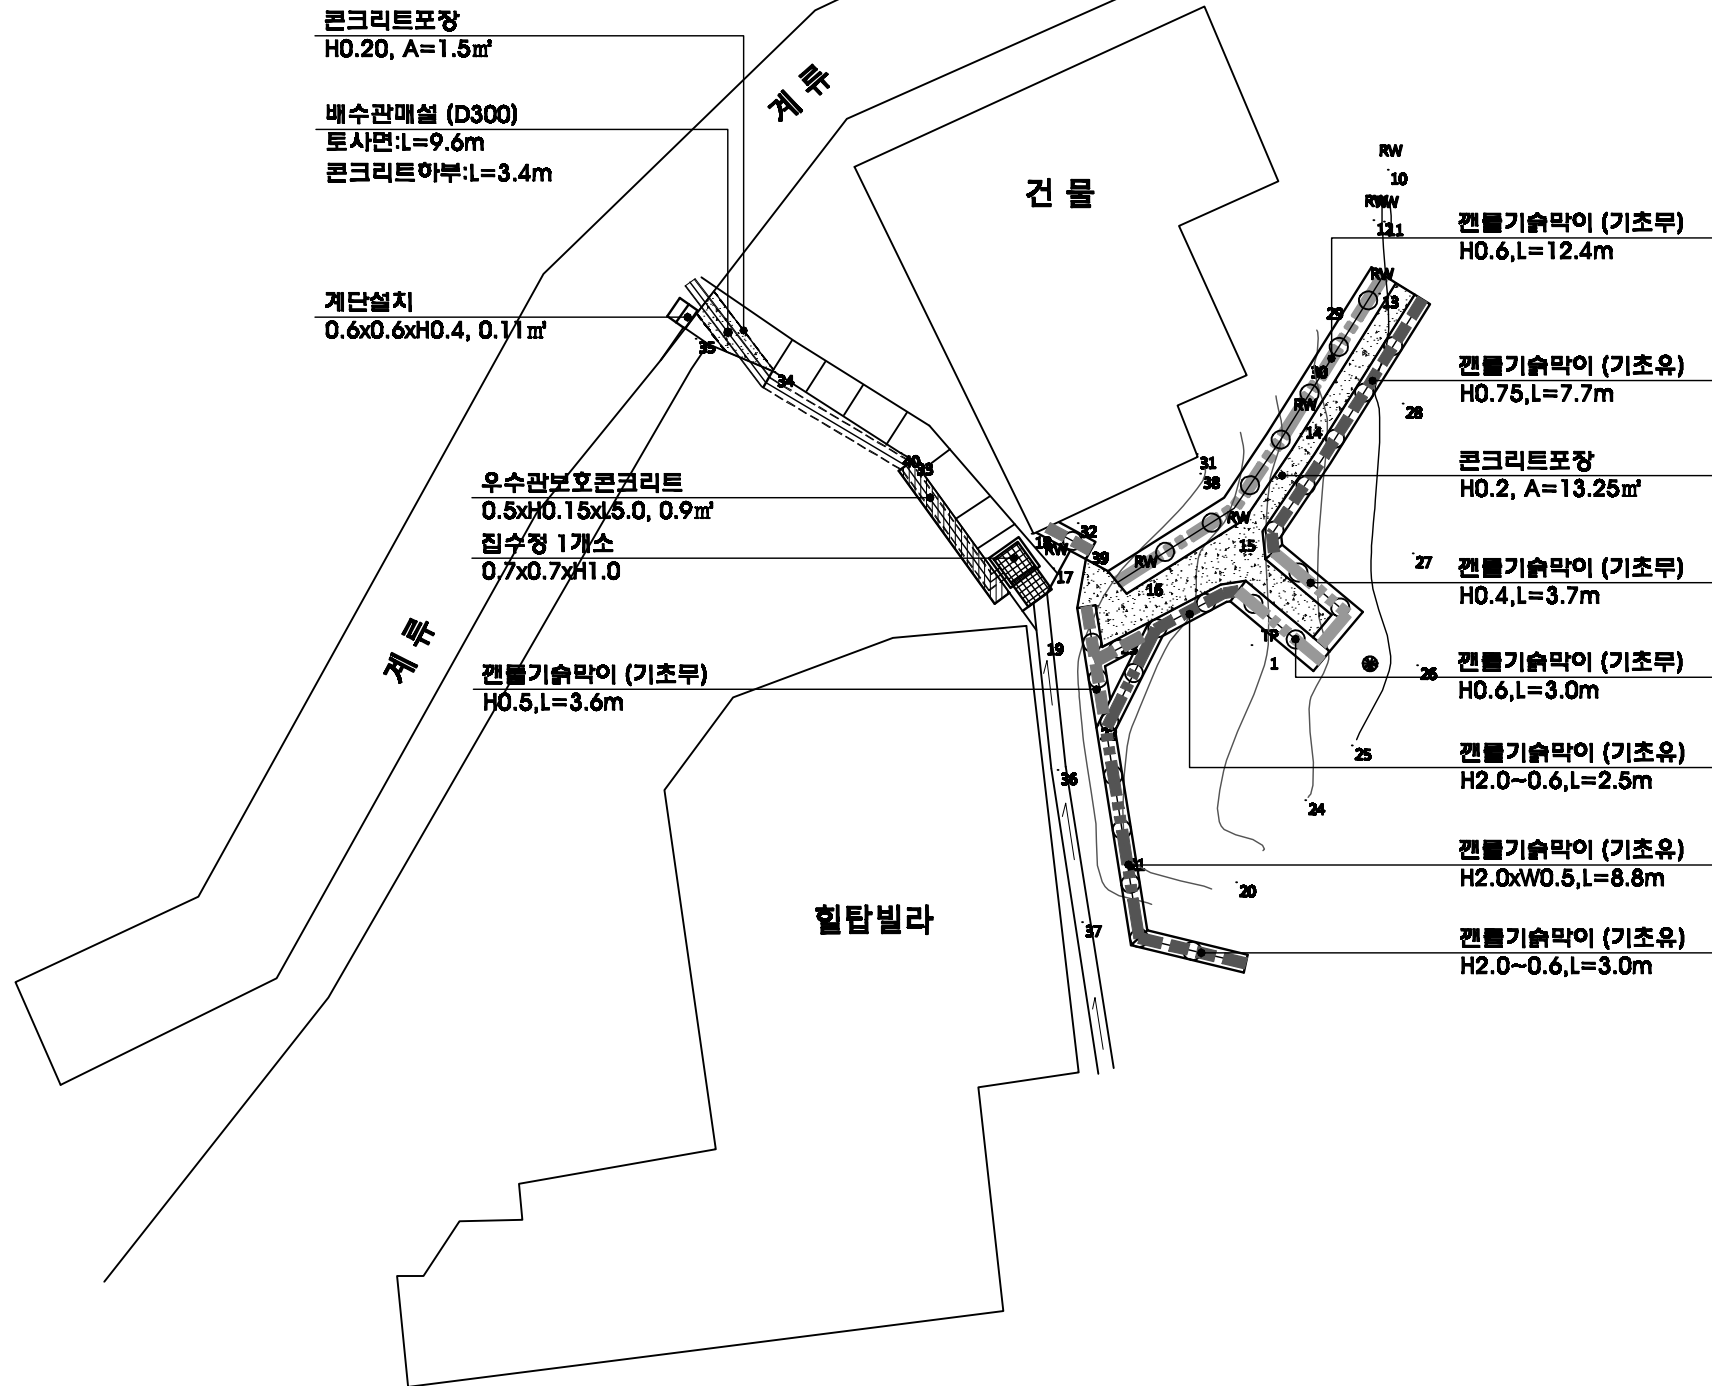

■ 구조물 수량 집계표

기호	공명	규격	단위	수량	비고
○ ○ ○	캔들기슭막이 (기초유)	H=2.0	㎡	17.6	8.8x2.0
		H=2.0~0.6	㎡	7.15	5.5x1.3
		H=0.75	㎡	5.78	7.7x0.75
		소계	㎡	30.53	
		기초 및 천단	m	22.0	8.8+5.5+7.7
	캔들기슭막이 (기초부)	H=0.6	㎡	9.24	15.4x0.6
		H=0.5	㎡	1.8	3.6x0.5
		H=0.4	㎡	1.48	3.7x0.4
		소계	㎡	12.52	
		천단	m	22.7	15.4+3.6+3.7
■	콘크리트포장	H=0.20	㎡	14.8	
=====	배수관부설	D300	m	13.0	
■	집수정	0.7x0.7xH1.0	개소	1	
■	배수관보호공	0.5xH0.15xL5.0	개소	1	
□	계단설치	0.6x0.6xH0.4	개소	1.0	