


# 계 획 평 면 도 (상명대)

위치 : 용로구 홍지동 32-9일원

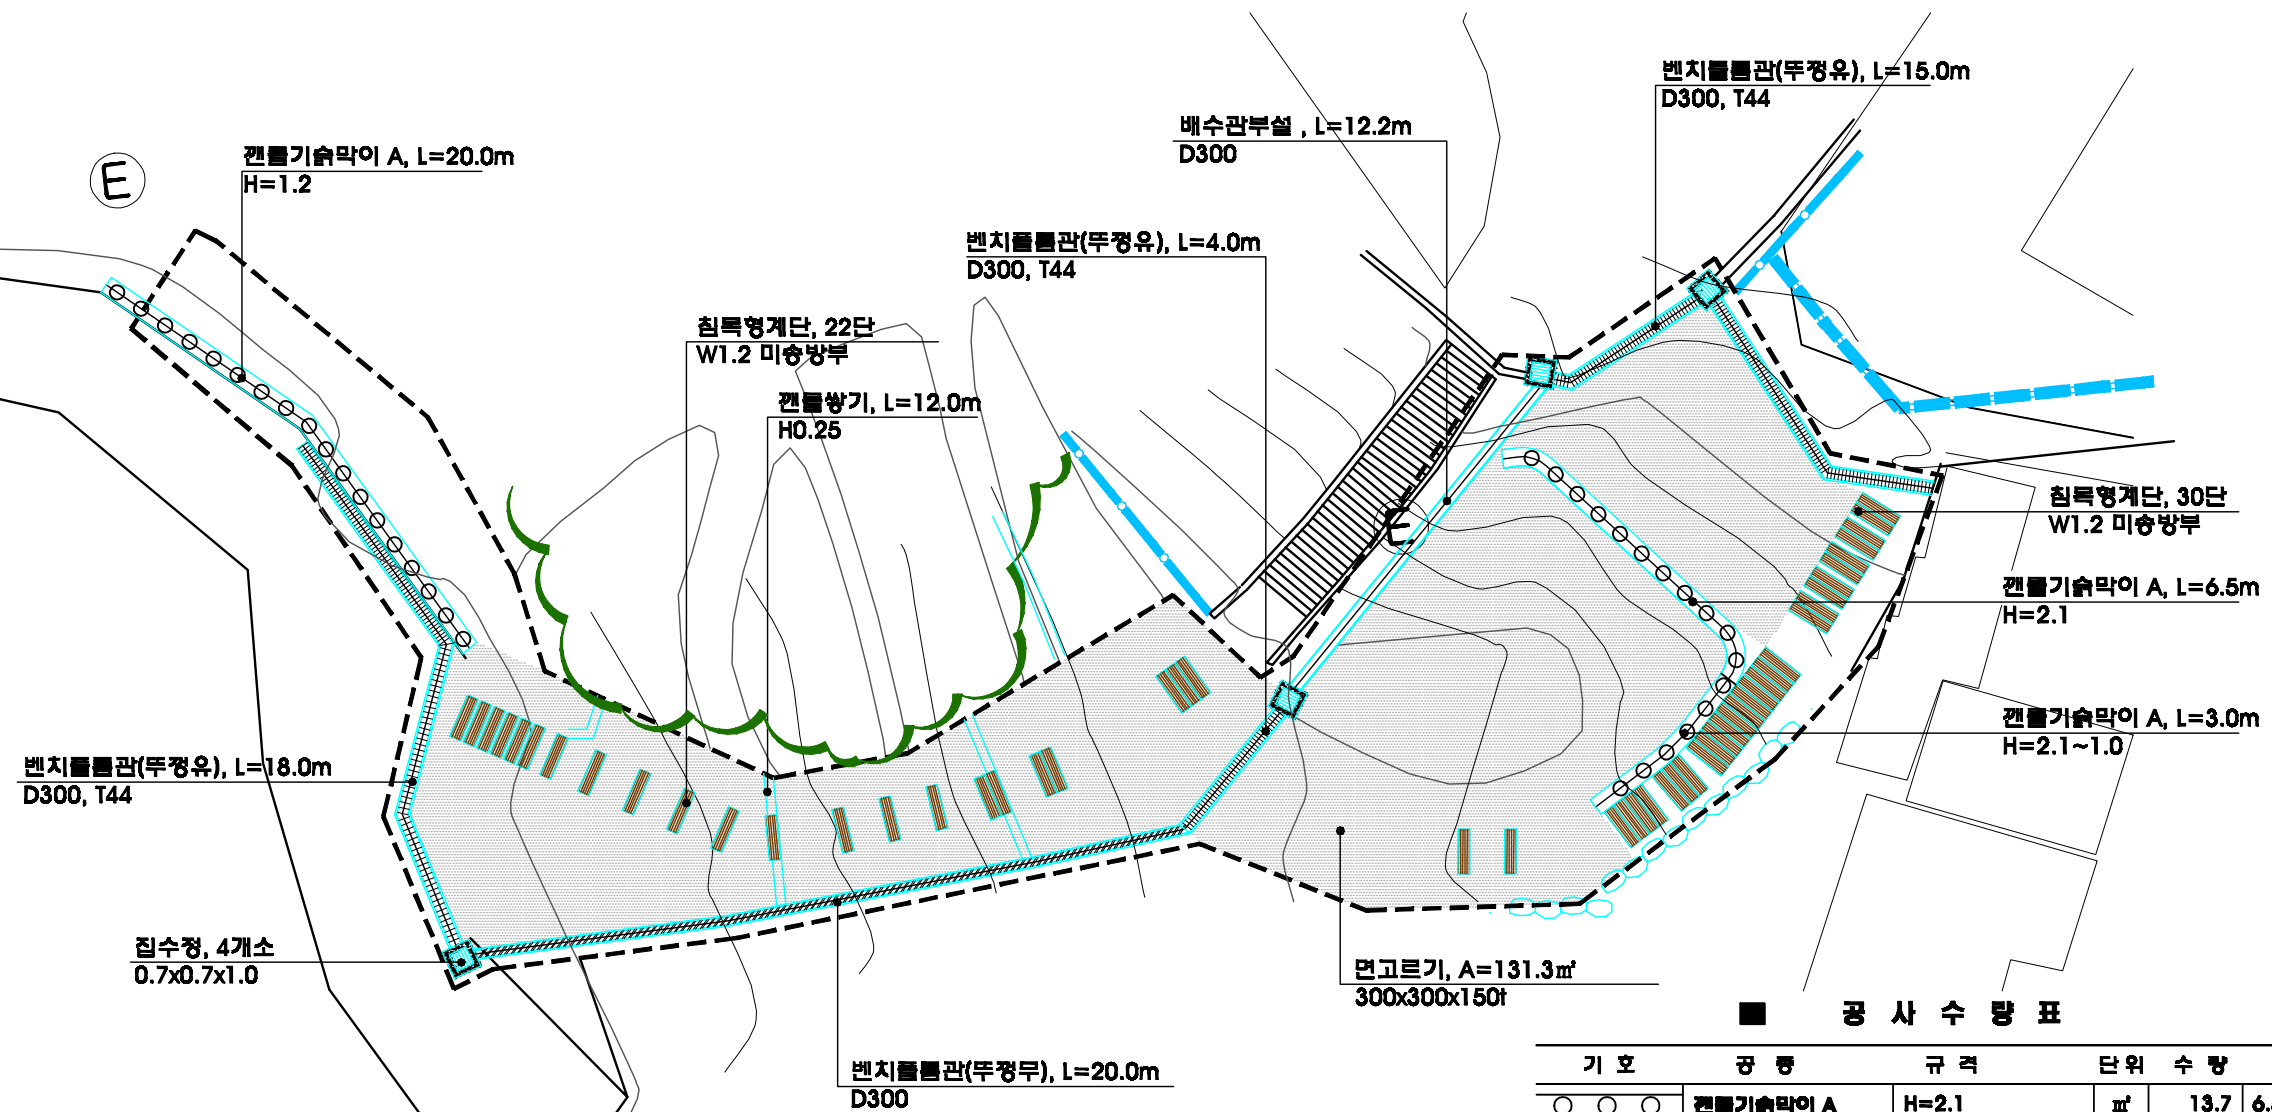

■ 공사 수 량 표

기 호	공 명	규 격	단 위	수 량	비 고
○ ○ ○	캔들기슭막이 A	H=2.1	㎡	13.7	6.5x2.1
		H=2.1~1.0	㎡	4.7	3.0x1.55
		H=1.2	㎡	24.0	20.0x1.2
		소 계	㎡	42.40	
		기초 및 천단	m	29.5	6.5+3.0+20.0
▨	침목형계단	W1.2 미승방부	단	52	
■	집수정	0.7x0.7x1.0	개소	4	
▤	벤치물류관(뚜정유)	D300, T44	m	37.0	
▥	벤치물류관(뚜정무)	D300	m	20.0	
▧	배수관부설	D300	m	12.2	
▨	캔들쌓기	H0.25	m	12.0	
□	면고르기	H0.25	㎡	131.3	

■ 철 기 수 량 표

기 호	공 명	규 격	단 위	수 량	비 고
	혼합계기물	-	TON	37.0	
	임목처리	-	TON	16.0	
	지장벽제거	B20	주	2	