


구조물계획도(수성동계곡)

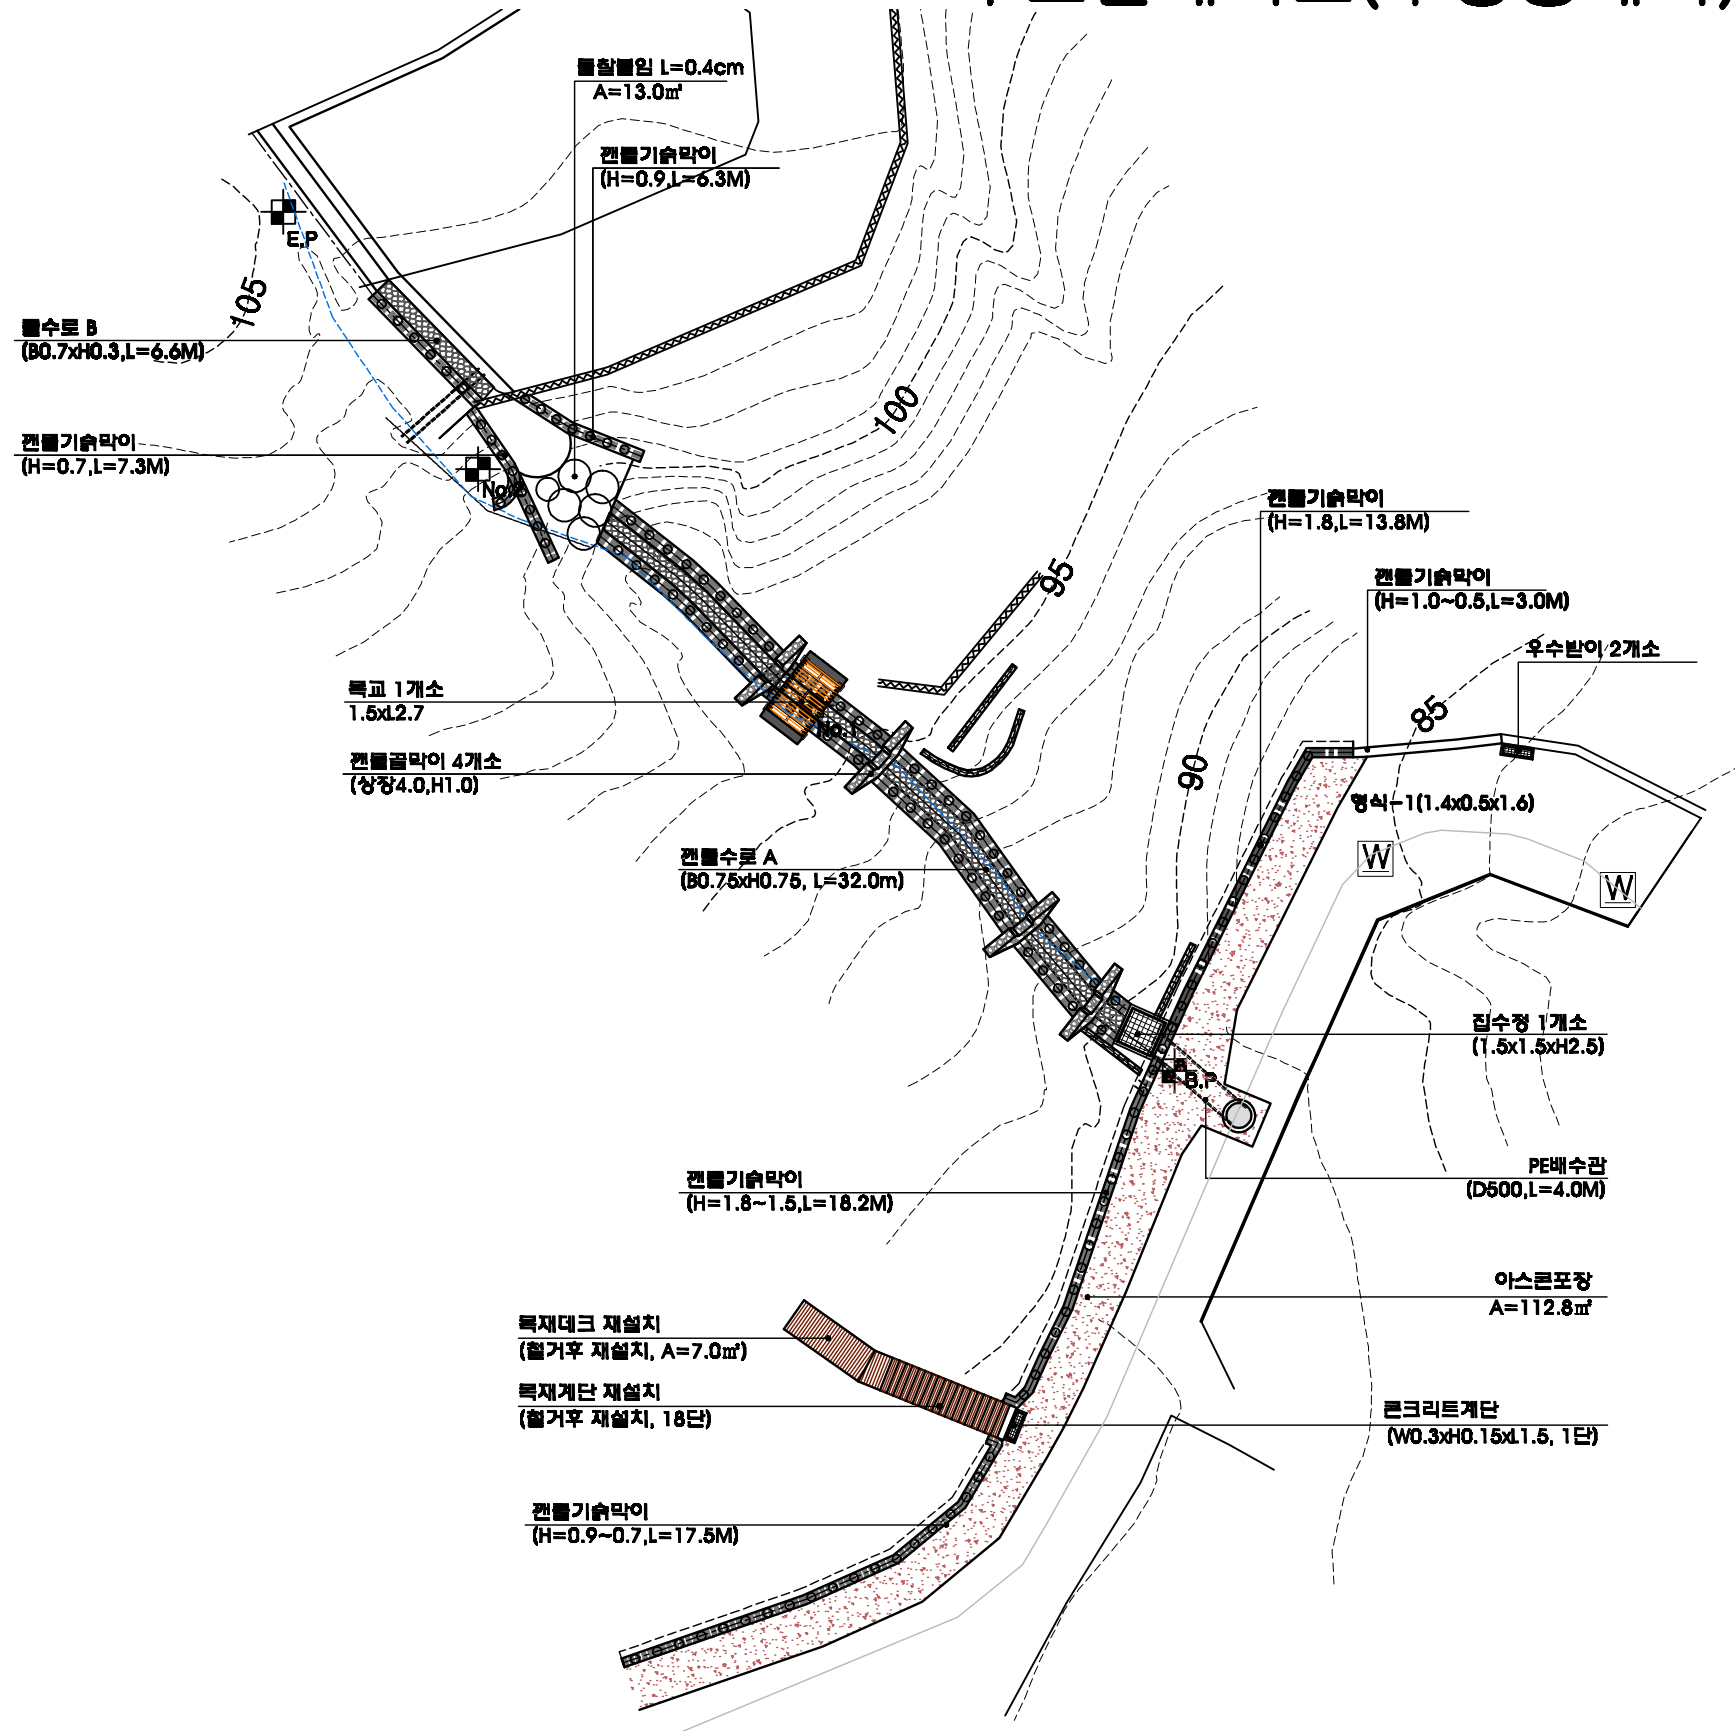

■ 구조물 수량 집계표

| 기호 | 구분 | 규격 | 단위 | 수량 | 비고 |
|-----|--------------|---------------|-------|-------|----------------|
| ○○○ | 관물기슭막이 (토사부) | H=0.9 | ㎡ | 5.67 | 6.3x0.9 |
| | | H=0.7 | ㎡ | 5.12 | 7.3x0.7 |
| | | 소계 | ㎡ | 10.79 | |
| | | 기초 및 천단 | m | 13.6 | 6.3+7.3 |
| | | 관물기슭막이 (암반부) | H=1.8 | ㎡ | 24.84 |
| □ | 관물기슭막이 (암반부) | H=1.8~1.5 | ㎡ | 30.03 | 18.2x1.65 |
| | | H=1.0~0.5 | ㎡ | 2.25 | 3.0x0.75 |
| | | H=0.9~0.7 | ㎡ | 14.0 | 17.5x0.8 |
| | | 소계 | ㎡ | 71.12 | |
| | | 기초 및 천단 | m | 49.5 | 13.8+18.2+17.5 |
| ○ | 전체 소계 | | ㎡ | 81.90 | |
| ○ | 전체 기초 및 천단 | | m | 63.10 | |
| ■ | 관물수로 A | B0.75xH0.75 | m | 32.0 | |
| ■ | 관물수로 B | B0.7xH0.3 | m | 6.6 | |
| ■ | 관물굴막이 | 상장4.0,H1.5 | 개소 | 4 | |
| ○ | 물함물임 | L=0.40 | ㎡ | 13.0 | |
| ■ | 목교 | 1.5x1.2.7 | 개소 | 1.0 | |
| ■ | 침수형집수정 | 1.5x1.5xH2.5 | 개소 | 1.0 | |
| --- | 배수관매설 | D500 | m | 4.0 | |
| ■ | 아스콘포장 | | ㎡ | 112.8 | |
| ■ | 목재계단 재설치 | 헐거우 재설치, 18단 | 식 | 1 | |
| ■ | 목재데크 재설치 | 헐거우 재설치, 7.0㎡ | 식 | 1 | |

