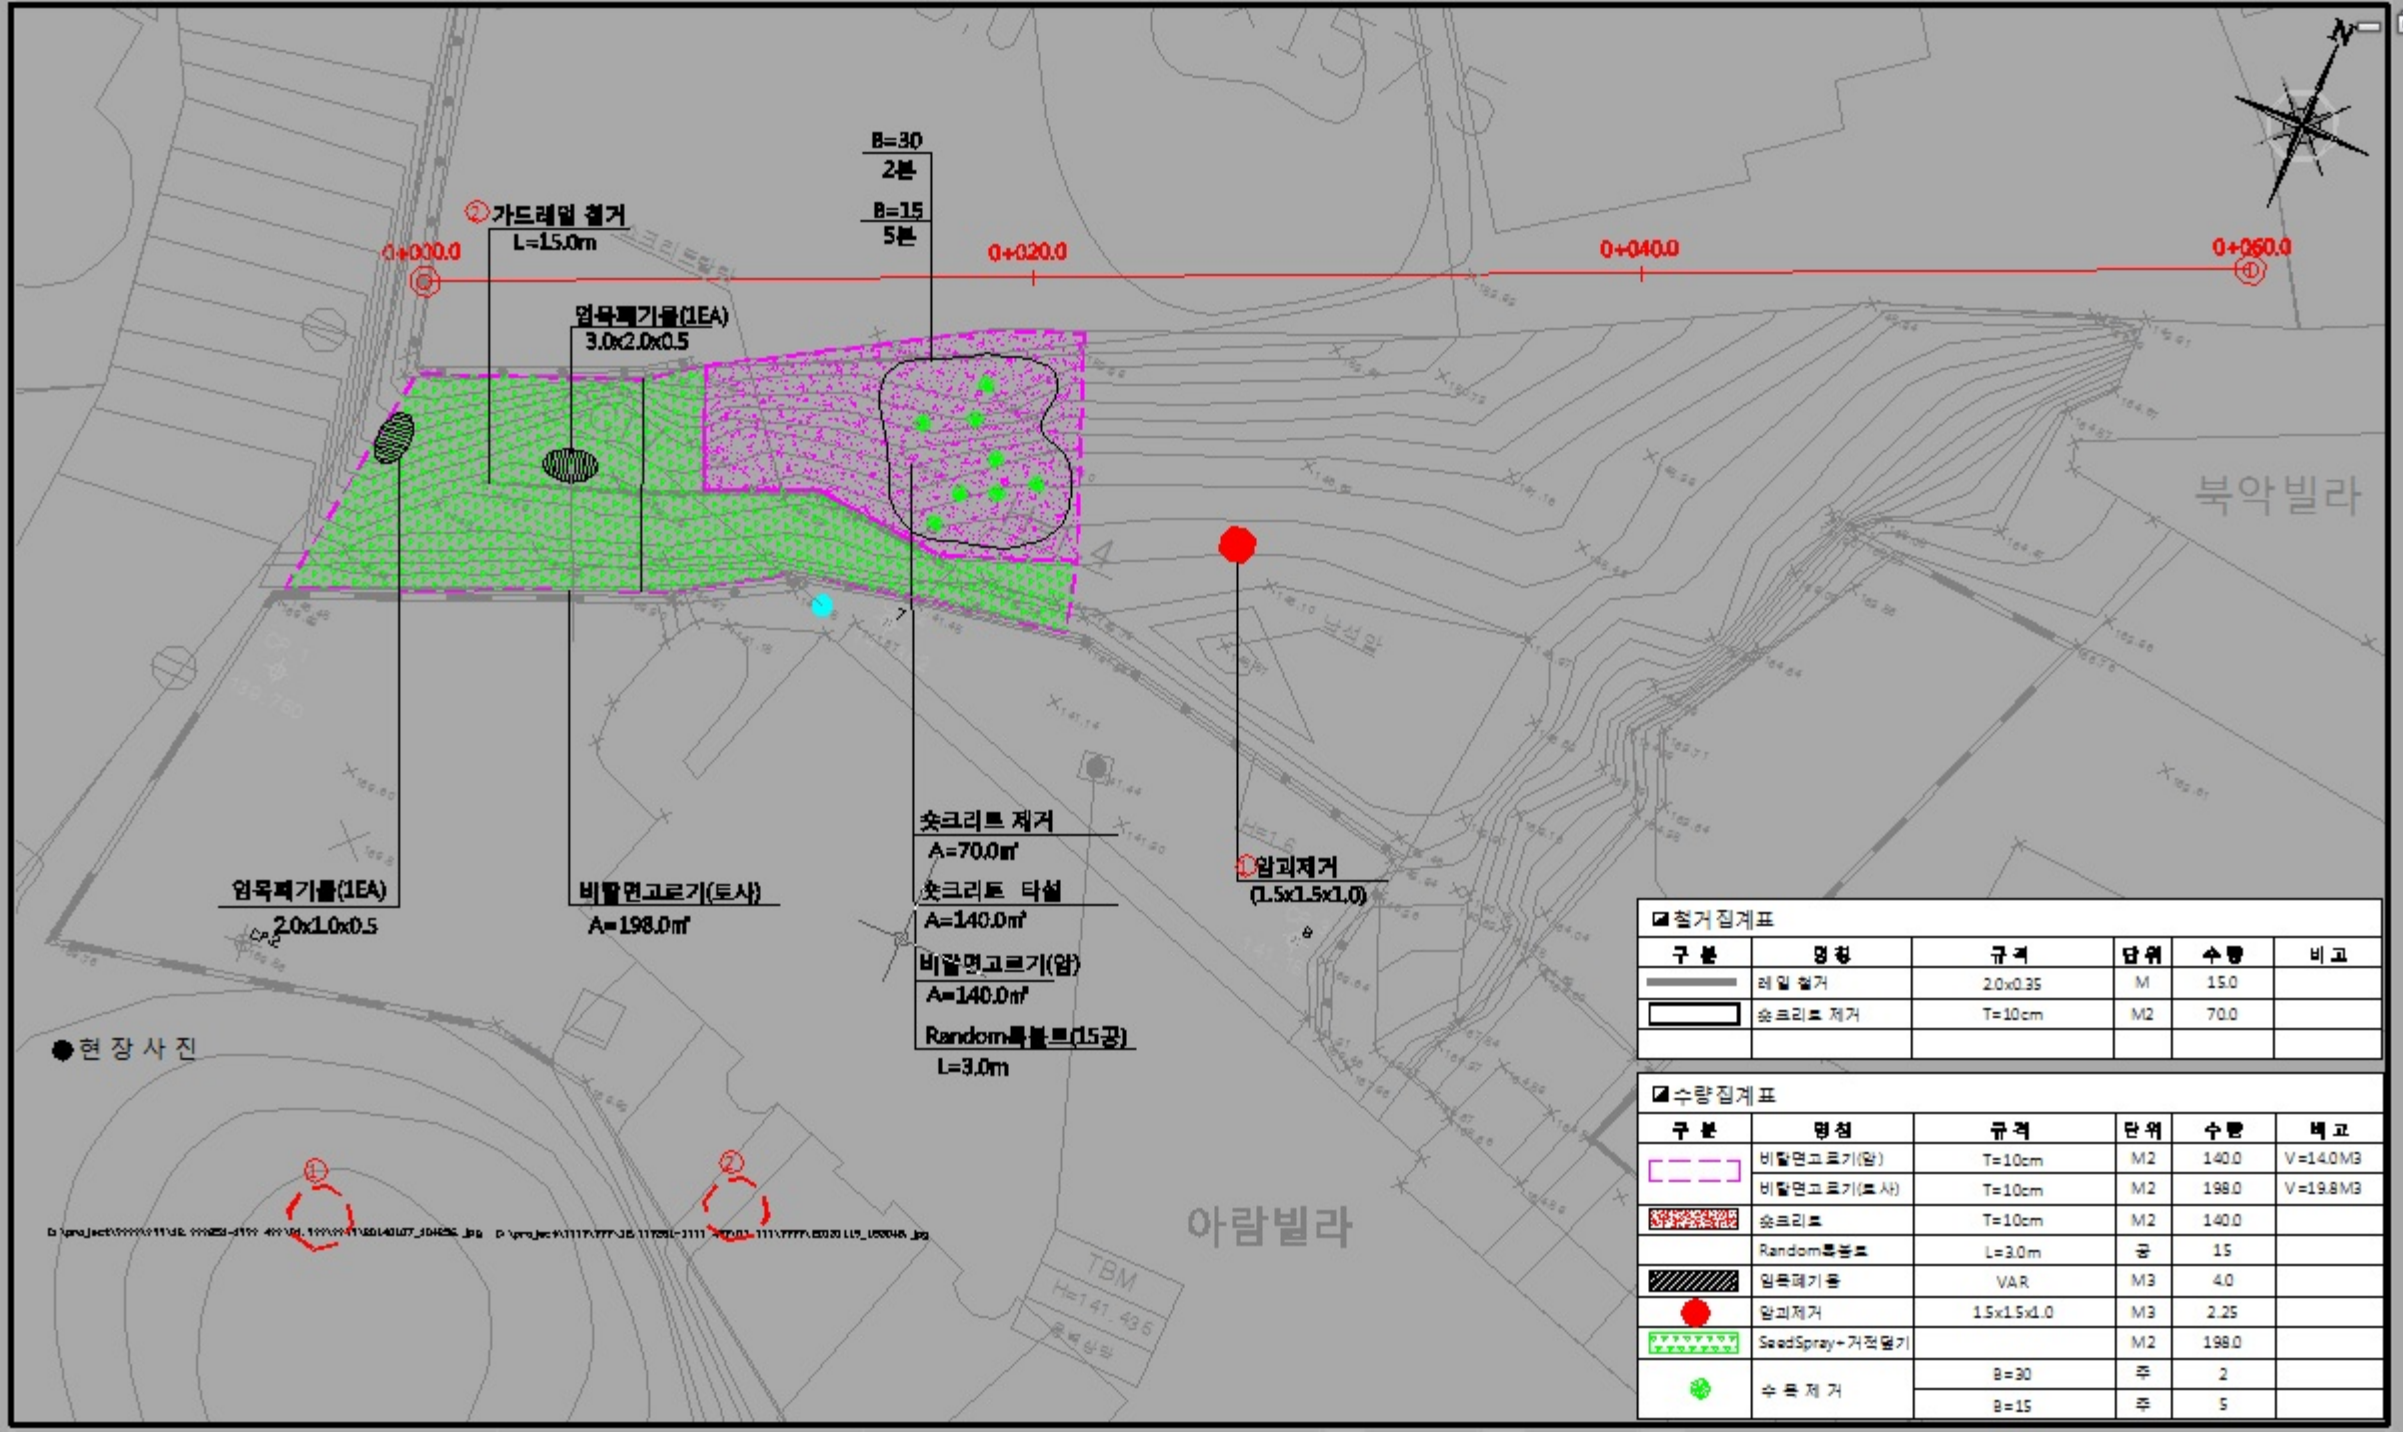

◪철거집계표

구 분	명 칭	규 격	단 위	수 량	비 고
	레일 철거	2.0x0.35	M	15.0	
	숏크리트 제거	T=10cm	M2	70.0	

◪수량집계표

구 분	명 칭	규 격	단 위	수 량	비 고
	비탈면고르기(암)	T=10cm	M2	140.0	V=14.0M3
	비탈면고르기(토사)	T=10cm	M2	198.0	V=19.8M3
	숏크리트	T=10cm	M2	140.0	
	Random록볼트	L=3.0m	공	15	
	임목폐기물	VAR	M3	4.0	
	암괴제거	1.5x1.5x1.0	M3	2.25	
	SeedSpray+거적덮기		M2	198.0	
	수 목 제 거	B=30	주	2	
		B=15	주	5	