


# 공사계획평면도

행촌동 210-490

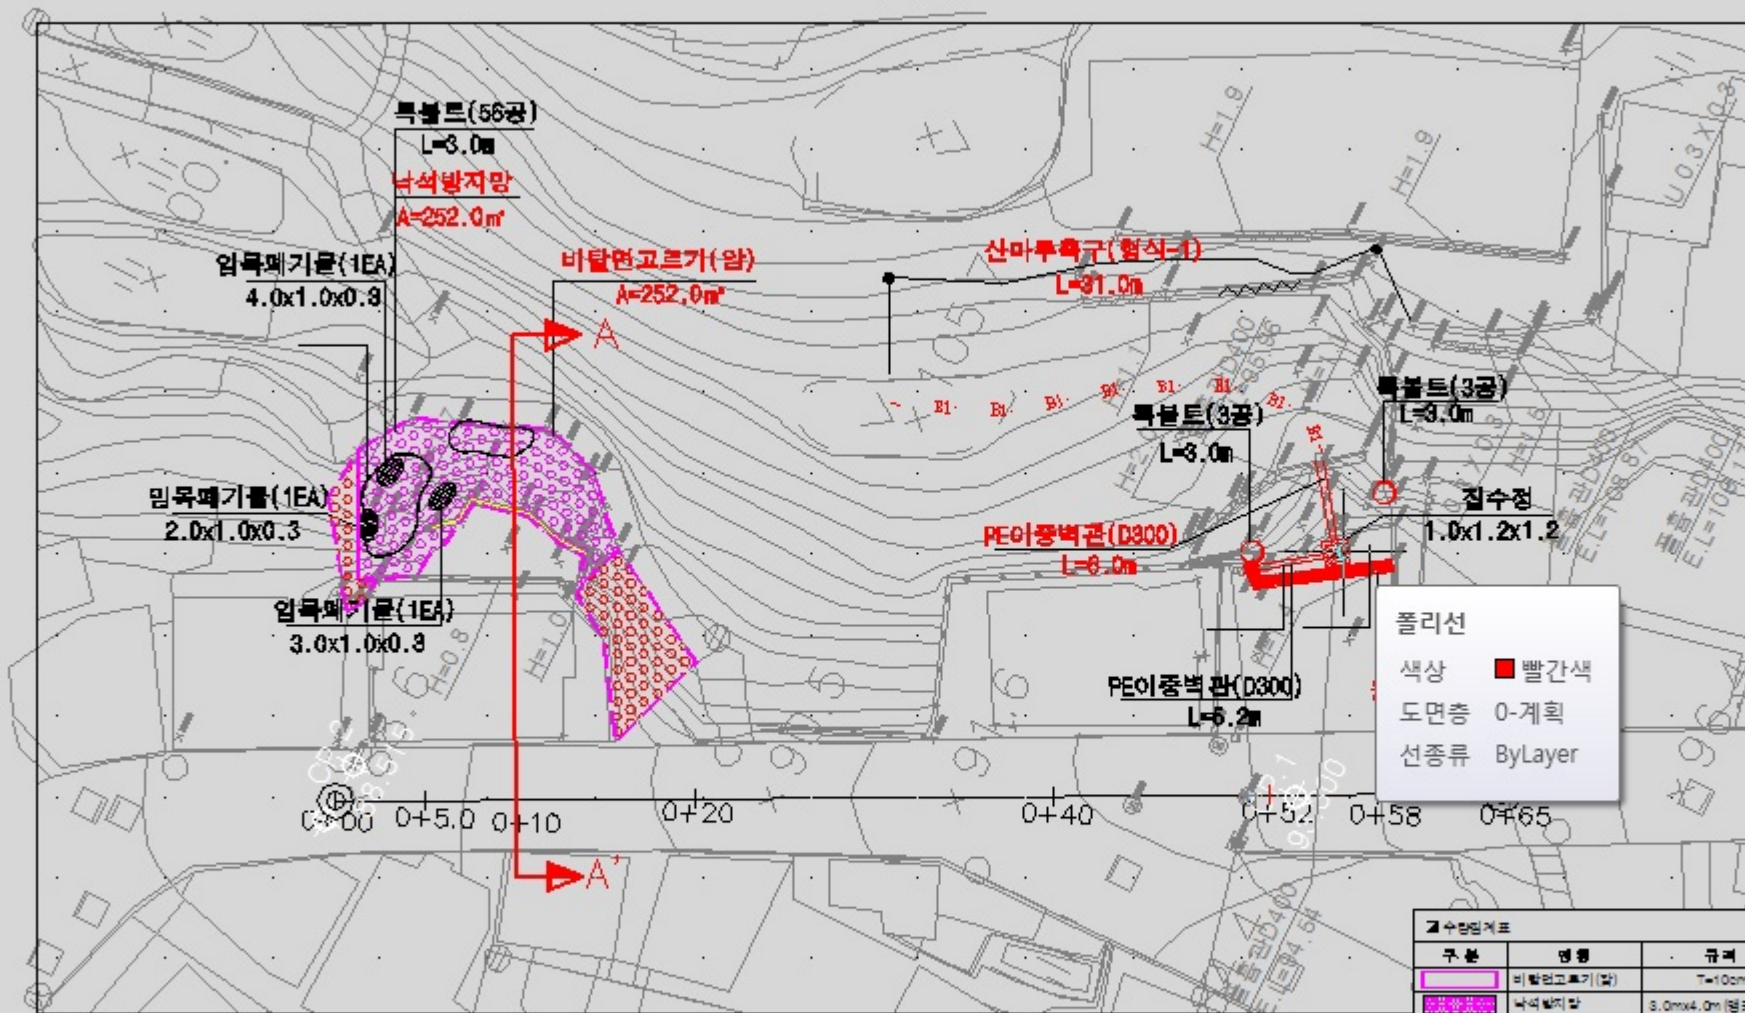

구분명세서						
구분	명칭	규격	단위	수량	비고	
	비탈면고르기(암)	T=10cm	M2	252.0	V=25.2M3	
	낙석방지망	3.0mX4.0m(평지:1.0m)	M2	252.0		
	중석설치	H=1.8m, H=0.8	M	8 / 12		
	산마루흙구	형식-1(H=0.45m)	M	31.0		
	PE이중벽관	D300	M	11.2		
	집수정	형식-1(1.0x1.2x1.2)	EA	1		
	입목폐기물	VAR	M3	2.7		
	특볼트	L=3.0m	공	62		
	파기부호수표	400x50	M	5.0		
	수류계기	B=30	개	1		
		B=20	개	8		
		B=10	개	8		