


공사계획평면도

송인동 56-45

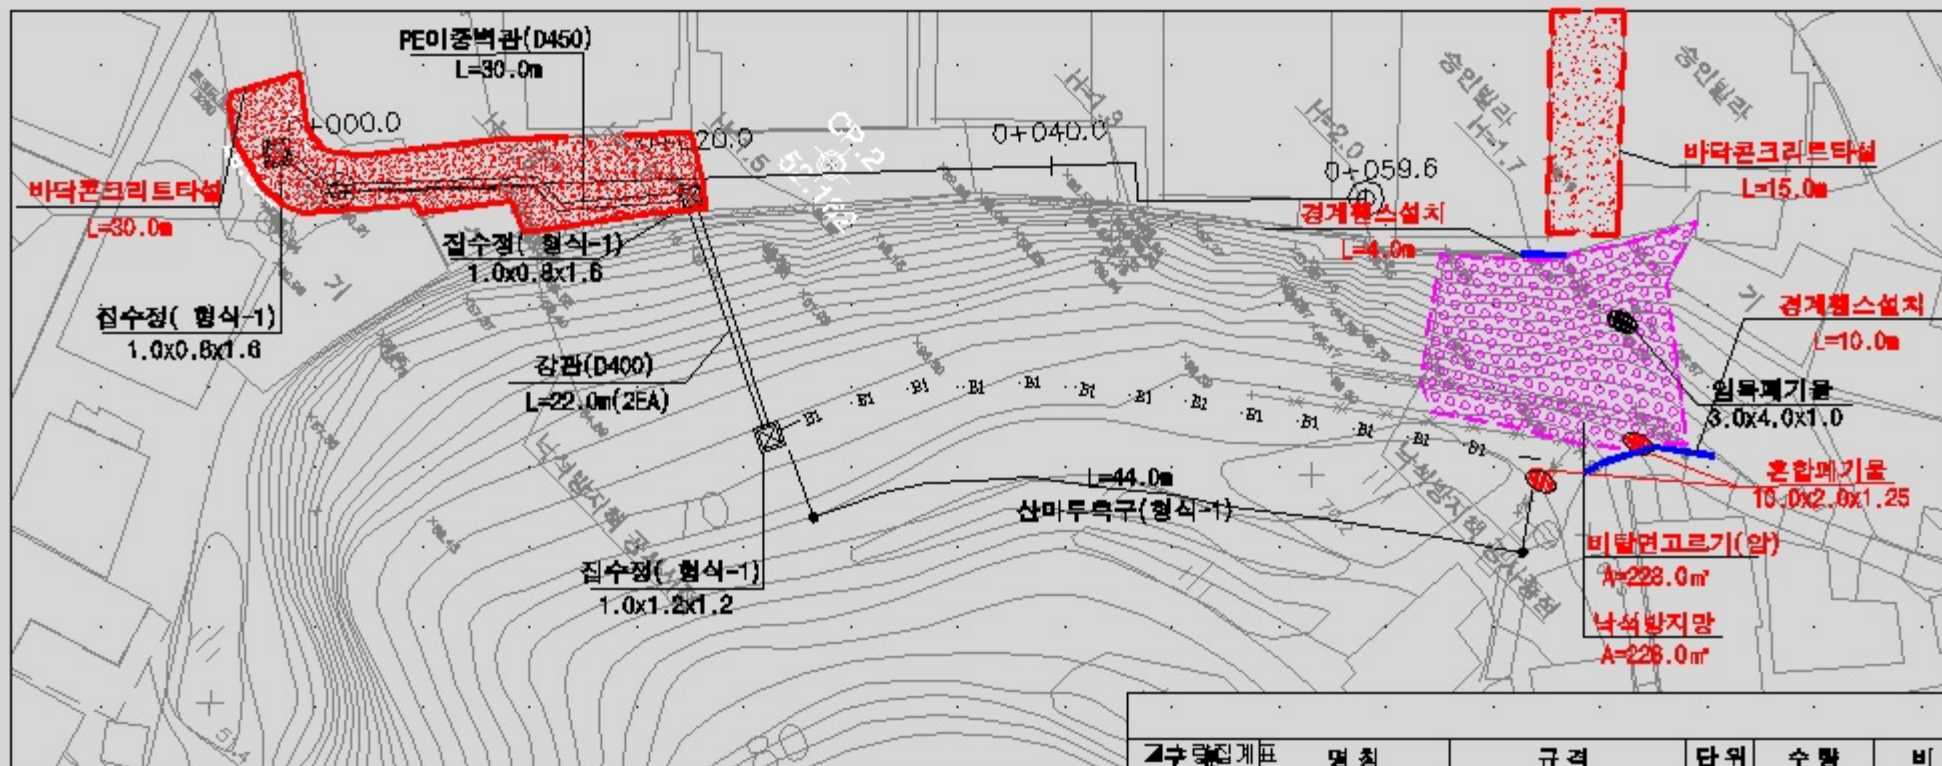

구분	명칭	규격	단위	수량	비고
	비탈면고르기(암)	T=10cm	M2	228.0	V=22.8M3
	낙석방지망	3.0m x 4.0m (영커: 1.0m)	M2	228.0	
	산마루측구	합식-1 (H=0.45m)	M	44.0	
	교량형집수시스템	합식-9	식	1.0	
	PEI중벽관	D400	M	30.0	
	집수정	합식-1 (1.0 x 1.2 x 1.2)	EA	3	
	임목폐기물	VAR	M3	12.0	
	경계철크스	(2.0 x 2.0)	경간	7.0	
	바닥콘크리트타설	(4.0 x 15.0 x 0.05)	M3	3.0	
	바닥콘크리트타설	30 + ((6.6 + 3.6) / 2) * 0.11	M3	14.85	
	혼합폐기물	10.0 x 2.0 x 1.25	M3	25.0	



X