


범례			
숏크리트 타설	숏크리트 보수	웬스 보수	웬스 교체
506.1 m ²	449.7 m ²	84.0 m	16.0 m

범례		
노 두 암	누 수	리플트노출
박 락	백 태	흙 층

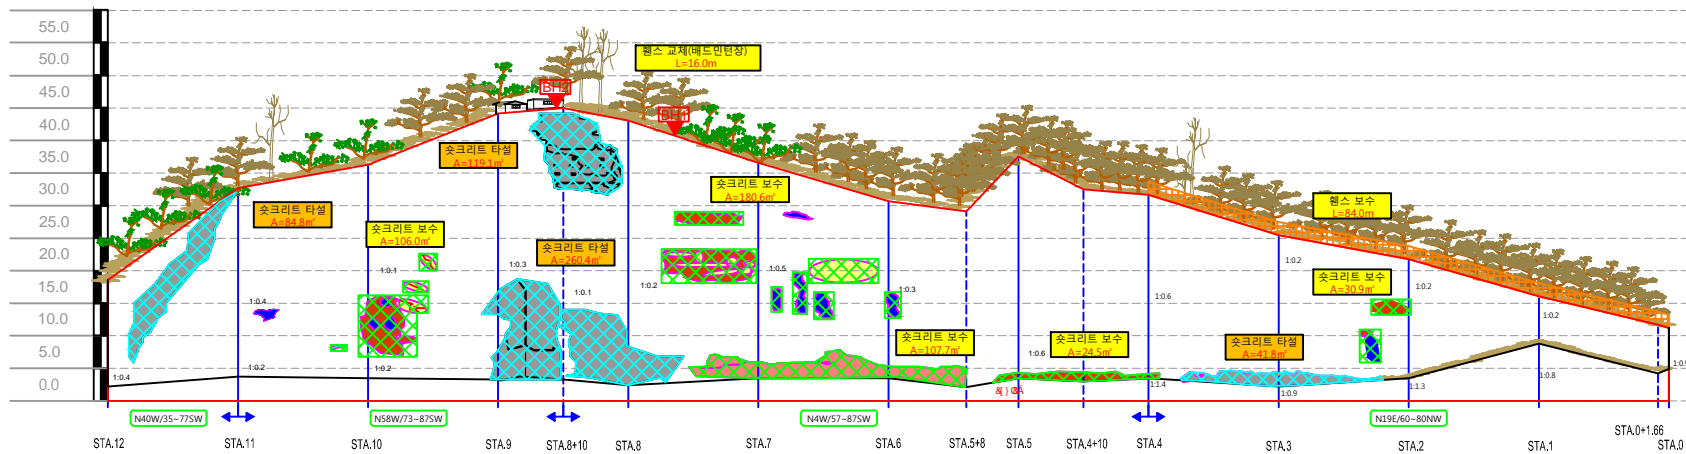

NOTE

1. 숏크리트 타설되지 않은 양반구간은 양반의 상태가 신선할 경우 숏크리트를 타설해서는 안되며, 파쇄대, 단층대, 절리가 활동에 유리하게 발달한 경우에만 타설해야 한다.
2. 숏크리트 보수시 숏크리트 깨기 후 양반의 절리가 없고 신선한 구간은 숏크리트를 타설하지 말고