


범례

숫크리트 타설	숫크리트 보수	락볼트 시공
355.2 m <sup>2</sup>	393.5 m <sup>2</sup>	24 공

범례

	노반		누수		락볼트 노출
	벽		벽 태		벽

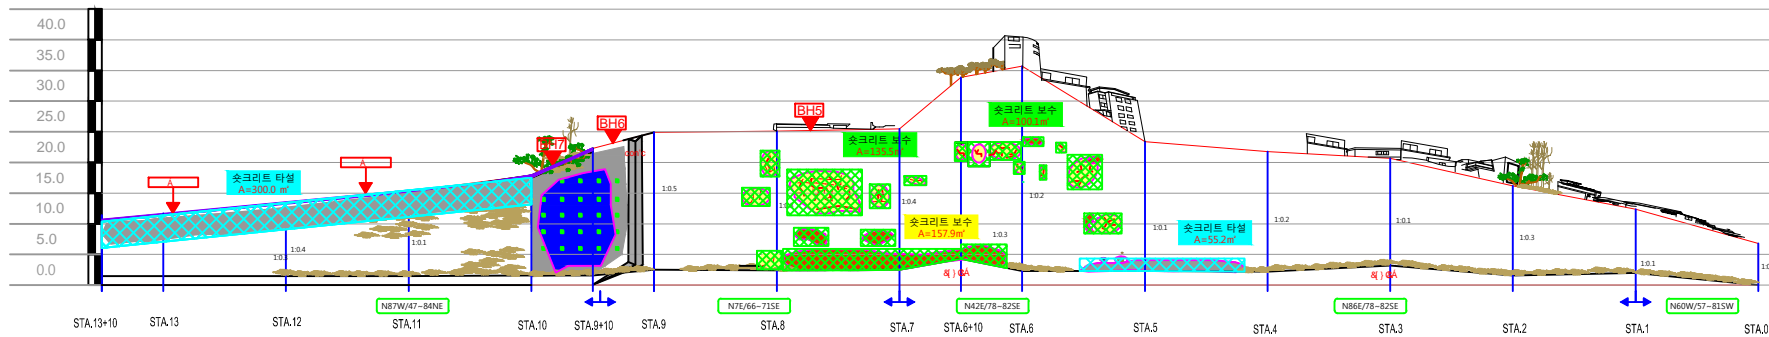

NOTE

1. 숫크리트 타설되지 않은 암반구간은 암반의 상태가 신선할 경우 숫크리트를 타설해서는 안되며, 파쇄대, 단층대, 절리가 활동에 유리하게 발달한 경우에만 타설해야 한다.
2. 숫크리트 보수시 숫크리트 깨기 후 암반의 절리가 없고 신선한 구간은 숫크리트를 타설하지 말고 타설할 구간은 10cm 두께와 부착용 양카 적용(깊이 20cm근입+돌출길이는 피복을 3cm이상 확보)
3. 숫크리트 보수 및 타설 구간은 현장상황에 따라 감독관과 협의하여 물량을 조정할 수 있다.