

기안용지



문류기호 문류번호	도정 415-288	(전화번호 64-64)	전	사	정	소	상
처리기간	구						
서신일자							
보존년한							
보조기관	건설관리국장	도시정비과장	도시계획국장	총무과장	(주심사)	기	심사계장
기안책임자	안인영 민 78.10.10 (박대호)			조	(간심사)		
경수참조	유신조	각안참조	반신	공시제 533	하		
제목	도시계획시설(학교, 도로) 신설 및 변경에 관한 내부결재					지적승인	
제목	동건					제	
첨부	1. 서울특별시 고시 제 460호(78.9.9)로 신설결정된 도시계획시설(학교, 도로)에 대하여 지적승인 제 3조 및 건설부고시 제 41호(77.3.16)의 규정 각안을 시행코자 합니다.					의하여 다음	
첨부	부. 1. 도시 계획 시설 (학교, 도로) 변경 2. 고시 도면 각부					등지서 1부	
	서울특별시 고시 제 533호					공시(안)	
	1. 서울특별시 고시 제 460호 78.9.8 로 신설결정된 도시 계획 시설 (학교, 도로)을 지적승인 하려는 도시계획법 제 3조 및 건설부고시 제 41호(77.3.16)의 규정에 의거하여 이공시					합합니다.	

원본 2부
13
영등포구 권도시정비과
로동자기원소
방구
관

2. 관계 도서는 영등포구청 도시정비과 및 시민봉사실에 비치하여 토지소유자 및 이해 관계인에게 보입니다.

1978. 1

서울특별시 시장

가. 도시 계획 시설 (학교) 신설 및 변경 지적 승인 조서

구분	시설명	위치	면적	비고
기정	고등학교	영등포구 구로동 164필대	30,920 (9,293평)	
변경	"	영등포구 구로동 164외 20 필지	24,960 (7,512평)	1,181평 증소
기정	국민학교	영등포구 구로동 166 필대	13,230 (4,002평)	
변경	"	영등포구 구로동 166-5 외 11 필지	1,111 3,361평	64평 증소
신설	국민학교	영등포구 여의도동 1-890	2,413 3,150평	

나. 도시 계획 시설 (도로) 변경 지적 승인 조서

구분	등급	류별	번호	폭원	연장	기점	종점	비고
기정	소로	3		6	100m	영등포구 구로동 166-5	영등포구 구로	176
변경	"	"	"	"	"	"	"	폐지

수신: 건설부장관

발신: 서울특별시 시장

참조: 주택도시국장

제목: 동건

1. 서울특별시 도시 제460호(78.9.8)로 시선 결정된 도시계획시설(학교 도로)은 별첨 고시문 사본과 같이 지적 승인 하역기 보고 합니다.

첨부: 고시문 사본 및 도면 각 1부.

수신: 서울특별시 시장

발신: 구청장

참조: 도시계획 제2과장

제목: 동 건

1. 서울특별시 고시 제460호(18.9.8)로 ^{시정결정된}
도시계획시설(학교, 도로)은 별첨 고시문 사본과 같이 ^{지적승인}
하였기 보고 합니다.

첨부: 고시문 사본 및 도면 각 1부

수신: 총무처 장관

발신: ~~구청장~~ ^{서울특별시청}

참조: 문화공보관

제목: 판보 게재 의뢰

1. 아래사항을 판보에 게재 의뢰 하오니 조치하여
주시기 바랍니다.

가. 판보 게재 구분: 고시

나. 판보 게재 건명: 도시계획시설(도로, 학교)지적승인

다. 법적근거: 도시계획법 제13조

첨부: 고시문 사본 2부

수신: 서울특별시청

발신: 구 청 장

참조: 문화공보실장

제목: 시보 게재 의뢰

1. 아래사항을 시보에 게재의뢰 하오니 조치하여 주시기
바랍니다.

가. 시보 게재 구분: 고시

나. 시보 게재 건명: 도시계획시설(학교, 도로)지적승인

다. 별첨: 도시계획법 제13조

첨부: 고시문 사본 1부

수신: 서문 특별시장

발신: 구청장

참조: 시민과장

제목: 시장 직인 날인 요청

1. (99.5.1)부터 도시계획 업무의 일부가 각 구청장에게 내부위임 팀에 따라 당국에서 처리할 아래 사항에 대하여 시장 직인을 날인 요청 합니다.

가. 판보게재 의뢰 시행문(서문 특별시 고시 제 호)

나. 도시계획시설(학교, 도로)지적승인시행문(건설부 관)

첨부: 시행문 각 1부

수신: 시민봉사실장

발신: 도시정비과장

제목: 도시계획시설(학교, 도로)신설및 변경지적승인통보

1. 별첨 고시문 사본과 같이 도시계획시설(학교, 도로)지적승인 하시기 통보 하오니 토지 소유자 및 이해 관계인에게 보이고 도시계획 확인원 증명 발급에 착오 없으시길 바랍니다

첨부: 1. 고시문 사본(서문 특별시 고시 제 호)

2. 도면 각 1부.


수신: 등록과장, 재무과장

발신: 도시정비과장

제목: 도시계획시설(학교, 도로)신설및 변경지적승인통보

(1. 별첨 고시문 사본과 같이 '도시계획사' (도로 학))
자격승인 하였기 등보하오니 업무에 칭: 하시기 바랍니다.
첨 부. 고시문 사본 및 도면 각 1부 "끝"

축척: 1/1,200

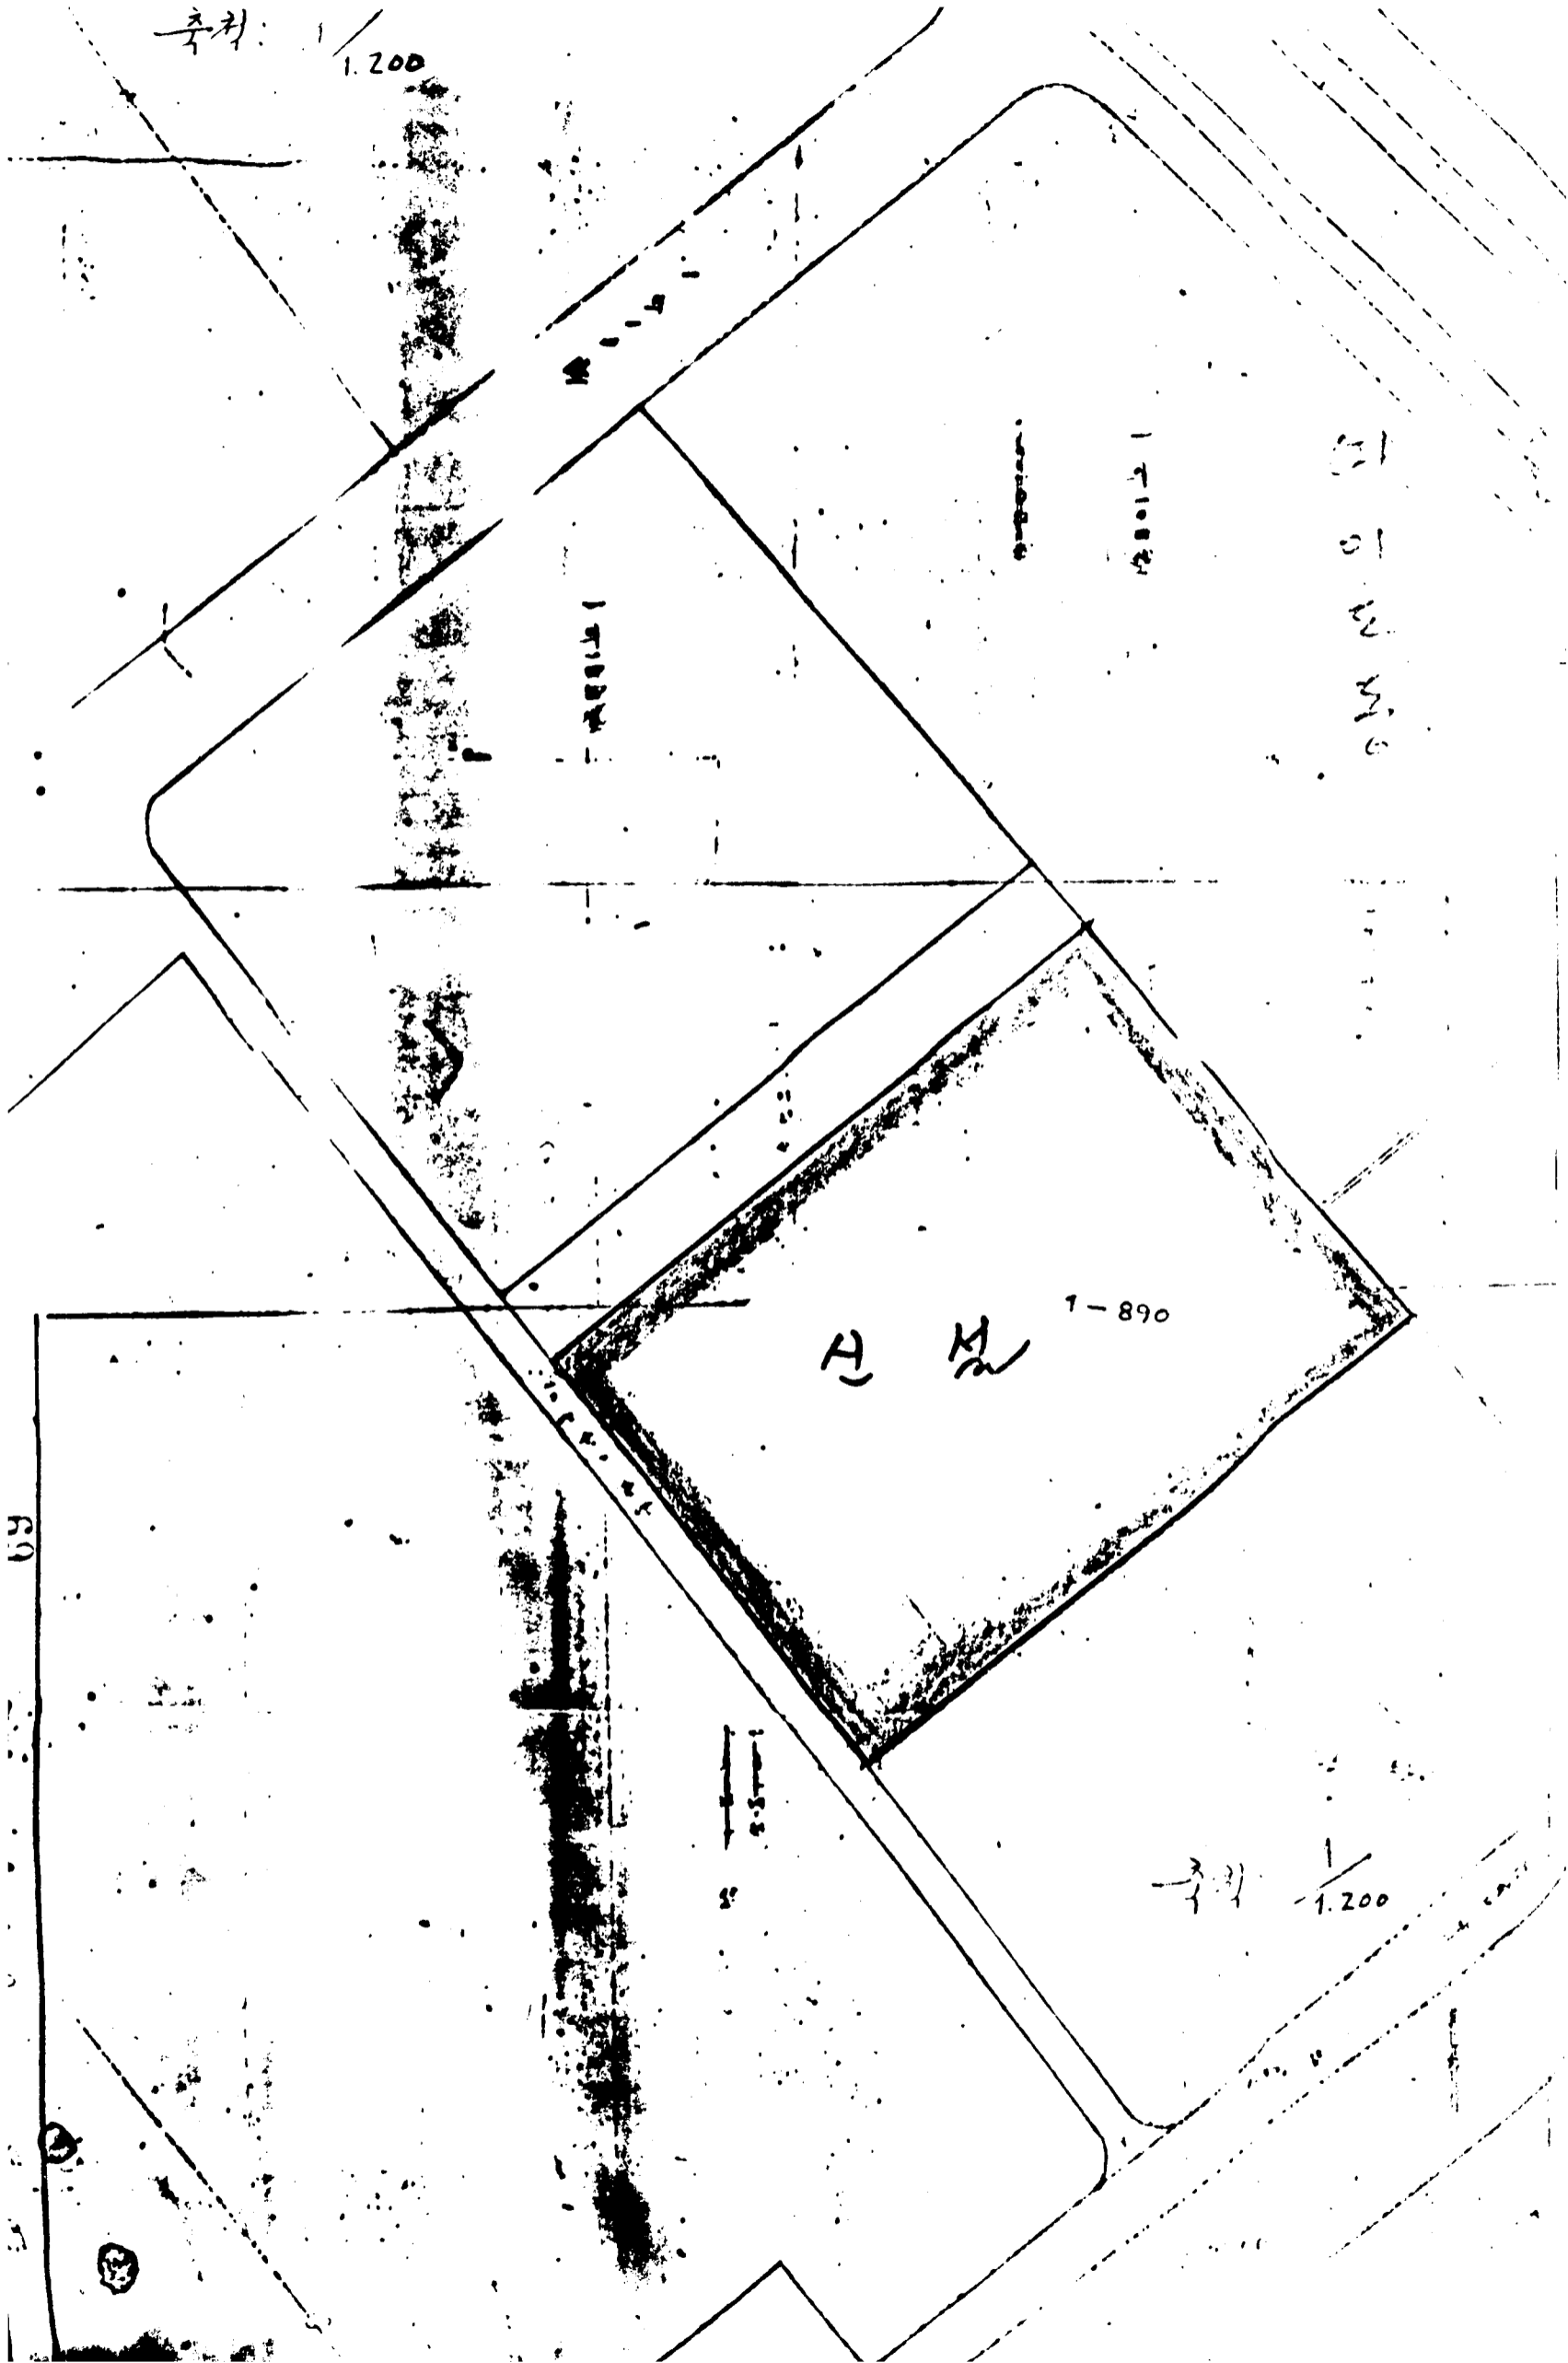

1-1088

1-1088

1-1088

A M

1-890

69

1:500

축척: 1/1,200