

기안용지

분류기호 문서번호	조정 415~20199	(전화번호 981~1564)	건설규정 조항 건설사항
처리기간	구		
시행일자	78.12.1		
보존년한	/		
보조기관	건설관리국 도시정비 도시계획		
기안책임자	김태술	78.12.1	1978.12.1
제 목	각안참조	발신	각안참조
제 1 안	도시계획사업(여객자동차정류장) 제1안 내부결재		
제 2 안	서울특별시 도시계획법 제 57조 제 1항 제 1호에 따라 제 335호(78.7.5)로 도시계획사업시행 허가된 한성운수 주식회사 주차장 설치공사가 완료되어 준공 개가 제를 위하여 별첨 부속서와 같이 준공검사 하고 시행과에게 준공필증 배부 및 준공 공고로 하 합니다.		
제 3 안	서울특별시 공고 제 492호		
제 4 안	서울특별시 도시계획법 제 57조 제 1항 제 1호에 따라 제 335호(78.7.5)로 도시계획사업(여객자동차정류장) 제1안 내부결재 제 492호 및 1필지		

영문도표우행
 두류경비대
 김태술

사실 에 각각 비치하여 들리소유자 및 이해관계인에게 보
입니다.

1978. 12.

서울특별시청



과 음

1. 사업시행지 : 서울특별시 도봉구 번동 499-2 외 1필지

2. 사업종류 및 명칭 : 도시계획사업 (여객자동차 전용차량)
환승승수(주) 시내버스 주차장 설치공사

3. 사업시행면적 : 1,683 평 (5554 M²)

4. 사업시행자 주소 및 명칭 : 서울특별시 도봉구 번동 455-2
환승승수(주) 김 인석

5. 사업의 착수 주공 연월일

가. 착수 연월일 : 1978. 7. 5

나. 주공 연월일 : 1978. 12. 20

6. 공사 완료도면 : 생략



제3안 주공 필증
별첨

제4안

수신 : 서울특별시 도봉구 번동 455-2 환승승수(주) 김 인석

제목 : 등 권

1. 귀하께서 시행하신 도시계획사업 (여객자동차 전용차량)
이 준공 완료되었기 주공 필증을 교부합니다.

가. 1. 주공 필증


2. 2.

제5안

수신 : 서울특별시청 (서울특별시)

발신 : 서울특별시청 (서울특별시)

참조 : (도시계획 2부감)
제목 : 증 준
1. 서울특별시 도시 제 335호(78.7.5)로 사업시행 허가된 도시계획사업(여객자동차정류장)이 공사 완료되었기 시행자에게 증정발증 교부하고 도시계획법 제 57조 2항 및 제 85조 2항에 의하여 완료승인하였음을 보고합니다.
첨부 : 1. 응고문 사본 1부 2. 증정발증 사본 1부 3. 도 면 1부
제 6안.
수신 : 증무처감관 (서울특별시감) 발신 : 시관 (구정청)
참조 : (문화정보관)
제목 : 관(시)보 게재 의뢰
1. 다음과 같이 관(시)보 게재를 의뢰하오니 게재하여 주시기 바랍니다.
가. 관(시)보 게재구분 : 응 고
나. 관(시)보 게재건명 : 도시계획사업(여객자동차정류장) 완료승고
다. 법적 근거 : 도시계획법 제 57조 2항 및 제 85조
첨부 : 응 고문 사본 2부(1부)
제 7안
수신 : 시인봉사실감, 건축의관 세무1과감 발신 : 구청과
제목 : 증 준
1. 서울특별시 도시 제 335호(78.7.5)로 사업시행 허가된 도시계획사업(여객자동차정류장)이 공사 완료되었기 시행자에게 증정발증 교부하고 도시계획법 제 57조 2항 및 제 85조 2항에 의하여 완료승인하였음을 보고합니다.
첨부 : 증정발증 사본 1부
업무에 참고 하기 바랍니다.

첨부 : 1. 용고안 차분 1부	
제안안	
구신 : 서울특별시	도봉구청
참조 : 시 민 과 상	
제목 : 주민참여의회	
1. 도시계획법 제57조 2항 및 제85조 에 의하 도시계획사업 (여객자동차정류장)의 부속을 위하여 주민참여의회를 의회 한다.	
첨부 : 1. 건설부 장관 의제	승무하당 업무 1부
2. 총무처 장관 의제	승무하당 업무 1부
3. 준 강 발 등	부
	

준 공 광 람 례



- 1. 사업신청지: 서울특별시 도봉구 번동 49-2의 1필지
- 2. 사업의 종류: 도시계획사업(여객 자동차 정류장)
 명칭: 한빛운수 주식회사 주차장 설치공사
- 3. 사업시행면적 및 규모: 7683평
- 4. 작업시행자 주소: 서울특별시 도봉구 번동 455-2
 성명: 한빛운수(주) 김인석
- 5. 사업 착수인준일자
 가. 착수년월일: 1978년 7월 5일
 나. 준공년월일: 1978년 12월 20일
- 6. 준공 번호: 서울특별시 공고 제 호



위의 같이 도시계획 사업이 완료 되었기 도시계획법 제57조2및 동법제 85조 에 의하여 준공파증을 고부하.

1978. 12. 21.

서울특별시 도봉구

지정 구역


면적 275 4.99

1/1,200

현 배수 시설

범례

조각	하천	사적
연선	수원	원
시계연계	측선	변용
경계	지	선

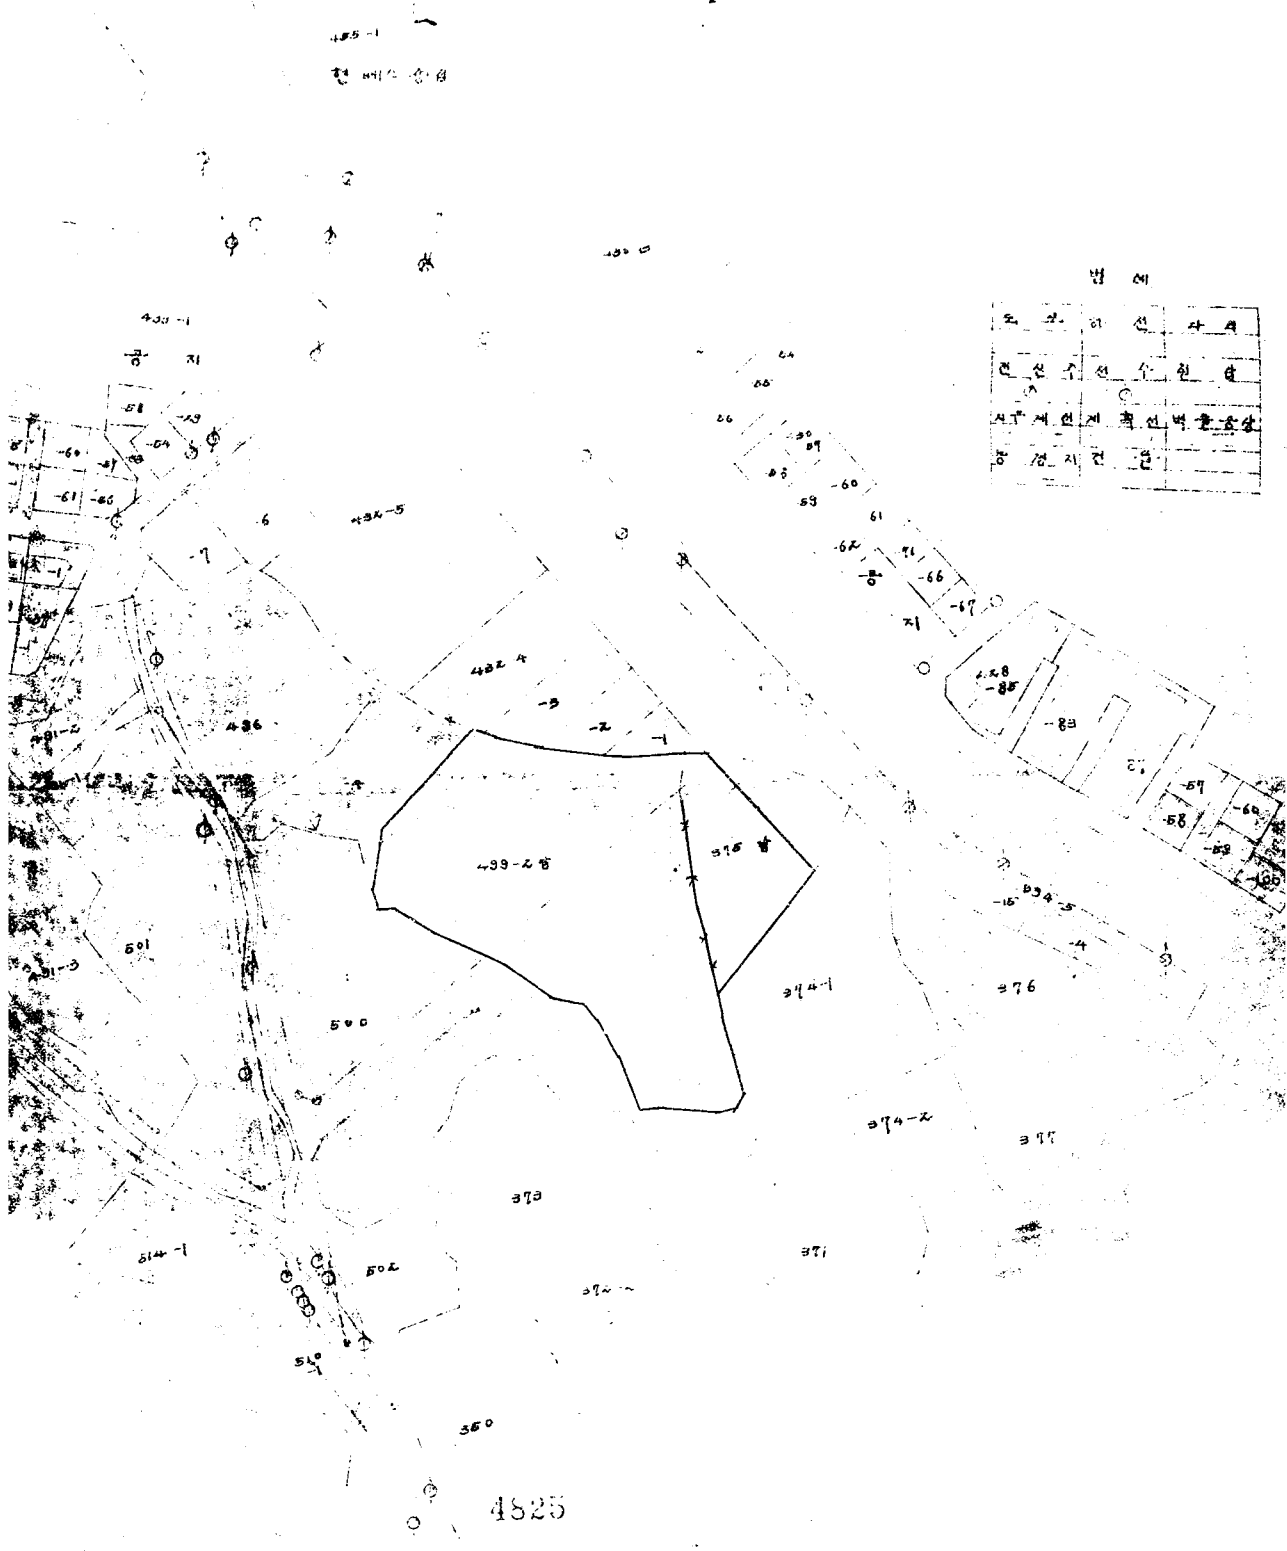

1978년 4월 11일

서울특별시 도봉구

지적기서급 실장 송