

# 서울특별시



우100-744 서울 중구 태평로1가 31번지 / 전화 ( 02 ) 750-8553 / 팩스 750-8561


문서번호 공원13640-513

시행일자 1995. 7. 3.

(경유) (제 1 안)

수신 내부결재

참조

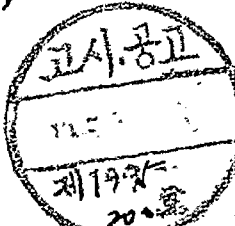

취급		시	장
보존		박 인 주 씨	
도시계획국장			
공원과장	전결	법무담당관 심사필	
공원개발계장	박연희		
기안	홍상기	협조	

제목 도시계획시설(무교 어린이공원) 조성계획 결정

1. 중구 공원 13640 - 604('95. 6. 23)호에 관련입니다.

2. 건설부 고시 제367호('73. 9. 6)로 공원지정된 중구 태평로1가 2-2번지 무교 어린이공원에 대한 공원조성 계획안이 우리시 '95년 2차 도시공원 위원회 ('95. 6. 21) 심의결과 원안 가결되어,

3. 도시공원법 제4조 및 도시계획법 제12조 제1항과 행정권한의위임및위탁에 관한규정 제41조7항에 의하여 공원조성 계획을 결정하고 고시 하고자 합니다.

첨부 1) 고시문 (안) 1부.

2) 도시계획시설(무교 어린이공원) 조성계획 결정조서 및 도면 1부.

3) 도시공원위원회 심의결과 1부. 끝.

원본대조필

(제 2 안)

수신 건설교통부장관

참조 도시관리과장

제목 도시계획시설(무교 어린이공원) 조성계획 결정보고

(제 4 안)

수신 증구청장

참조 공원녹지과장

제목 도시계획시설(무교 어린이공원) 조성계획 결정 통보



1. 공원 13640 - 604('95. 6. 23)호에 관련임.
2. 도시계획시설(무교 어린이공원) 조성계획 결정 요청에 대하여 도시공  
공원법 제4조 및 도시계획법 제12조 제1항과 행정권한의위임및위탁에 관한규정  
제41조 제7항에 의거 별첨과 같이 조성계획 변경 결정하였기 통보하니 관계 도서  
사본을 비치하여 일반인에게 보이게 할 것이며,
3. 조성계획 결정에 따른 지적승인 등 관련법규에 따라 제반 절차를 이행  
하고 도시계획 관련업무 처리에 철저를 기하기 바람.

첨부 1) 고시문 사본 1부.

2) 도시계획시설(무교 어린이공원) 조성계획 결정조서 및 도면 각1부. 끝.

서울특별시



- 1. 건설부 고시 제367호 ('73. 9. 6)로 공원지정된 무교 어린이공원에 대하여
- 2. 도시공원법 제4조 및 도시계획법 제12조 제1항과 행정권한의위임및위탁에관한규정 제41조 제7항에 의거 별첨과 같이 공원조성 계획을 결정 하였기 보고 합니다.

- 첨부 1) 고시문(안) 1부.
- 2) 도시계획시설(무교 어린이공원)조성계획 결정조서 및 도면 1부. 끝.

## 서울특별시

(제 3 안)

수신 총무처장관

참조 법무담당관

제목 관보 게재 의뢰

1. 우리시에서 도시계획시설 (무교어린이공원) 조성계획 결정한 서울특별시 고시 제 1995 - 호 ('95. . )의 내용을 관보 게재를 의뢰 하오니 조치 하여 주시기 바랍니다.

첨부 고시문 사본 및 조서 각 2부. 끝.

## 서울특별시

# 고 시 (안)



서울특별시고시 제 1995 - 700 호

## 도시계획시설(무교 어린이공원)조성계획결정

1. 건설부고시 제93-433호('73. 9. 6)로 공원지정된 무교 어린이공원에 대하여 도시공원법 제4조·도시계획법 제12조제1항 및 행정권한의위임및위탁에 관한규정 제41조제7항의 규정에 의하여 조성계획을 결정 하였기 도시계획법 제12조제4항 및 같은법시행령 제8조의 규정에 따라 다음과 같이 고시합니다.
2. 관계도서는 서울특별시 공원과와 중구 공원녹지과에 각각 비치하여 일반인에게 보입니다.

1995년 7 월 일

서울특별시장

- 가. 도시계획시설(무교 어린이공원)조성계획결정조서 : 별항  
나. 도시계획시설(무교 어린이공원)조성계획결정도면  
: 서울특별시 공원과와 중구 공원녹지과에 비치한 도면과 같습니다.

가. 도시계획시설(무교어린이 공원)조성계획결정조서



(1) 총괄표

○ 위 치 : 중구 태평로 1가 2-2번지

구 분	부지면적 (M <sup>2</sup> )	시설면적 (M <sup>2</sup> )	건 축 물			공작물(기)	비고
			동수(동)	부지면적(M <sup>2</sup> )	연면적(M <sup>2</sup> )		
계	1,221	721.2				23	
기 반 시 설	소계	540.4	540.4				
	도로	97.3	97.3				
	광장	443.1	443.1				
조경시설	136.8	136.8				2	
휴양시설	32.9	32.9					
관리시설	-	-				21	
녹지/기타	510.9	11.1					대형플랜터, 대형목 녹지에포함



(2) 시설 조서

구분	시설명	부호	위치	부지면적 (M <sup>2</sup> )	시설면적 (M <sup>2</sup> )	구조	규모	건축물(M <sup>2</sup> )		공작물 (기)	비고
								바닥면적	연면적		
합 계				1,221.0	721.2					23	
기반 시설	계			540.4	540.4						
	도로	3-1		56.0	56.0						
	·	3-2		23.0	23.0						
	·	3-3		5.0	5.0						
	·	3-4		5.0	5.0						
	·	3-5		8.3	8.3						
	광장	가		179.0	179.0						
	·	나		180.9	180.9						
	·	다		43.3	43.3						
·	라		39.9	39.9							
조정 시설	계			136.8	136.8					2	
	조각분수	마		136.8	136.8					1	
	환경조형물	①								1	
	환경조형물	②									
휴양 시설	계			32.9	32.9						
	벤치겸용 식수대	바		2.8	2.8						
	스탠드	사		30.1	30.1						
관리 시설	계			-	-					21	
	조명등	③								11	
	쓰레기통	④								5	
	볼라드	⑤								5	
녹지 및 기타 시설	계			510.9	11.1						
	녹지			499.8							
	급기구			8.8	8.8						
	배기구			2.3	2.3						




(3) 도로 초서

구분	등급	류별	번호	폭원(M)	연장(M)	면적(M <sup>2</sup> )	기능	기점	종점	비고
합		계				97.3				
신설	소로	계				97.3				
		3 류	1	2.0	28	56	6M도로 점유	급기구	배기구	
		3 류	2	5	4.6	23	연결로	광장(라)	지하1층	
		3 류	3	3	1.66	5	연결로	광장(나)	광장(가)	
		3 류	4	3	1.66	5	연결로	광장(나)	광장(가)	
		3 류	5	5	1.66	8.3	연결로	광장(다)	광장(가)	

공 원 조 성 계 획 도

무 고 어 린 이 공 원

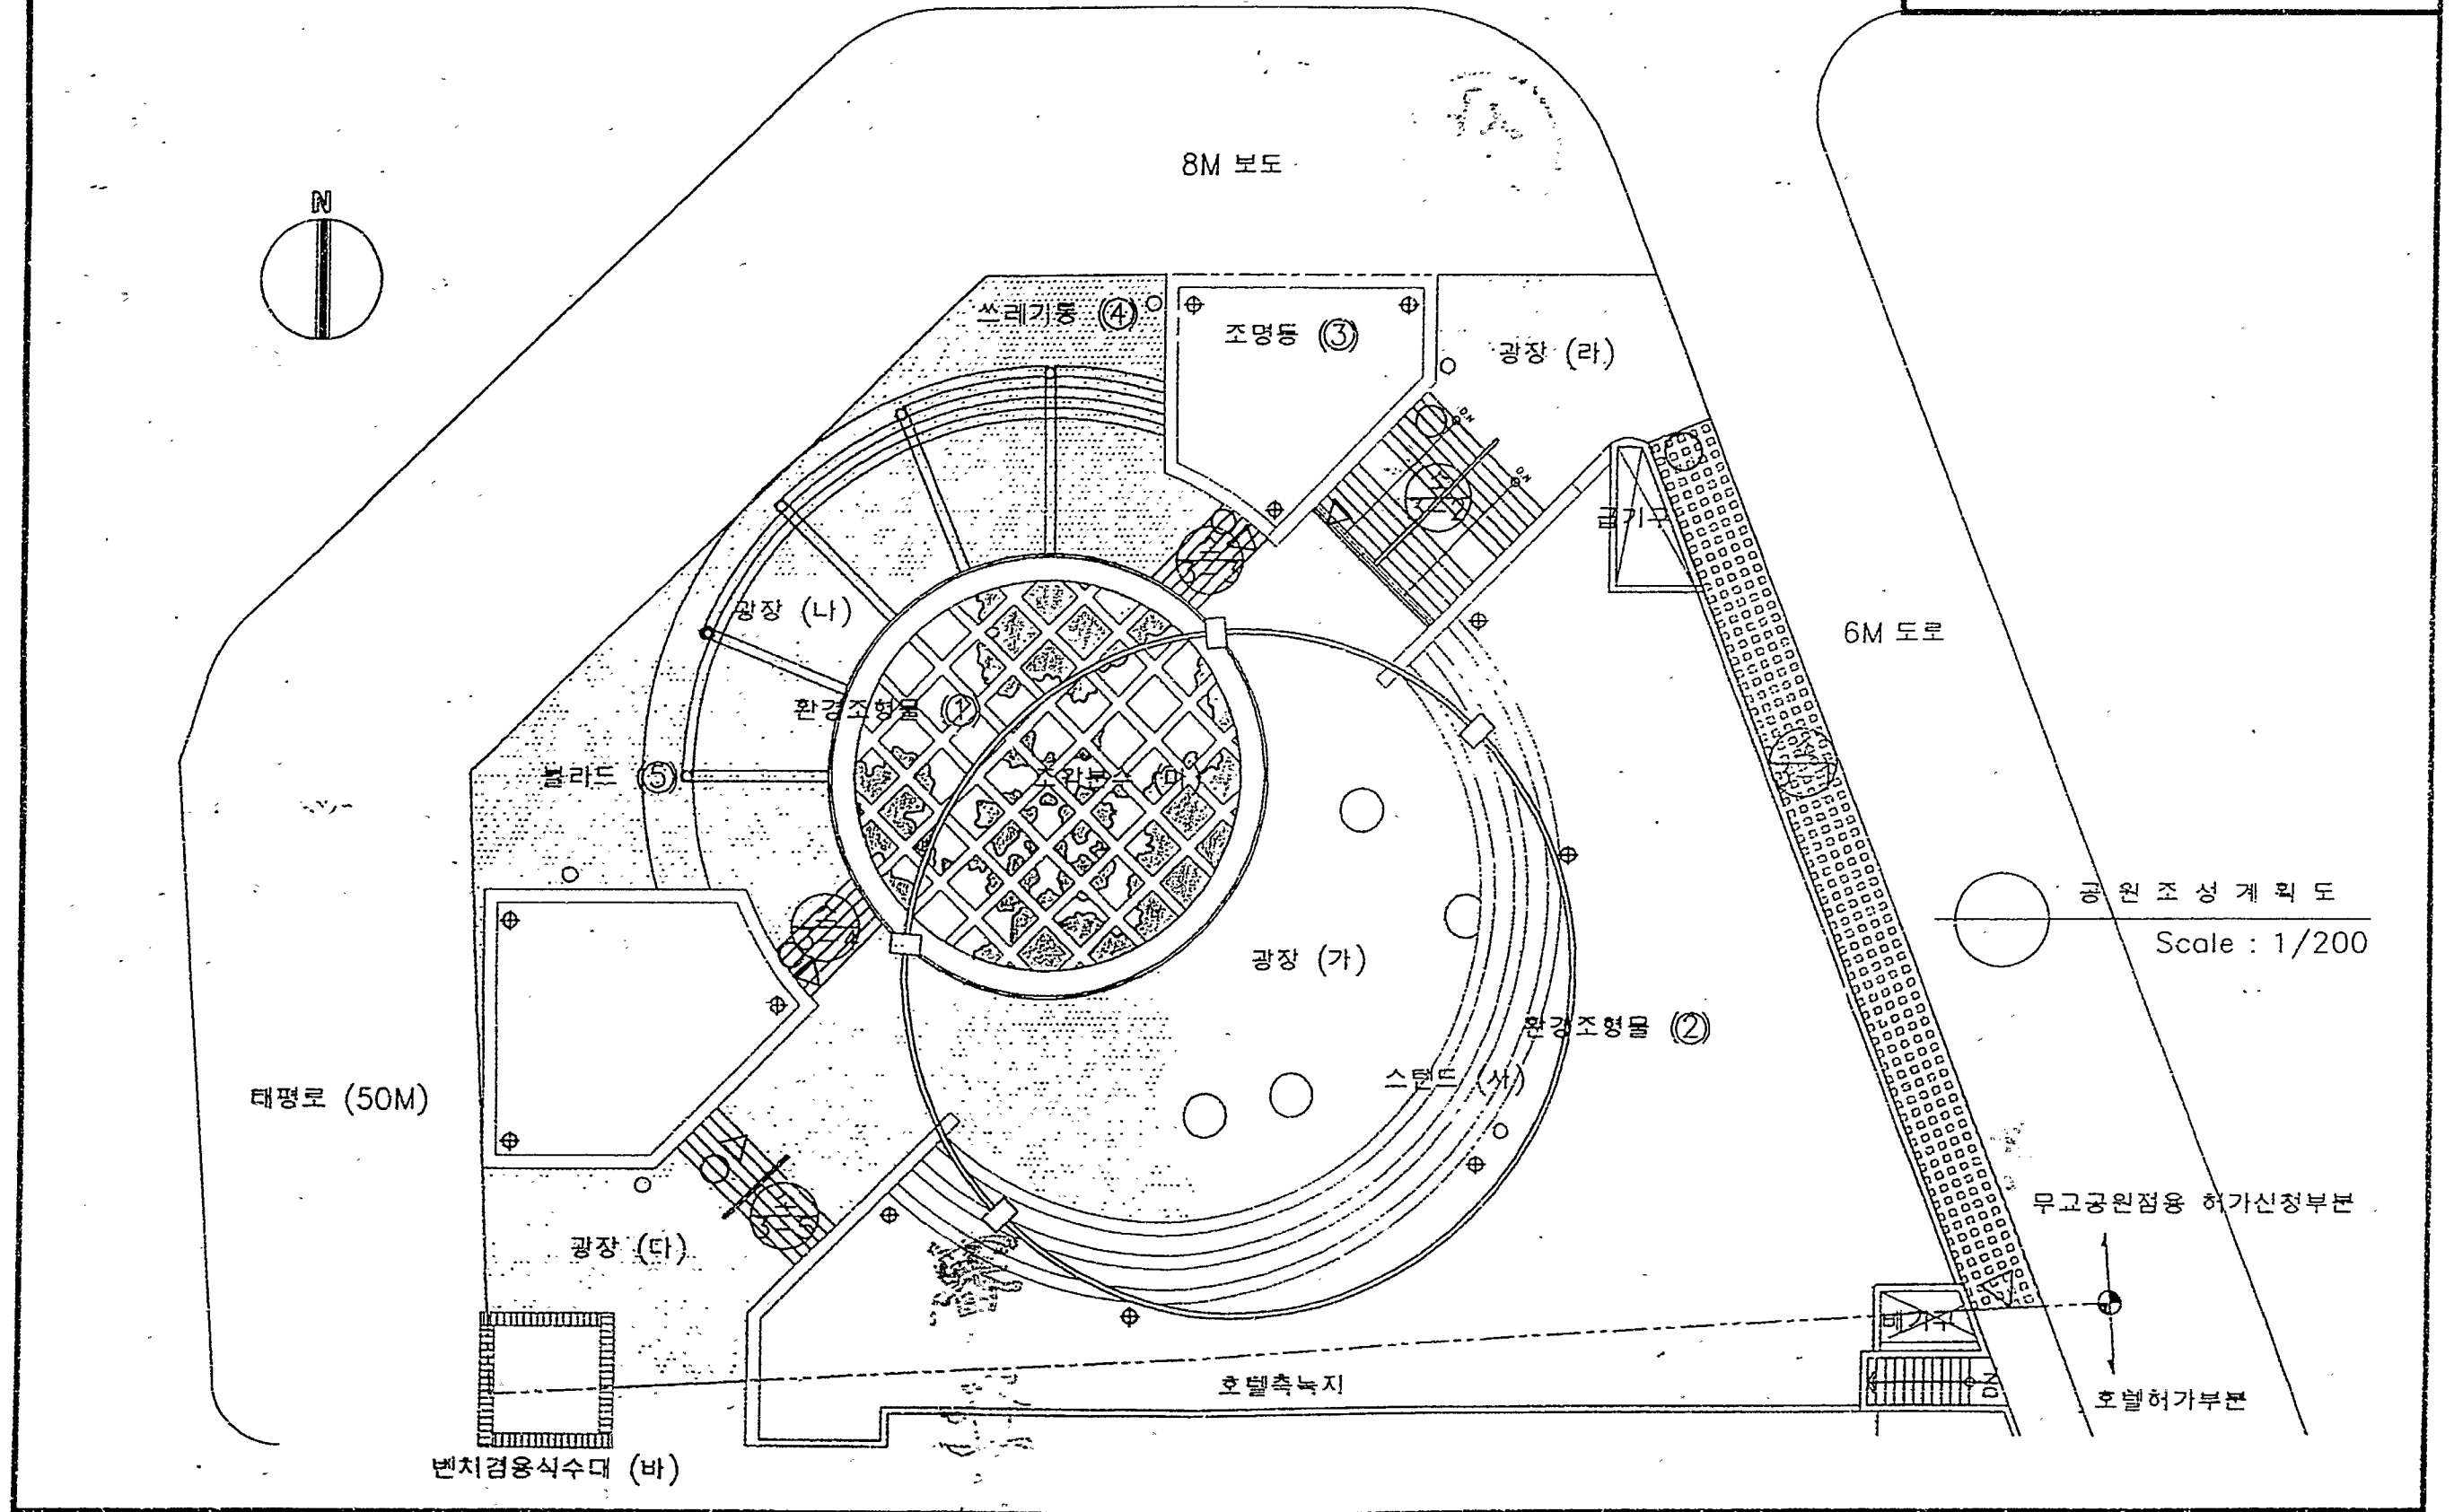

이 원 조 성 계 획 도  
Scale : 1/200



