


중구 충무로역 교차로

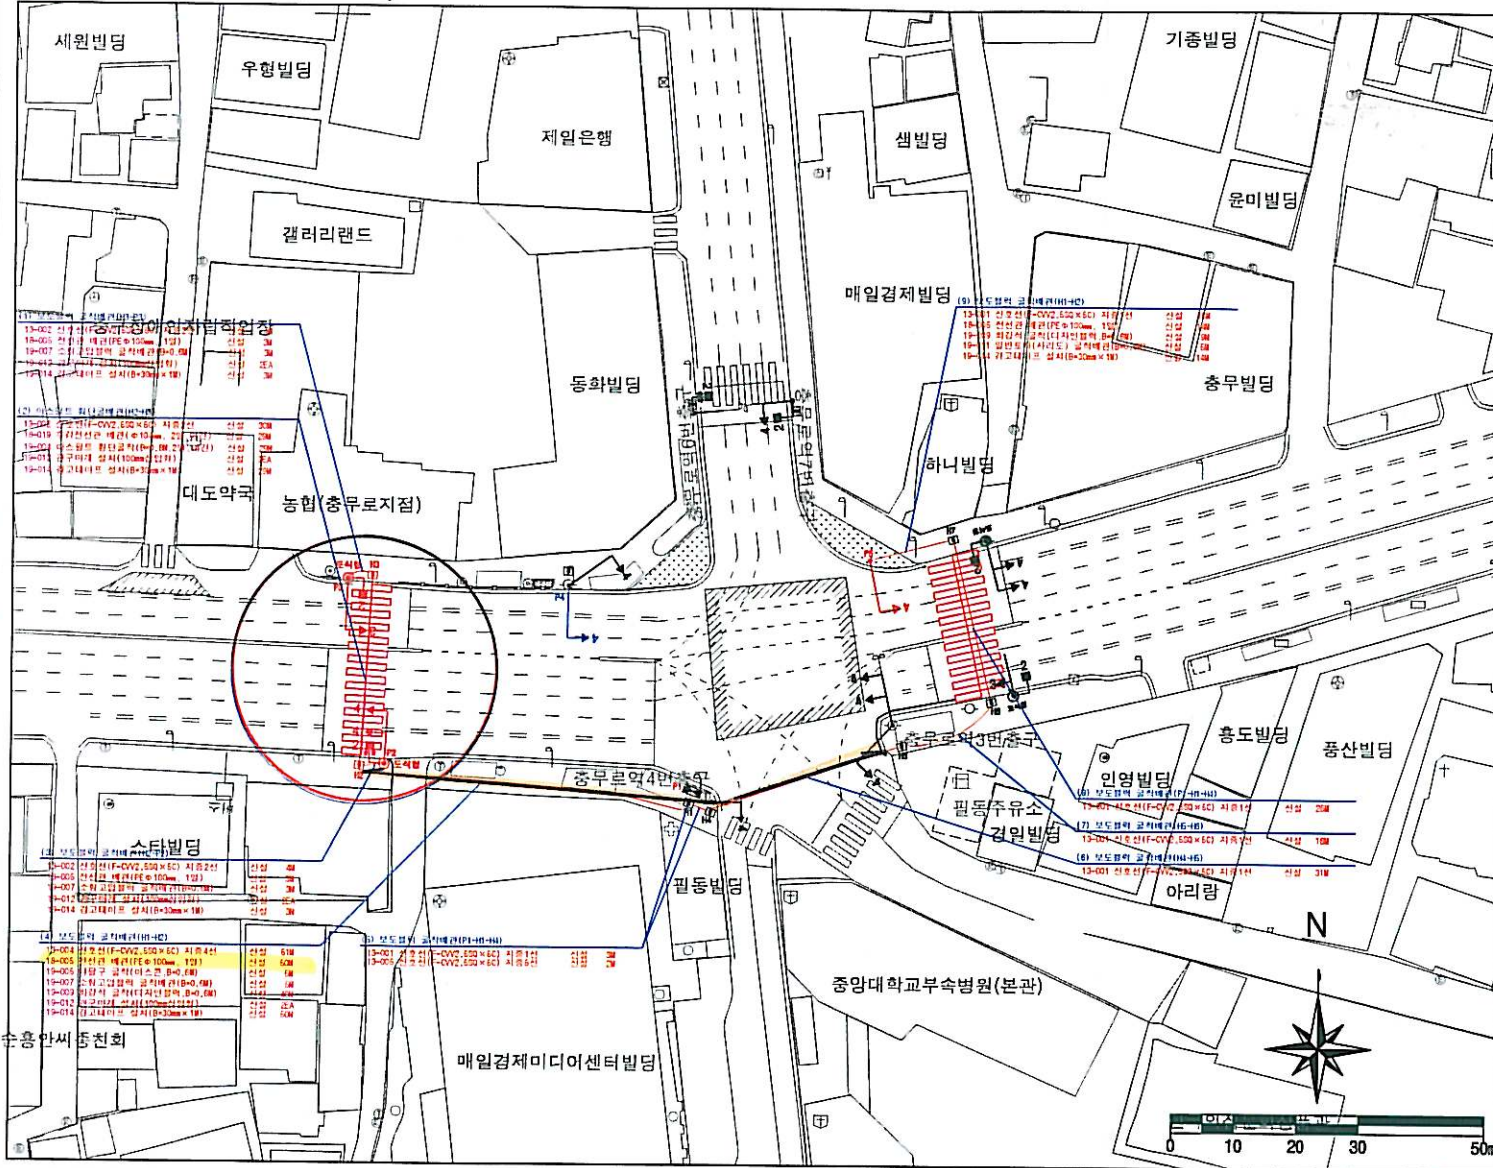

KEYMAP



NOTE

Blank area for notes.

<p>서울특별시</p> <p>2016년 횡단보도 확충방버사업 교통신호기 공사</p>	관할사업소	서부도로사업소	REV. 0	2015.07.	신호기(차/보)신설	권오형	박용배	오경환	도면명	실시설계도
	설계사	선진엔지니어링종합건축사사무소							도면번호	16.충무로역 교차로
	시공사								축척	A3 : 1 / 1,000
	감리사		개정번호	일자		작성자	검토자	책임자	입력번호	2 매