
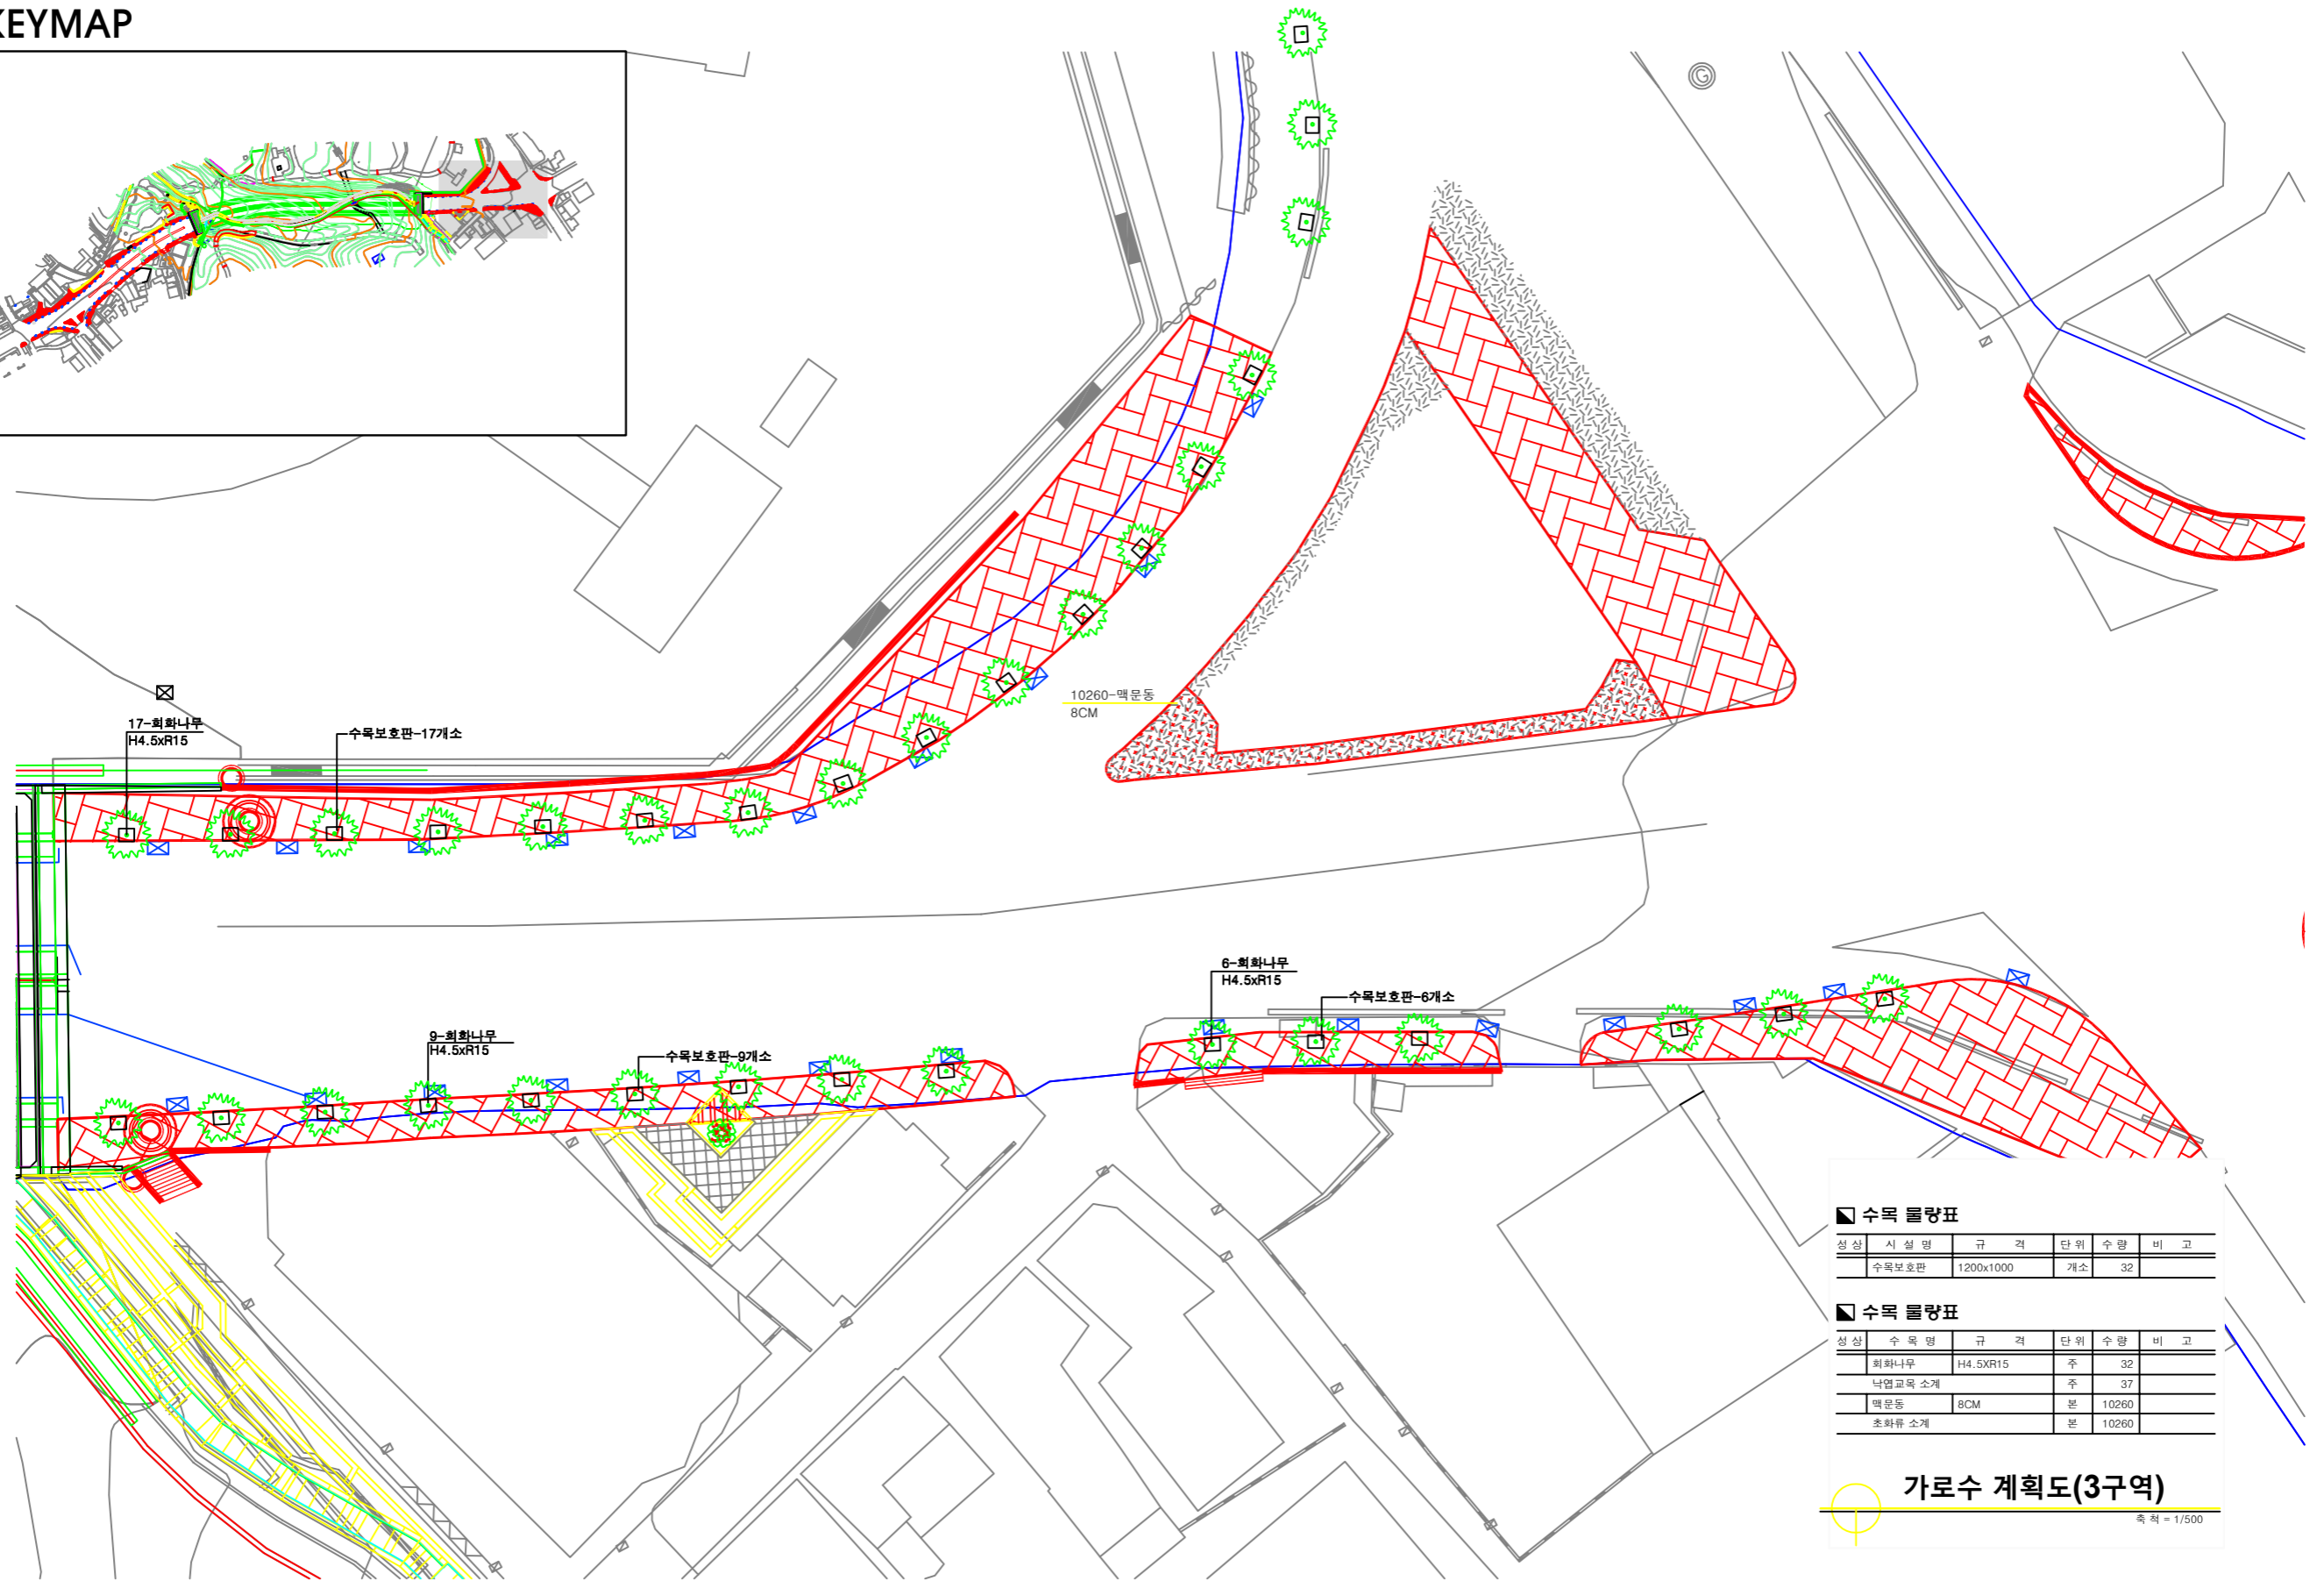


KEYMAP

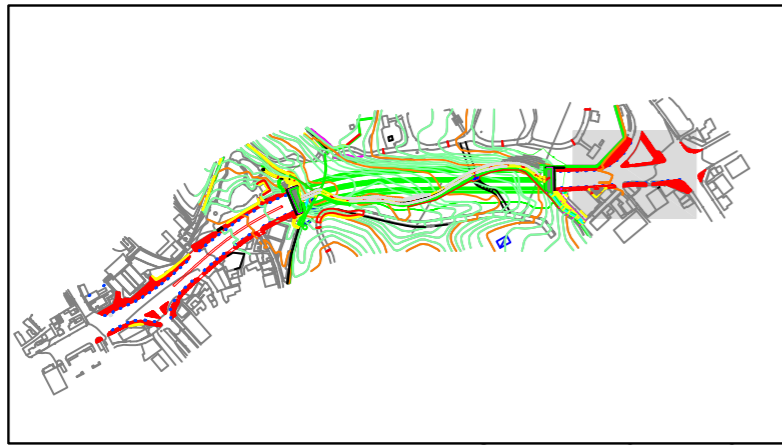

수목 물량표

성상	시설명	규격	단위	수량	비고
	수목보호판	1200x1000	개소	32	

수목 물량표

성상	수목명	규격	단위	수량	비고
	회화나무	H4.5xR15	주	32	
	낙엽교목 소계		주	37	
	맥문동	8CM	본	10260	
	초화류 소계		본	10260	

가로수 계획도(3구역)

축척 = 1/500

공사명	시행청	용역회사	축척	설계일자	과업책임자	과업참여자	설계자	도면명	도면번호
을곡로 창경궁앞 도로구조 개선공사 설계변경(조경)	서울특별시	주식회사 그룹21 Consulting & Engineering	1/500	2018. 04.				가로수 계획도(3구역)	9.020