
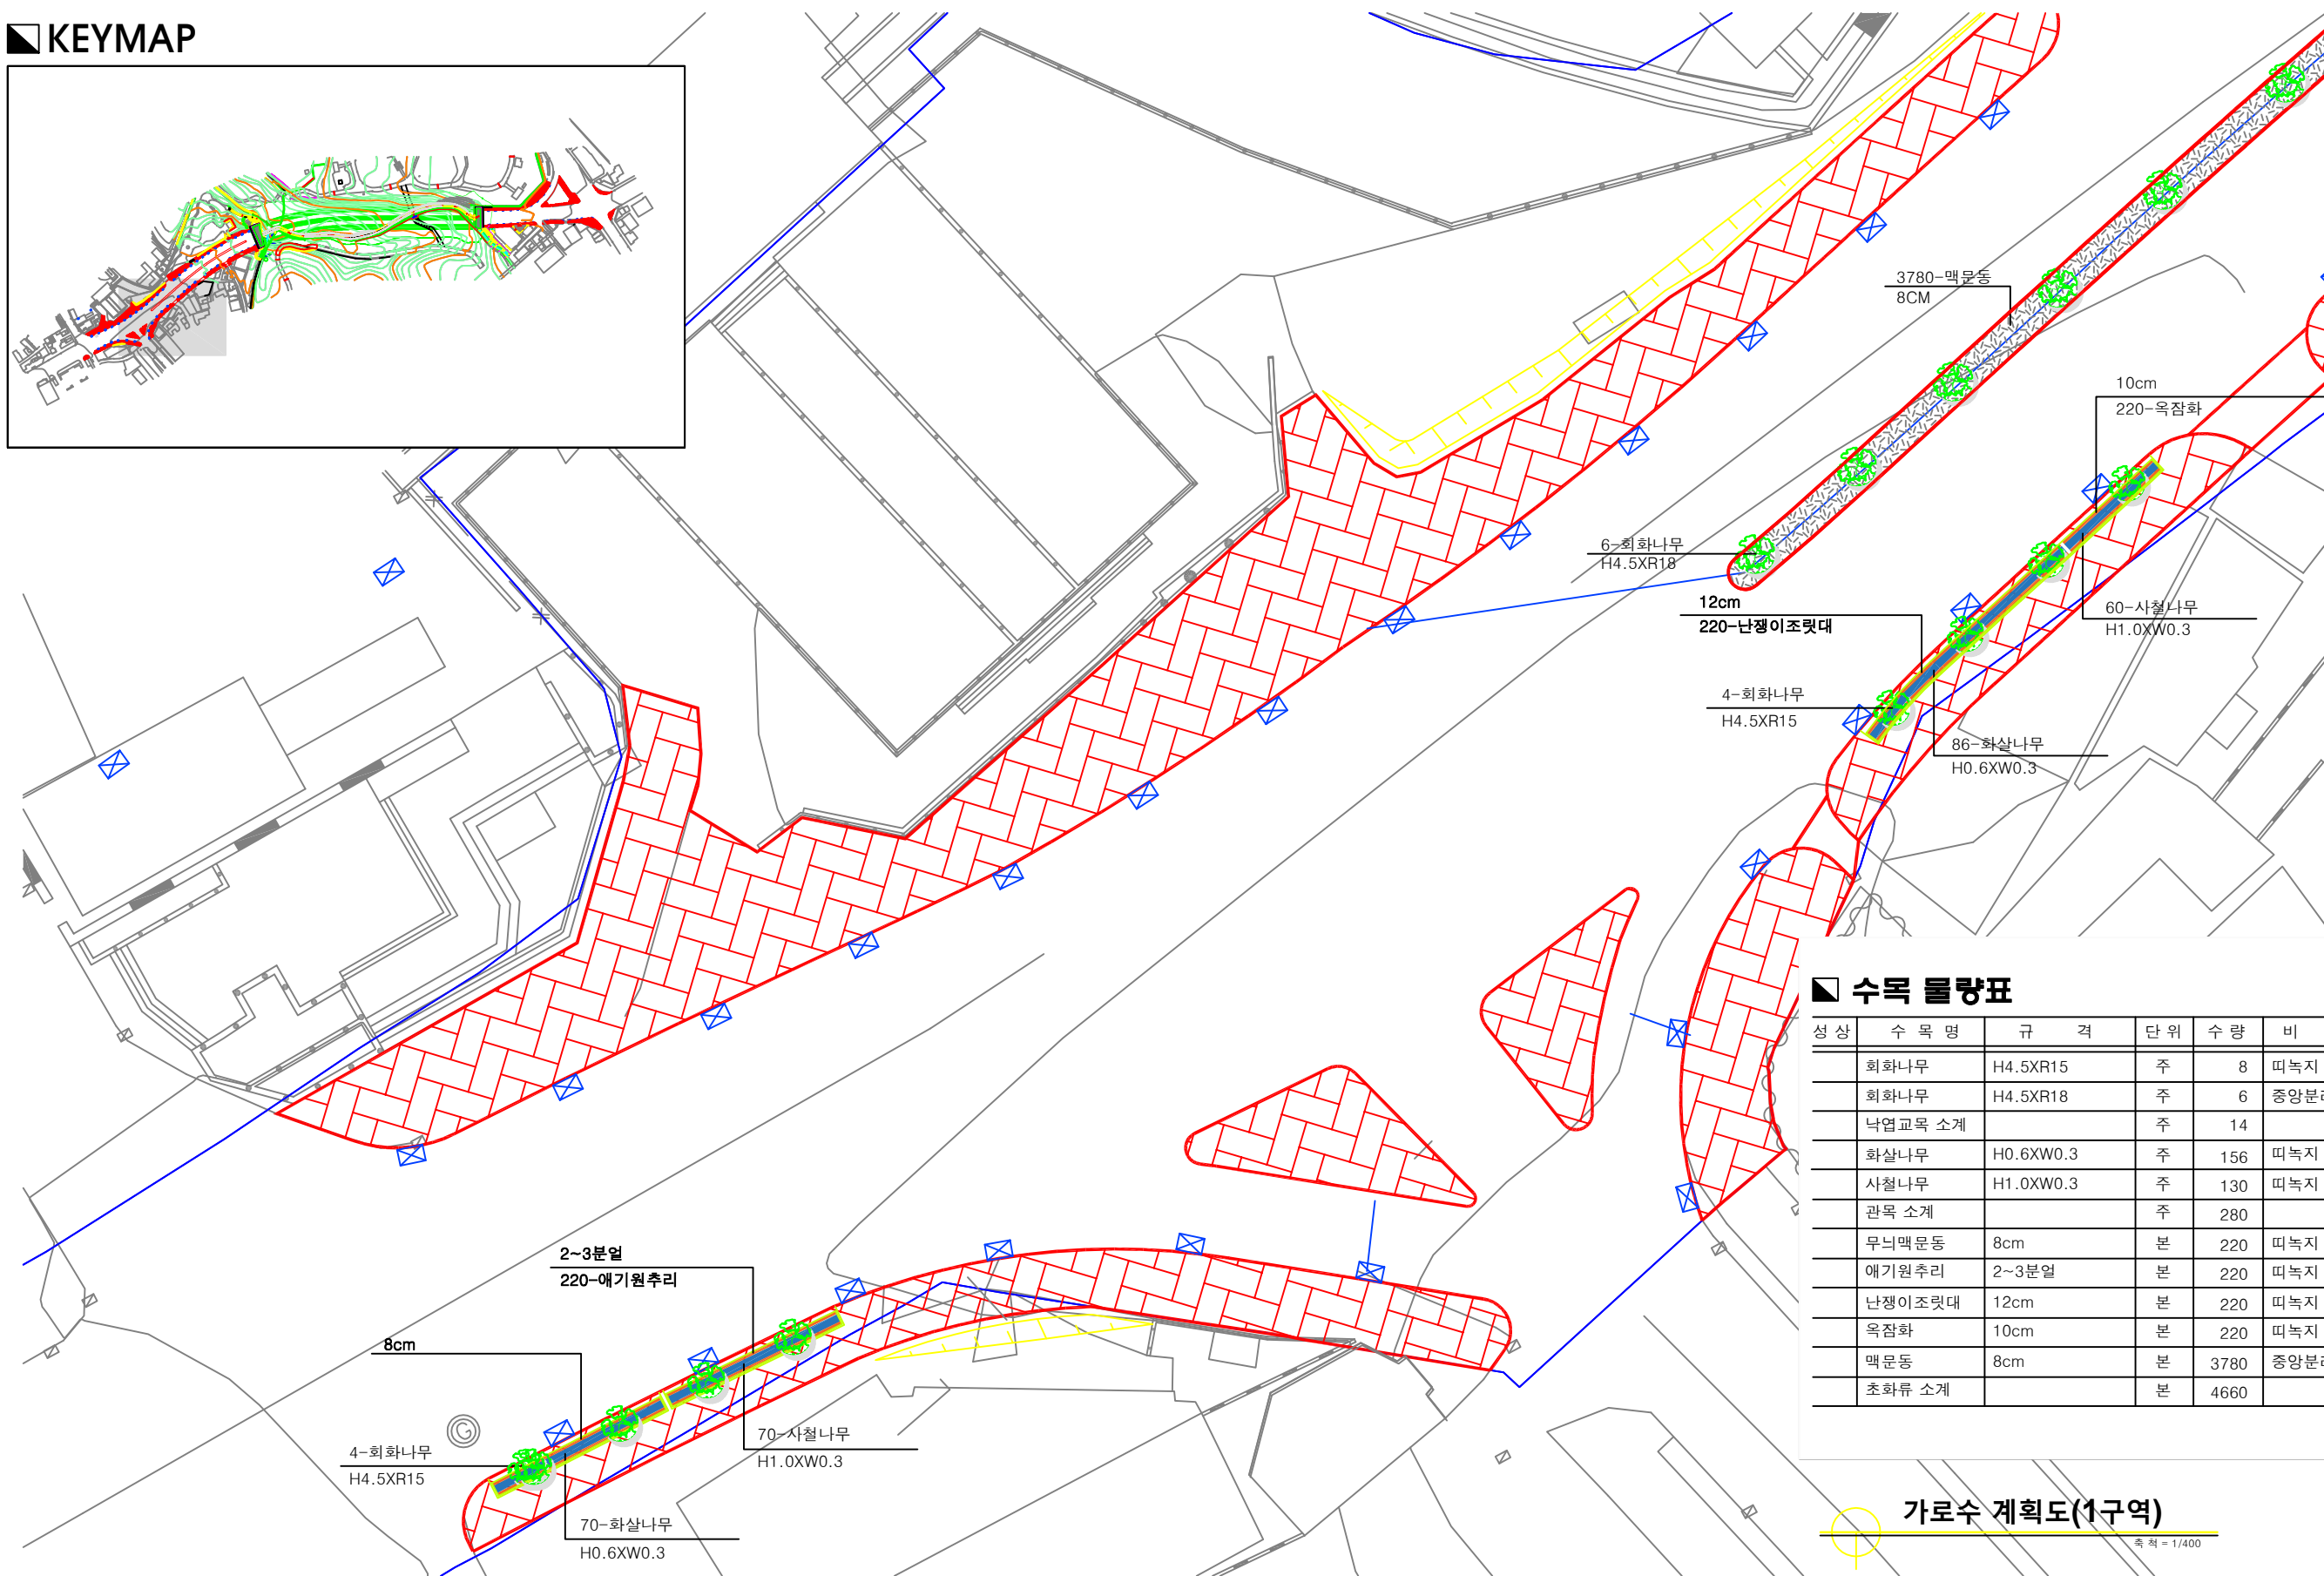


# KEYMAP

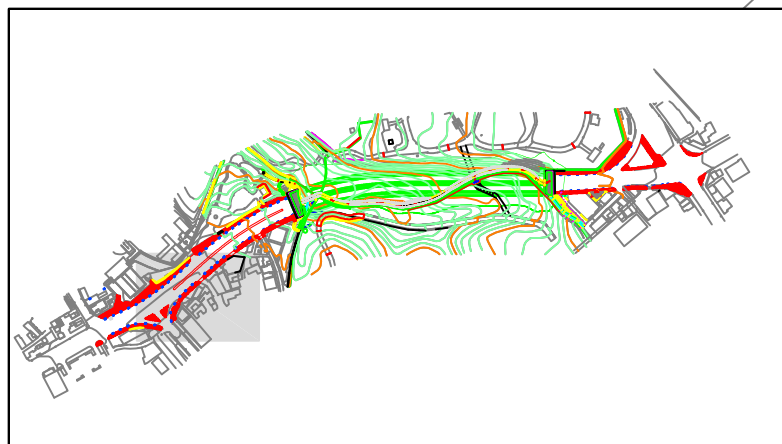

## 수목 물량표

성상	수목명	규격	단위	수량	비고
	회화나무	H4.5XR15	주	8	피복지
	회화나무	H4.5XR18	주	6	중앙분리대
	낙엽교목 소계		주	14	
	화살나무	H0.6XW0.3	주	156	피복지
	사철나무	H1.0XW0.3	주	130	피복지
	관목 소계		주	280	
	무늬맥문동	8cm	본	220	피복지
	애기원추리	2~3분얼	본	220	피복지
	난쟁이조릿대	12cm	본	220	피복지
	옥잠화	10cm	본	220	피복지
	맥문동	8cm	본	3780	중앙분리대
	초화류 소계		본	4660	

## 가로수 계획도(1구역)

축척 = 1/400

공사명	시행청	용역회사	축척	설계일자	과업책임자	과업참여자	도면명	도면번호
율곡로 창경궁앞 도로구조 개선공사 설계변경(조경)	서울특별시	주식회사 그룹21 Consulting & Engineering	1/400	2018. 04.			가로수 계획도(1구역)	9.018