
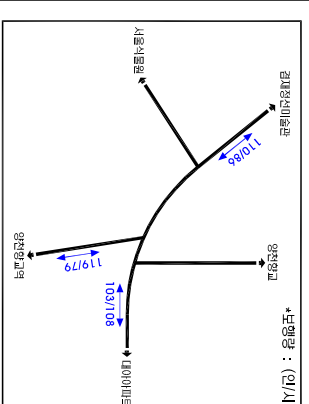
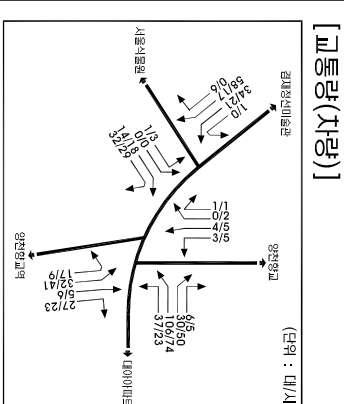
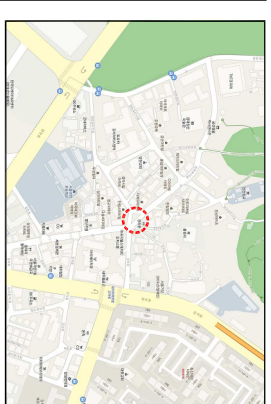
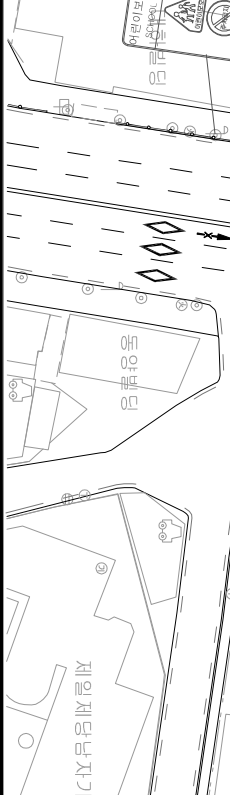
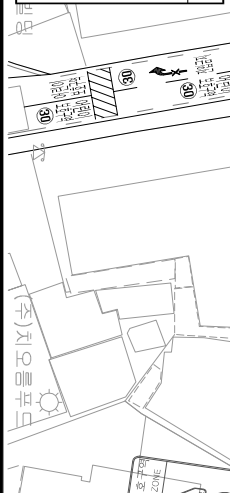
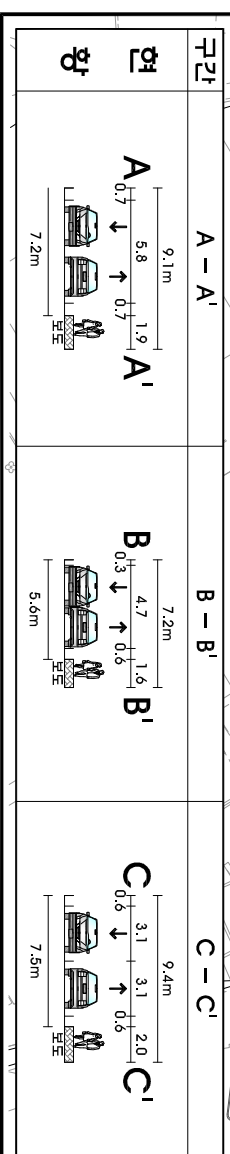


▨ 파크빌리지 앞(현황)

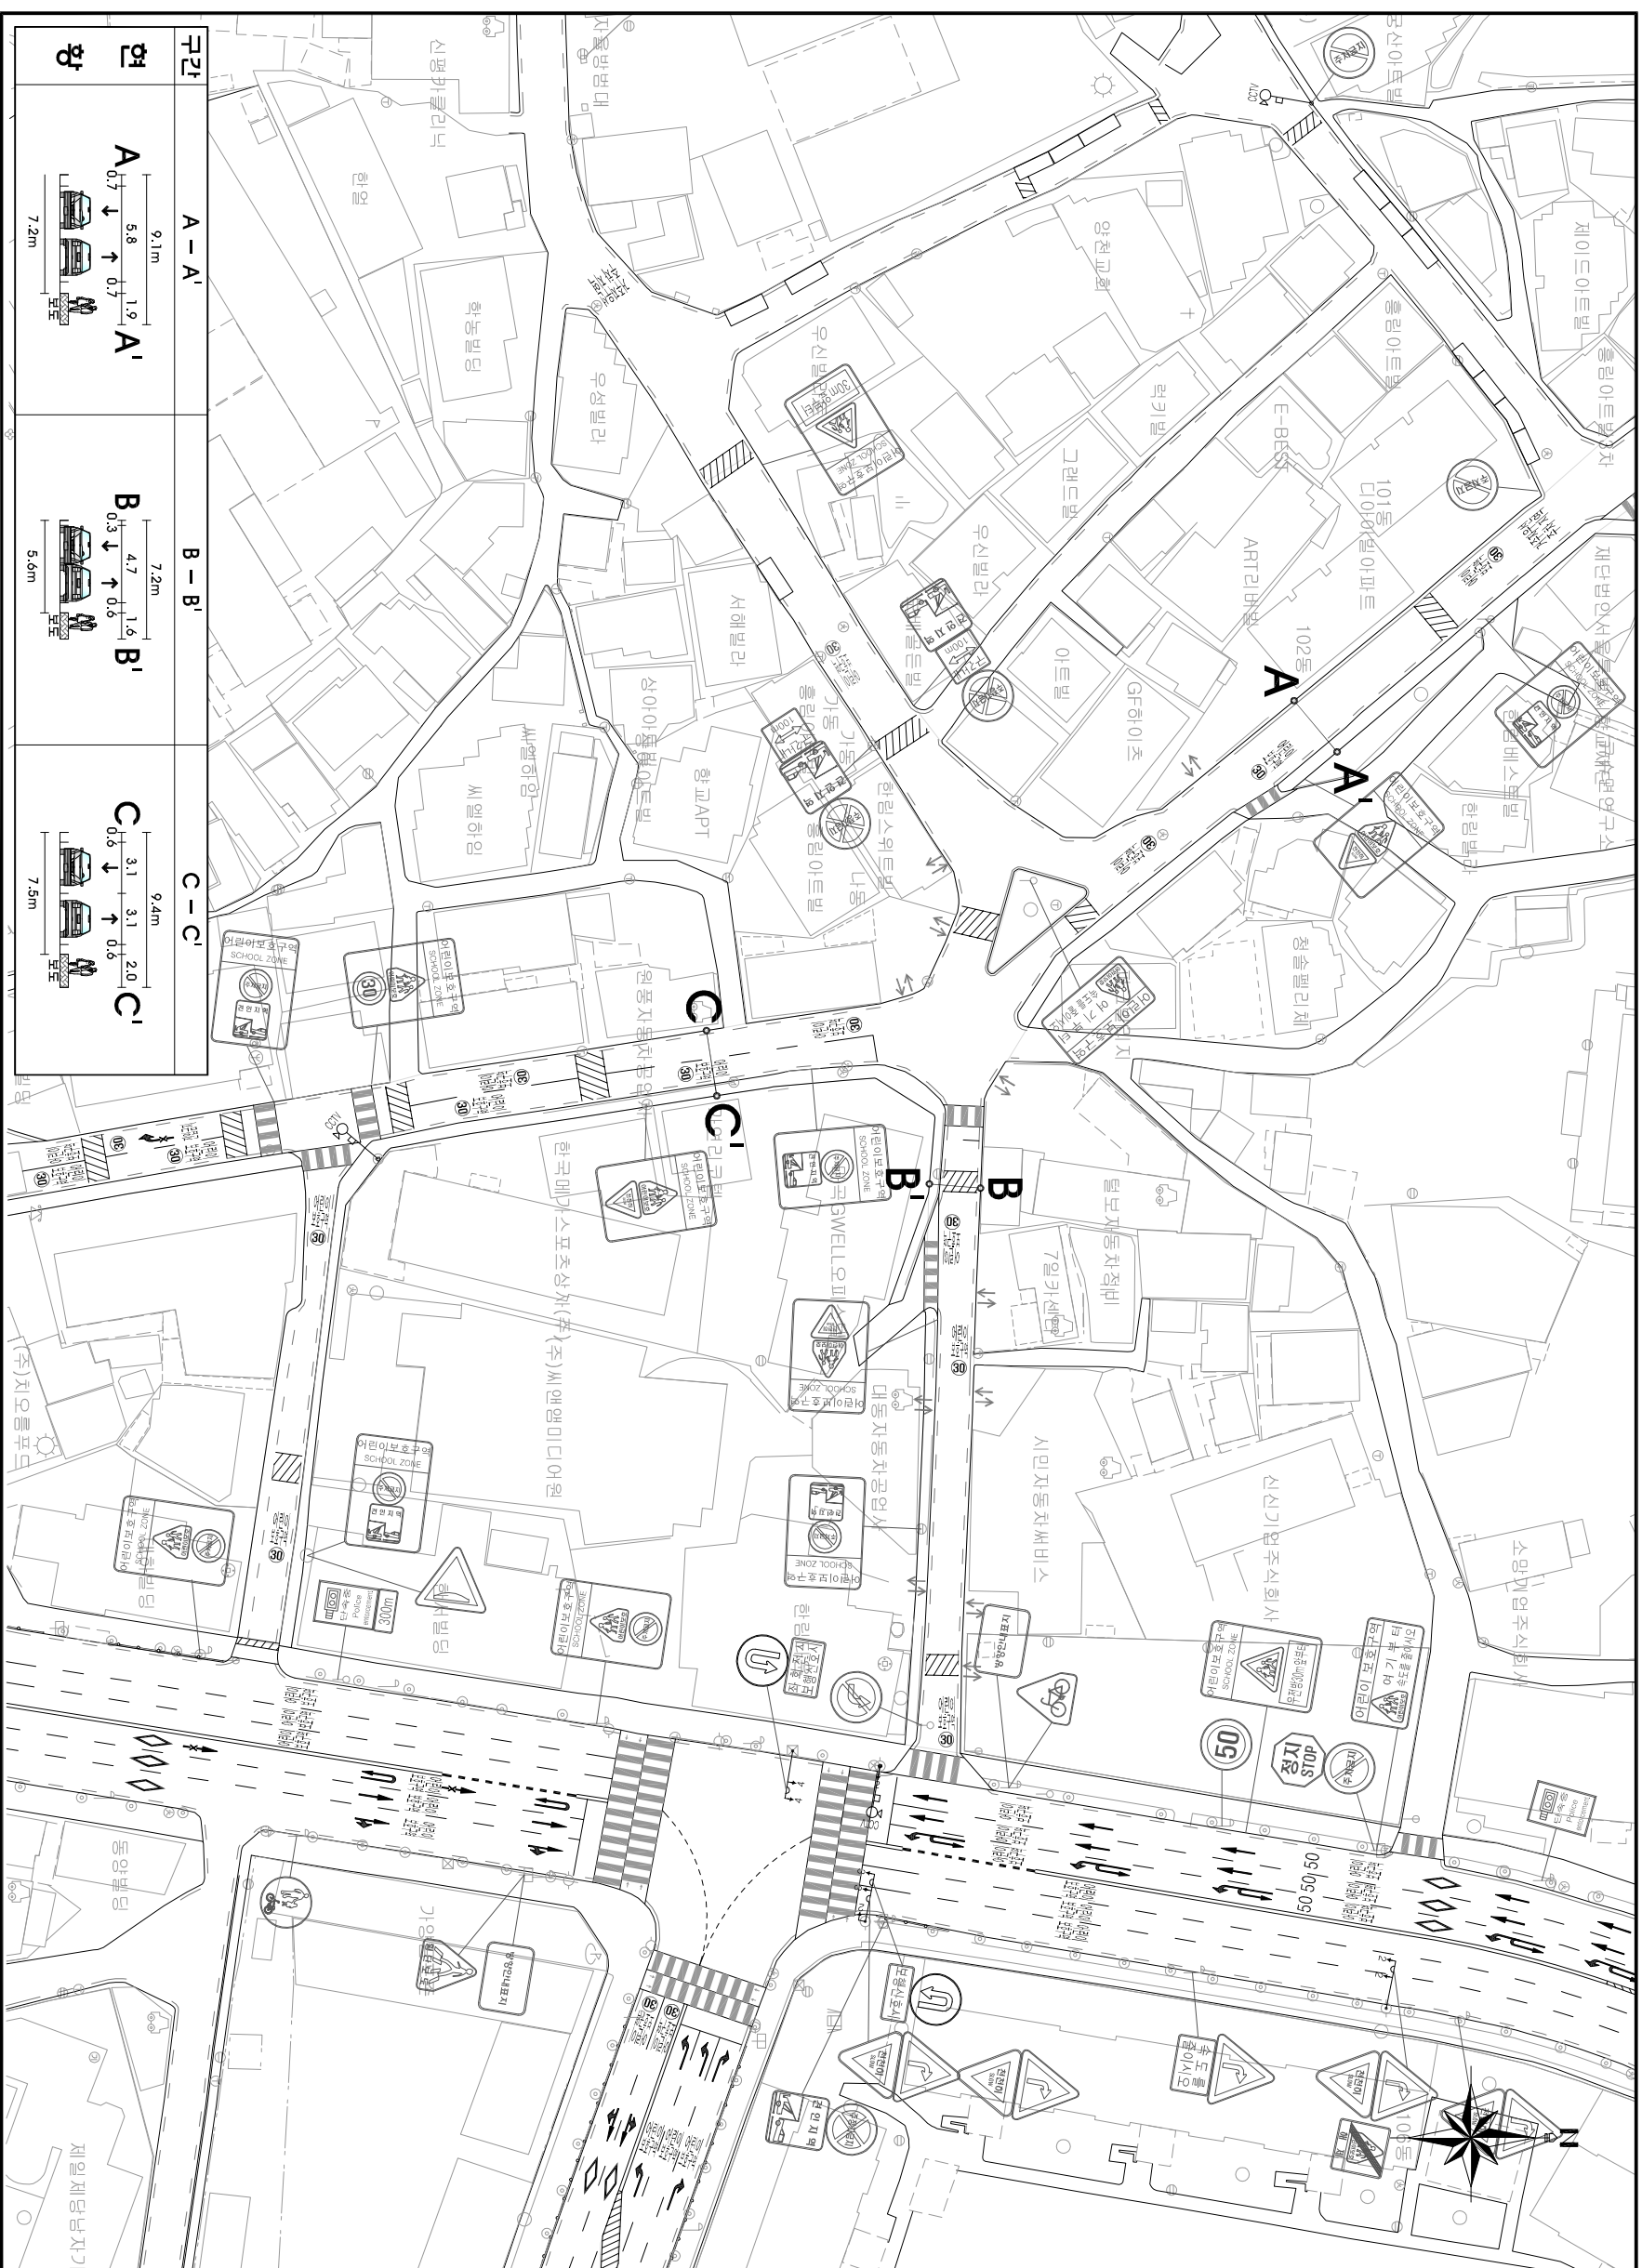

| | | | | | |
|----------------------------|-----|-----------|---------|--------|-------------|
| 서울특별시 | 용역명 | 용역사 | 설계일자 | 책임자 | 도면번호 |
| 2019년 횡단모도·회전교차로 기본 및 실시계획 | | (주)동일기술공사 | 2019.03 | 박상선 | 파크빌리지 앞(현황) |
| | | | | 검토자 | |
| | | | | 강영석 | |
| | | | | 조정현 | |
| | | | | 01:사:권 | |