
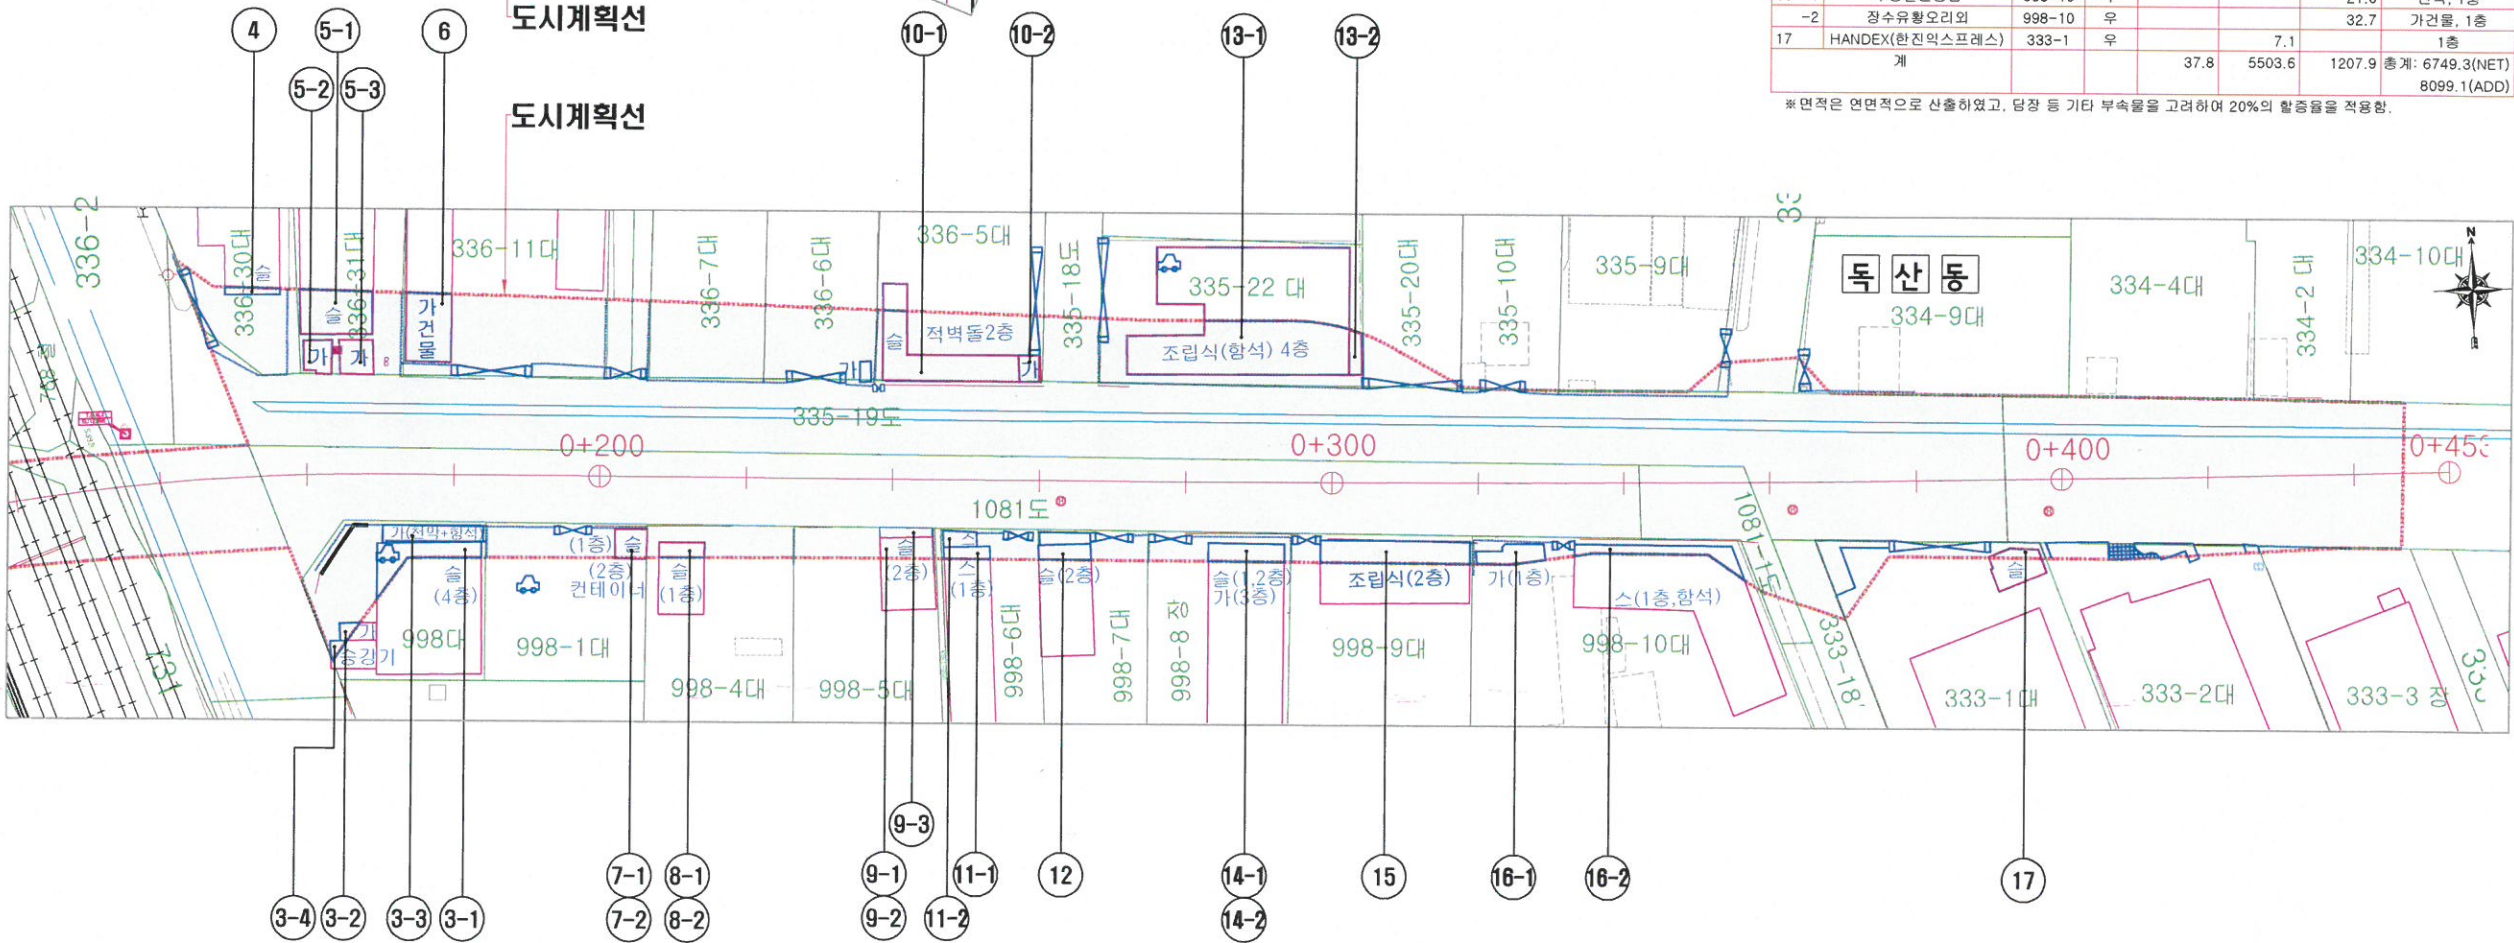


지장가옥 철거면적 산출도

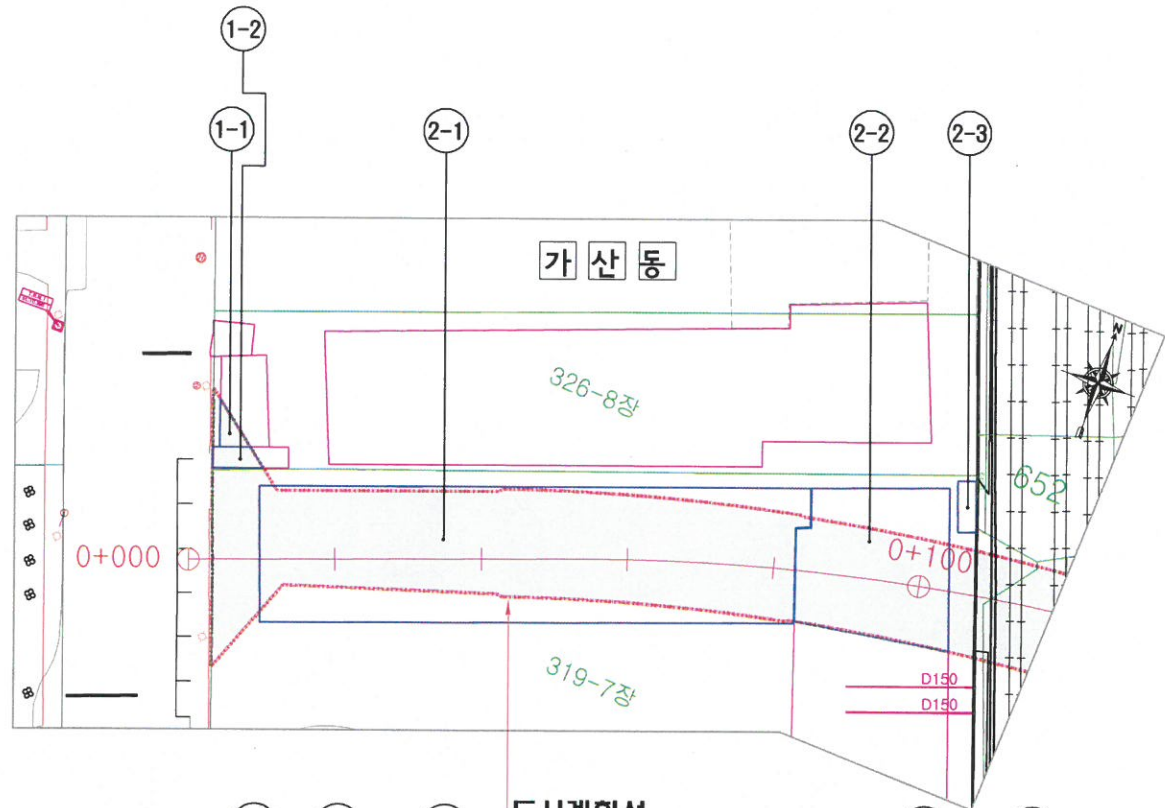

지장가옥 철거면적표

번호	물건명	해당지번	위치	가옥 (지붕형)			비고
				스레트(㎡)	슬래브(㎡)	기타(㎡)	
1-1	다함이택	326-8	좌		27.7		2층
-2	다함이택(매점)	326-8	좌			17.1	천막지붕
2-1	교학사(A)	319-7	우		4108.0		3층
-2	교학사(B)	319-7	우		412.8		4층
-3	교학사(C)	319-7	우	17.8			1층
3-1	럭키자동차(별동조3층)	998	우		41.1		3층
-2	럭키자동차(부속)	998	우			4.5	조립식
-3	럭키자동차(부속)	998	우			31.2	천막
-4	럭키자동차(승강기)	998	우		14.0		4층
4	부흥메티컬	336-30	좌		21.4		3층
5-1	농심미트	336-31	좌		117.3		2층
-2	농심미트(부속)	336-31	좌			16.9	가건물
-3	농심미트(부속)	336-31	좌			21.3	가건물
6	시흥모터스	336-11	좌		58.1		주차시설
7-1	왕광자동차공업사	998-1	우		17.6		1층
-2	왕광자동차공업사	998-1	우			18.3	컨테이너사무실
8-1	전국택시복지정보센터	998-4	우		25.2		2층(지상, 지하)
-2	전국택시복지정보센터	998-4	우			7.2	조립식
9-1	대동금속공업	998-5	우		143.2		2층
-2	대동금속공업	998-5	우			71.6	천막
-3	대동금속공업	998-5	우			10.0	천막
10-1	서울탑조명	336-5	좌		254.4		3층(지하, 지상2)
-2	서울탑조명	336-5	좌			9.9	조립식
11-1	대화정공	998-6	우	10.3			1층
-2	대화정공	998-6	우	9.7			1층
12	새한비철금속	998-7	우		29.8		2층
13-1	대성자동차큐서비스	335-22	좌		785.6		조립식 4층
-2	대성자동차큐서비스	335-22	좌			10.0	조립식 창고
14-1	아트프린팅(별동조2층)	998-8	우		102.6		2층
-2	아트프린팅(부속)	998-8	우			25.6	1층
15	이래산업	998-9	우			125.0	조립식, 2층
16-1	우성알곤음점	998-10	우			21.0	천막, 1층
-2	장수유황오리외	998-10	우			32.7	가건물, 1층
17	HANDEX(한진익스프레스)	333-1	우		7.1		1층
계				37.8	5503.6	1207.9	총계: 6749.3(NET) 8099.1(ADD)

* 면적은 연면적으로 산출하였고, 담장 등 기타 부속물을 고려하여 20%의 할증율을 적용함.



용	과	분	설	축	SCALE	NONE	도 SERIAL NO.	공 PROJECT	디지털3단지 ~ 두산길간
(주)유신 (주)동일기술공사	정공래	최장환	전진용	일	DATE	2015. 3	도 SHEET NO.	STD-000	지장가옥