



# 규 제 도 (경동 요양병원)

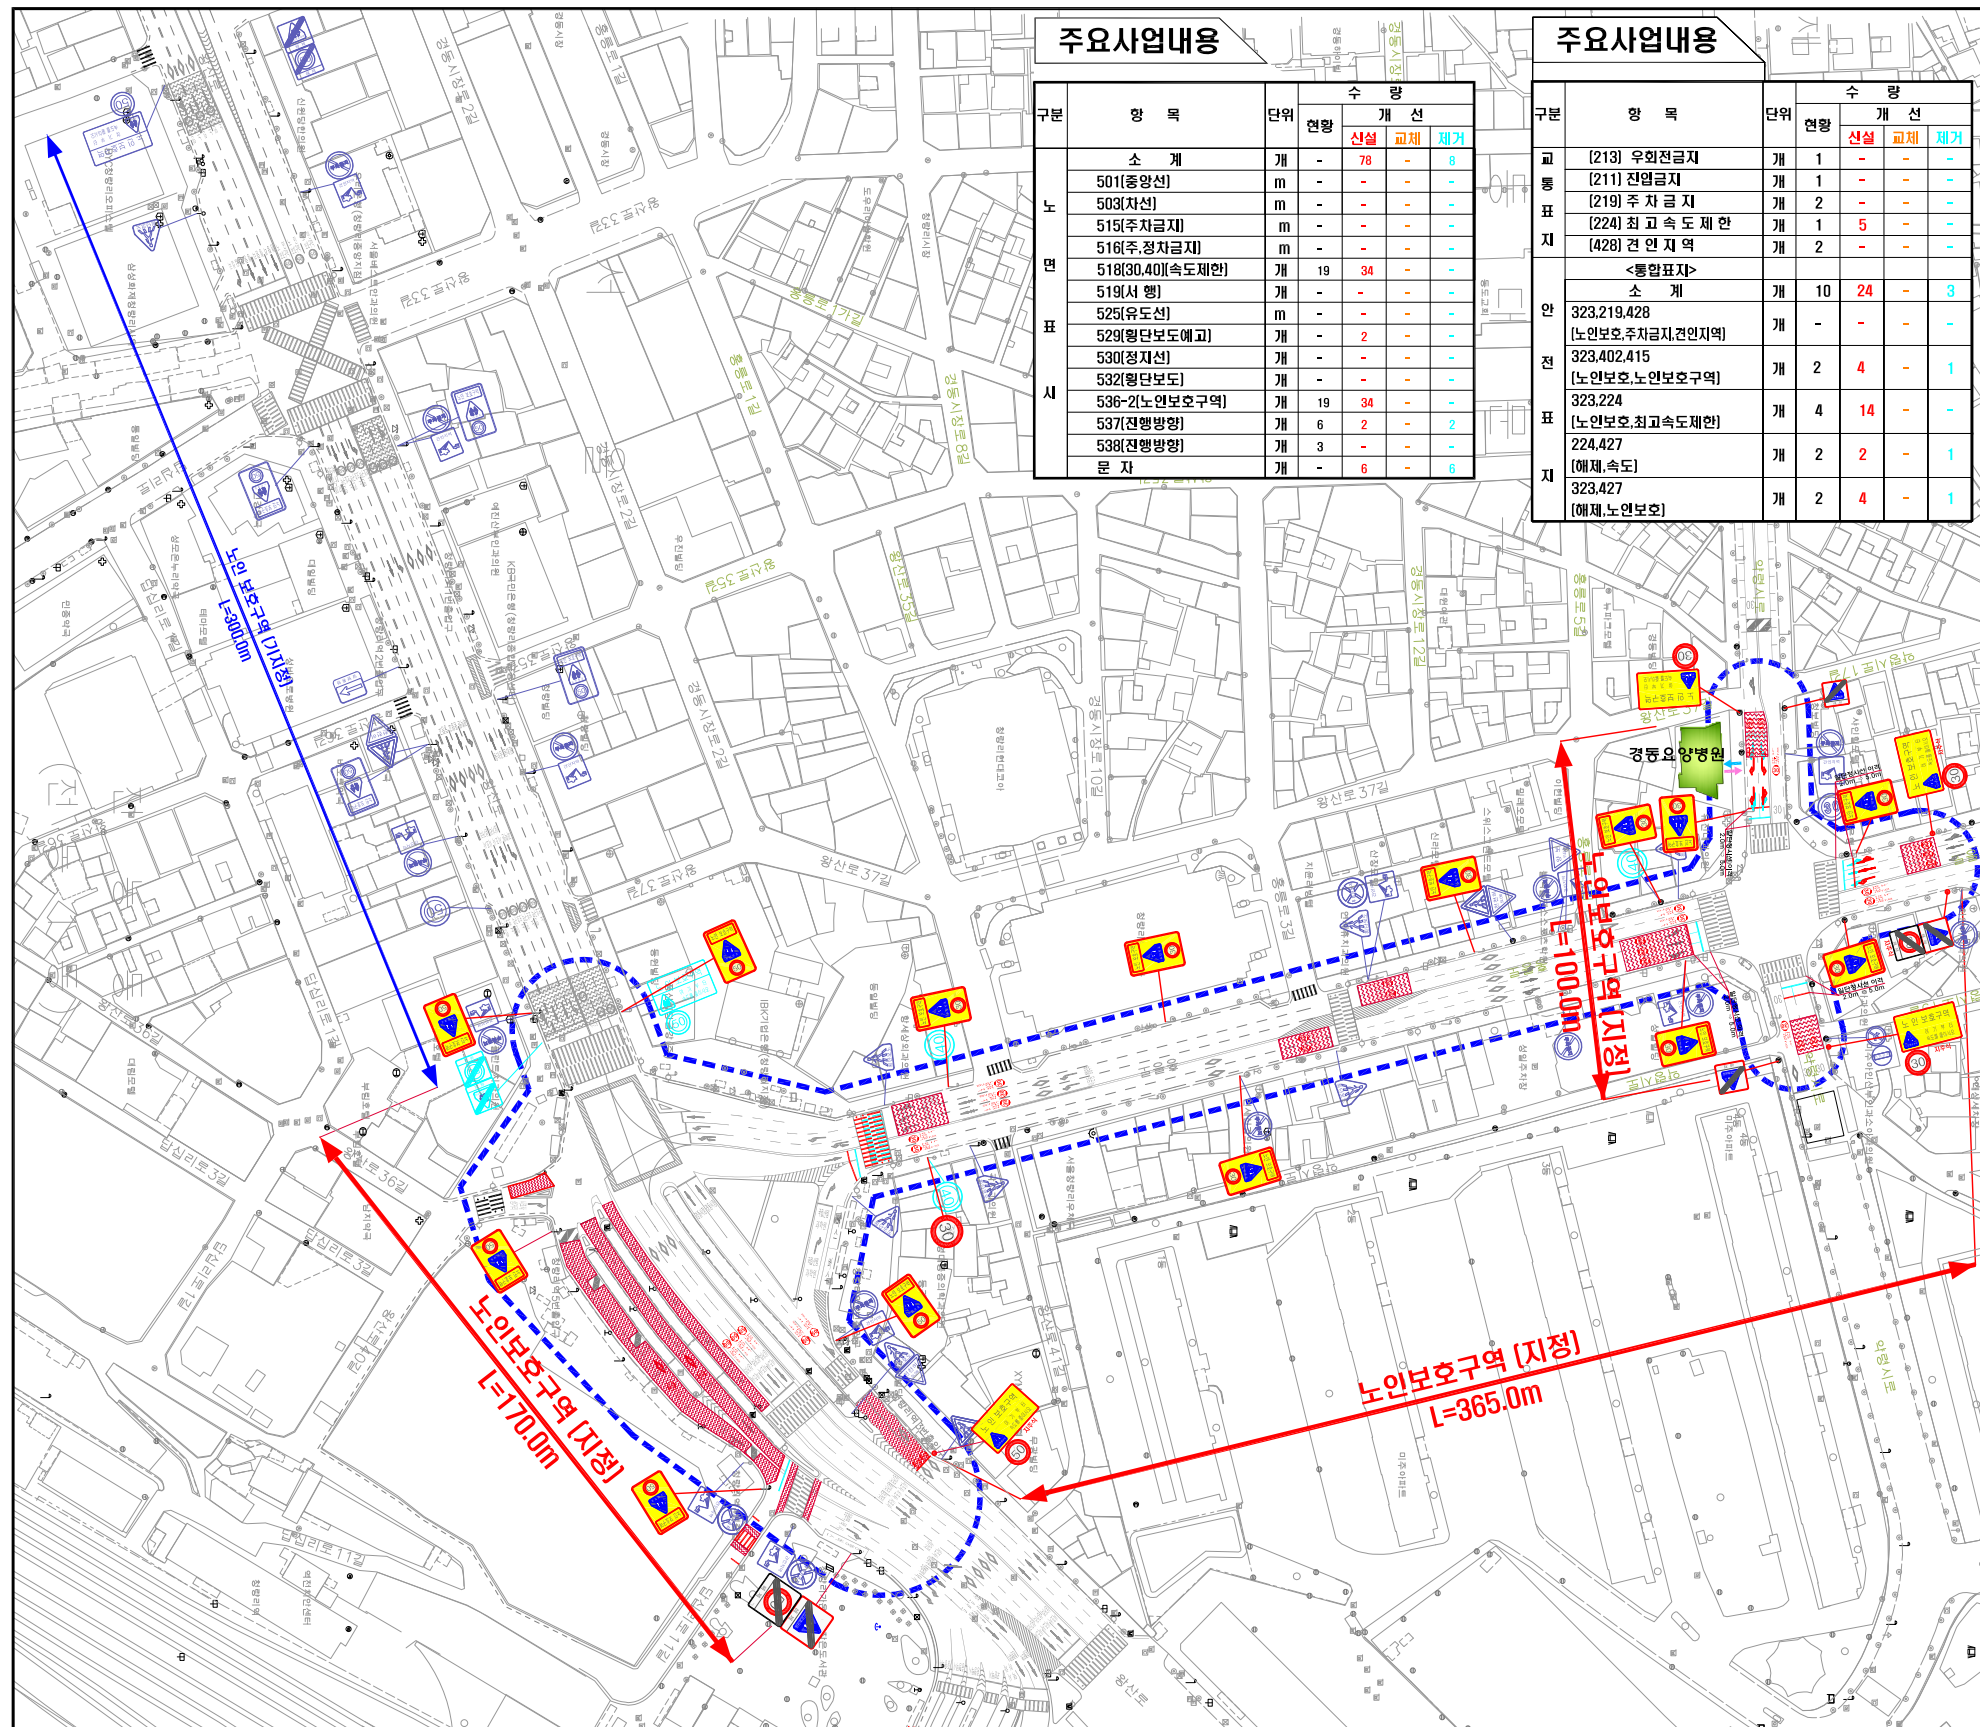

구분	항목	단위	현황	수 량		
				신설	교체	제거
노면표시	소 계	개	-	78	-	8
	501(중앙선)	m	-	-	-	-
	503(차선)	m	-	-	-	-
	515(주차금지)	m	-	-	-	-
	516(주,정차금지)	m	-	-	-	-
	518(30.40)속도제한	개	19	34	-	-
	519(서행)	개	-	-	-	-
	525(유도선)	m	-	-	-	-
	529(횡단보도예고)	개	-	2	-	-
	530(정지선)	개	-	-	-	-
시문자	소 계	개	19	34	-	-
	536-2(노인보호구역)	개	6	2	-	2
	537(전행방향)	개	3	-	-	-
	538(전행방향)	개	-	6	-	6

구분	항목	단위	현황	수 량		
				신설	교체	제거
교통표지	소 계	개	10	24	-	3
	[213] 우회전금지	개	1	-	-	-
	[211] 전열금지	개	1	-	-	-
	[219] 주차금지	개	2	-	-	-
	[224] 최고속도제한	개	1	5	-	-
	[428] 견인지역	개	2	-	-	-
	[노인보호, 노인보호구역]	개	2	4	-	1
	[노인보호, 최고속도제한]	개	4	14	-	-
	[해제, 속도]	개	2	2	-	1
	[해제, 노인보호]	개	2	4	-	1

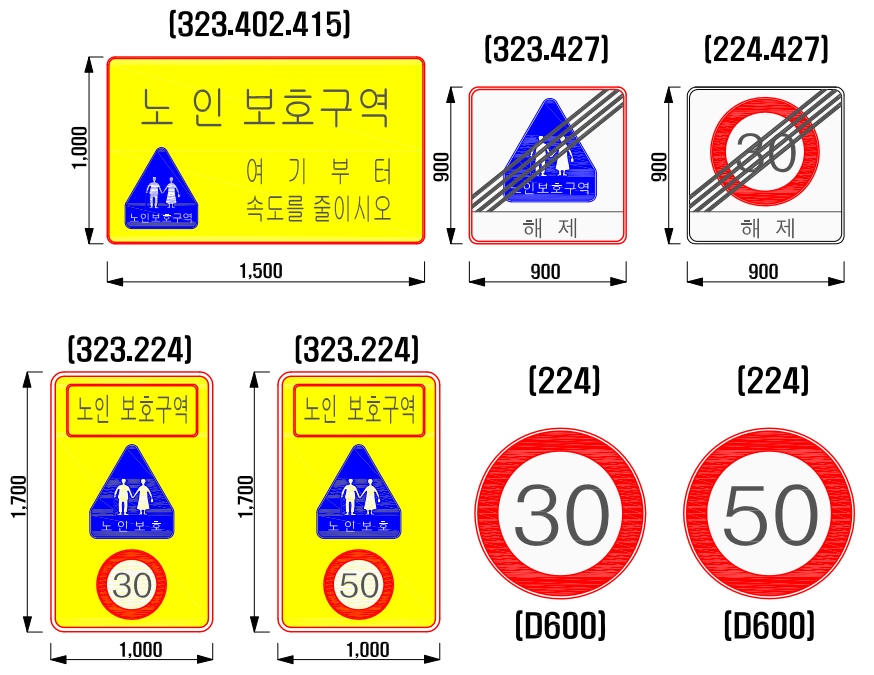

## 개선 방안

교통		토 목	
통합 표지판	24 EA	점프식 횡단보도	2 / 165.0
교통 표지판	4 EA	미끄럼방지포장(암적색)	1,576.0
노면표시	횡단보도	신 설	2EA 미끄럼방지포장(흑색-열반)
	노면표시	재도색	- 시교석 포장
표지	노인 보호구역	34 EA	노면평삭 및 재포장(아스콘)
	노인 보호구역	34 EA	방호울타리(배색형)
표지판	주차금지구역	-	방호울타리(개방형)
	지그재그차선	-	과속방지턱(원호형)
표지판	노인 보호구역	-	과속방지턱(이미지)
	노인 보호구역	-	점프식 횡단보도(재도색)
	노인 보호구역	-	전선주용 디자인시트 (어려운 보호구역)

## 범 례

구분	내 용
존치	교통 표지판 노 면 표 시(주차금지구역)
신설	노인보호구역 통합 표지판
	노면표시
	미끄럼방지포장 [암적색]

