


저지수직구2 가스관로 이설계획

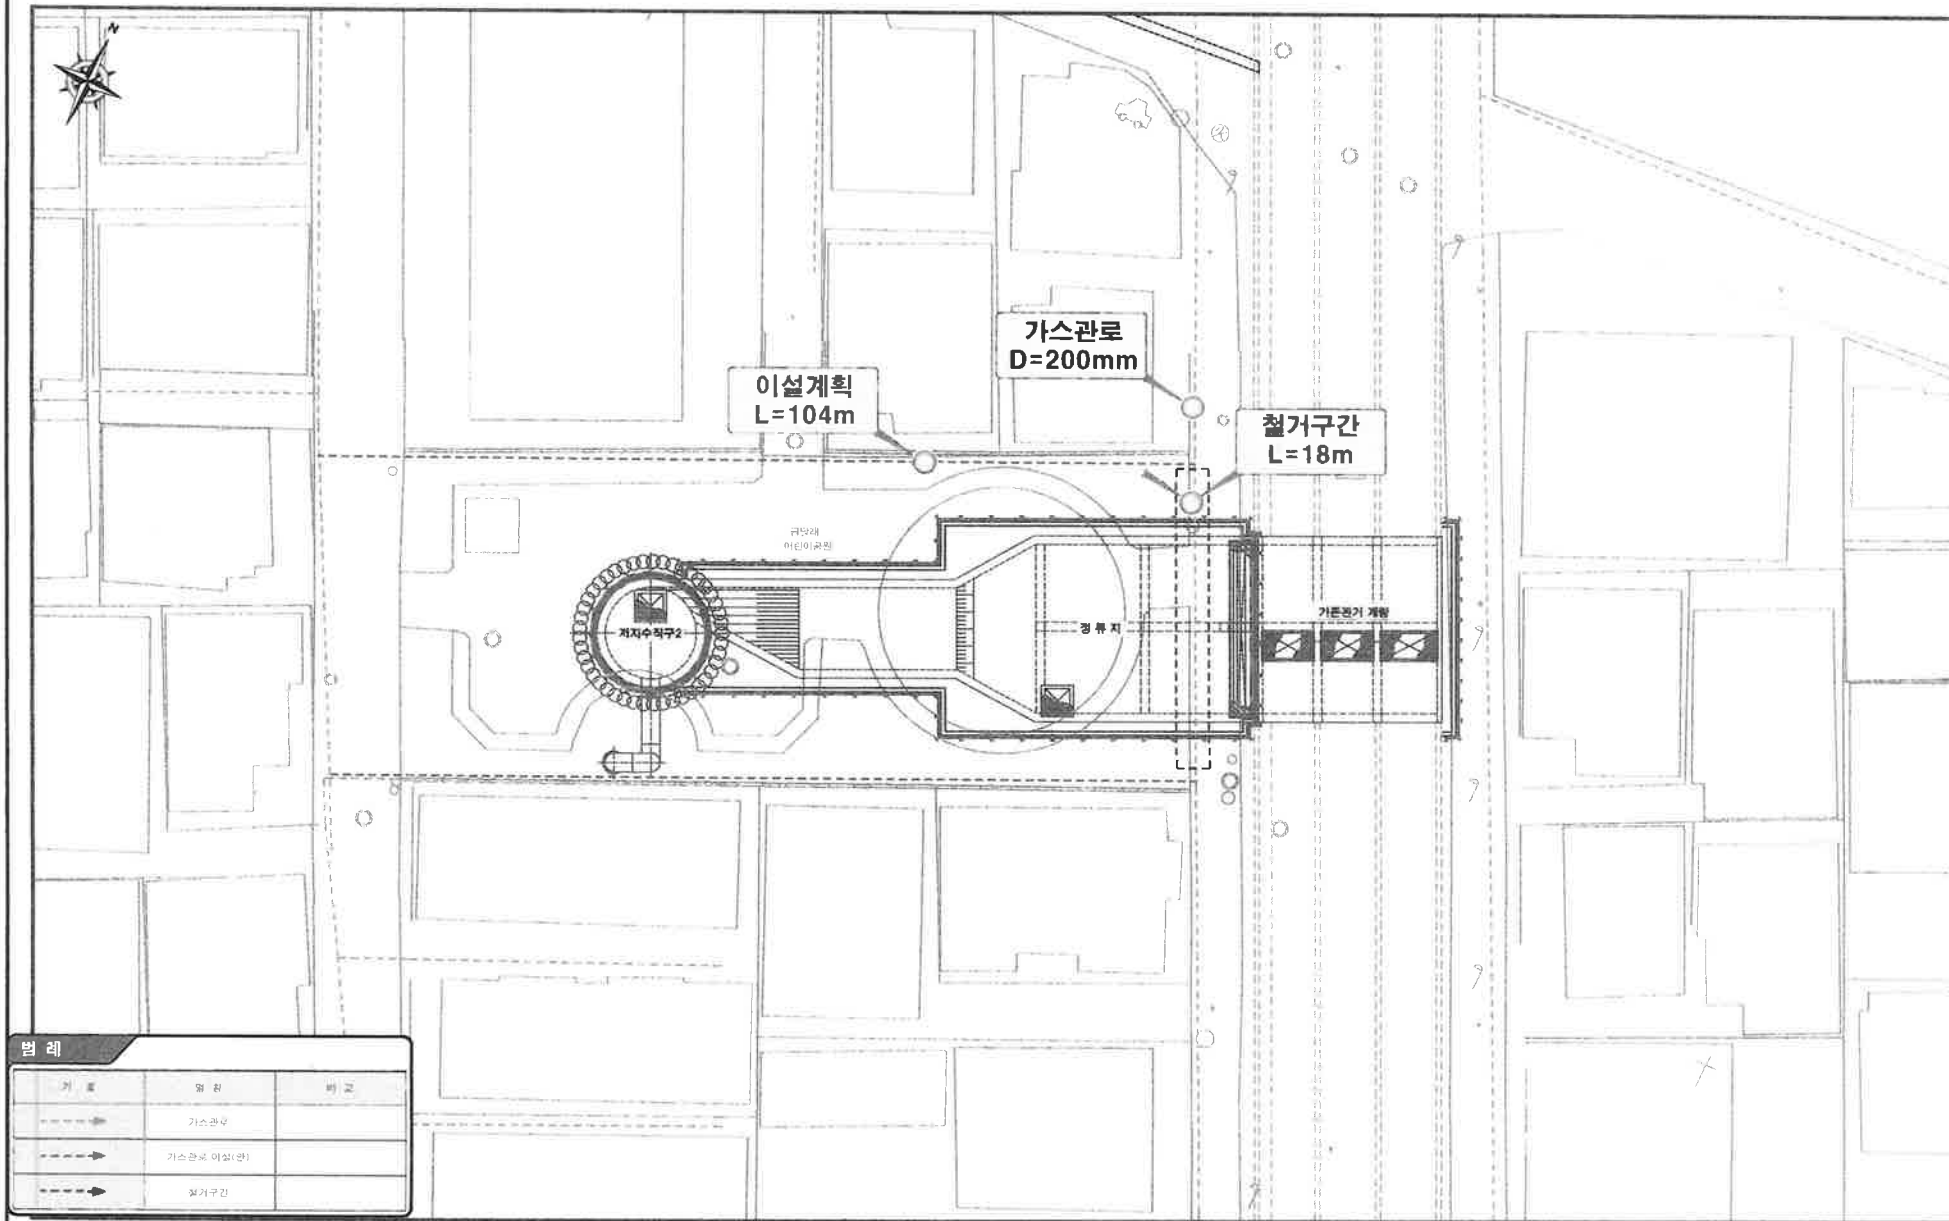

범례

기호	의의	비고
→	가스관로	
→	가스관로 이설(관)	
→	철거구간	



양천구



수신 도시기반시설본부장(방재시설부장)
(경유)

제목 곰달래어린이공원 토지사용 협의 관련 회신

1. 서울시 도시기반시설본부-17525(2017.10.16.), -18594(2017.11.02.)호와 관련
입니다.

2. 「신월빛물저류배수시설 등 방재시설 확충공사」 관련 저지2수직구 정류지 설치에
따른 기존 상수도, 도시가스관 이설을 위해 우리구 곰달래어린이공원(신월1동 234-11) 토지
사용 협의한 사항에 대하여 아래와 같이 회신합니다.

가. 협의내용 : 상수도, 도시가스관 이설을 위한 토지사용 협의(곰달래공원 외곽)

나. 회신내용

- 「도시공원 및 녹지 등에 관한 법률」 제24조 및 동법시행령 제22조에 의거 상
수도, 도시가스관은 공원 내 점용허가 대상으로 점용허가 절차 이행 후 설치 가능. 끝.



지방녹지서기 김윤미 (공원팀장) 이형우 (공원녹지과장) 전결 11/22
변규열

협조자