
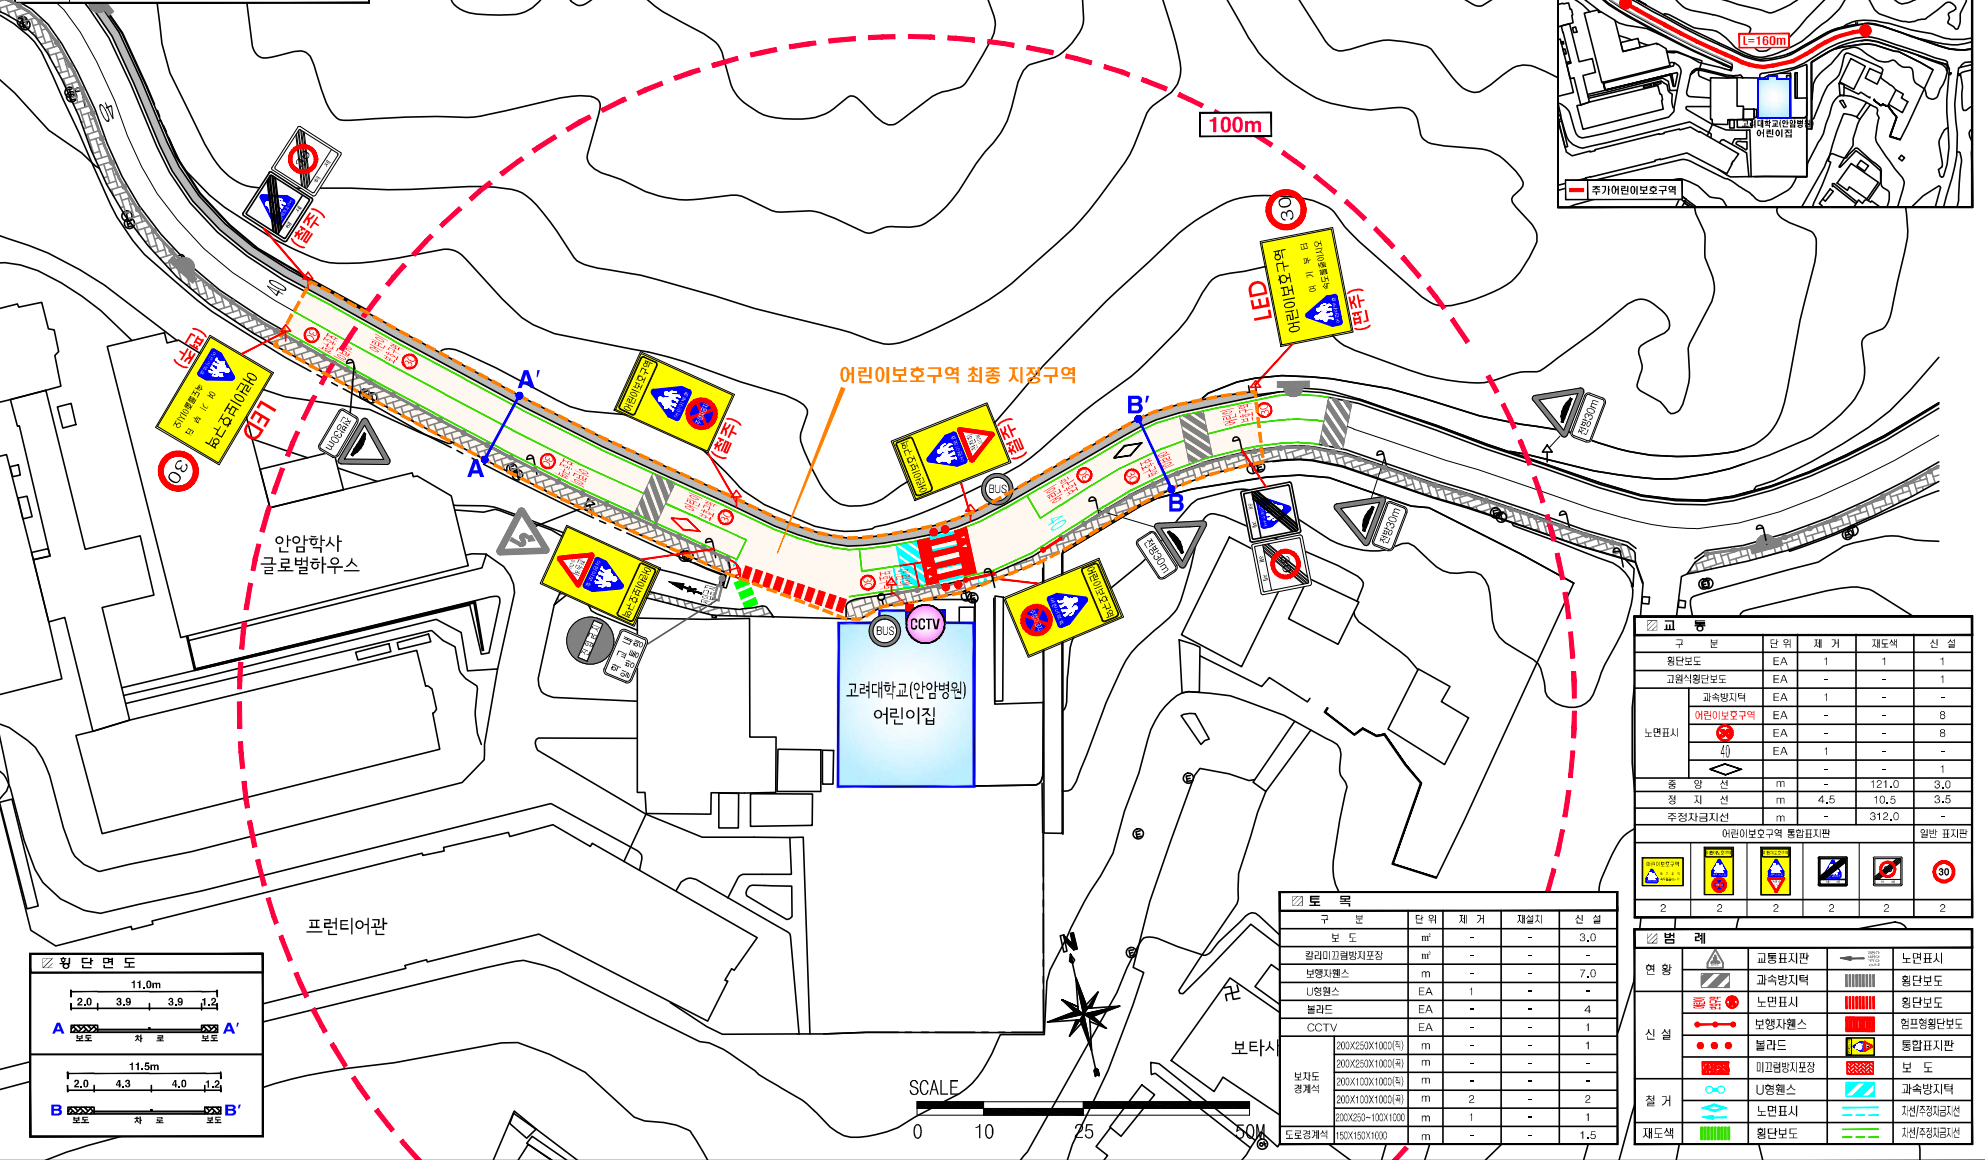


고려대학교(안암병원) 어린이집 개선안도



고려대학교(안암병원) 어린이집
주소 서울특별시 성북구 안암로 145

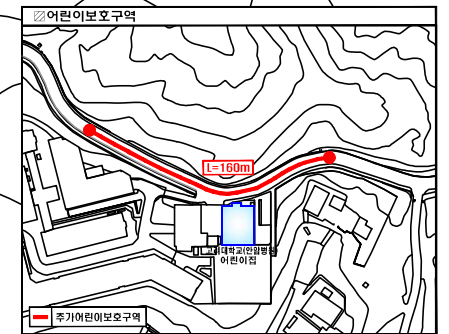

구분	단위	개수	제도에	신설
횡단보도	EA	1	1	1
교차로횡단보도	EA	-	-	1
과속방지턱	EA	1	-	-
어린이보호구역	EA	-	-	8
노면표시	EA	-	-	8
4)	EA	1	-	-
		-	-	1
총 양 선	m	-	121.0	3.0
장 치 선	m	4.5	10.5	3.5
주정차금지선	m	-	312.0	-
어린이보호구역 통합표지판				일반 표지판

구분	단위	개수	제설지	신설
보도	m ²	-	-	3.0
왕래미끄럼방지포장	m ²	-	-	-
보행자횡스	m	-	-	7.0
U형월스	EA	1	-	-
블라드	EA	-	-	4
CCTV	EA	-	-	1
보지도 경계석	200X250X100(단)	m	-	1
	200X250X100(단)	m	-	-
	200X100X100(단)	m	-	-
	200X100X100(단)	m	2	2
	200X250-100X100	m	1	1
도로경계석	150X150X100	m	-	1.5

구분	단위	개수	제도에	신설
교통표지판		2	2	2
노면표시		2	2	2

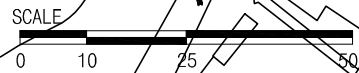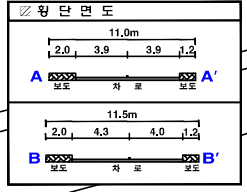

사업명	시행청	설계회사	축적	설계일자	교검참여자			도면명	도면번호
2019년 교통약자(어린이, 노인) 보호구역 사업 도면 작성	성북구청	(주)한울티엔디	NONE	2019.05	교검책임자	분야별책임자	실검	고려대학교(안암병원) 어린이집 개선안도	003