

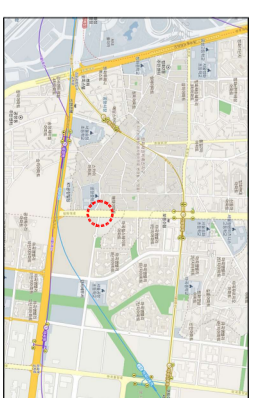


▨ 공학중학교 앞(현황)

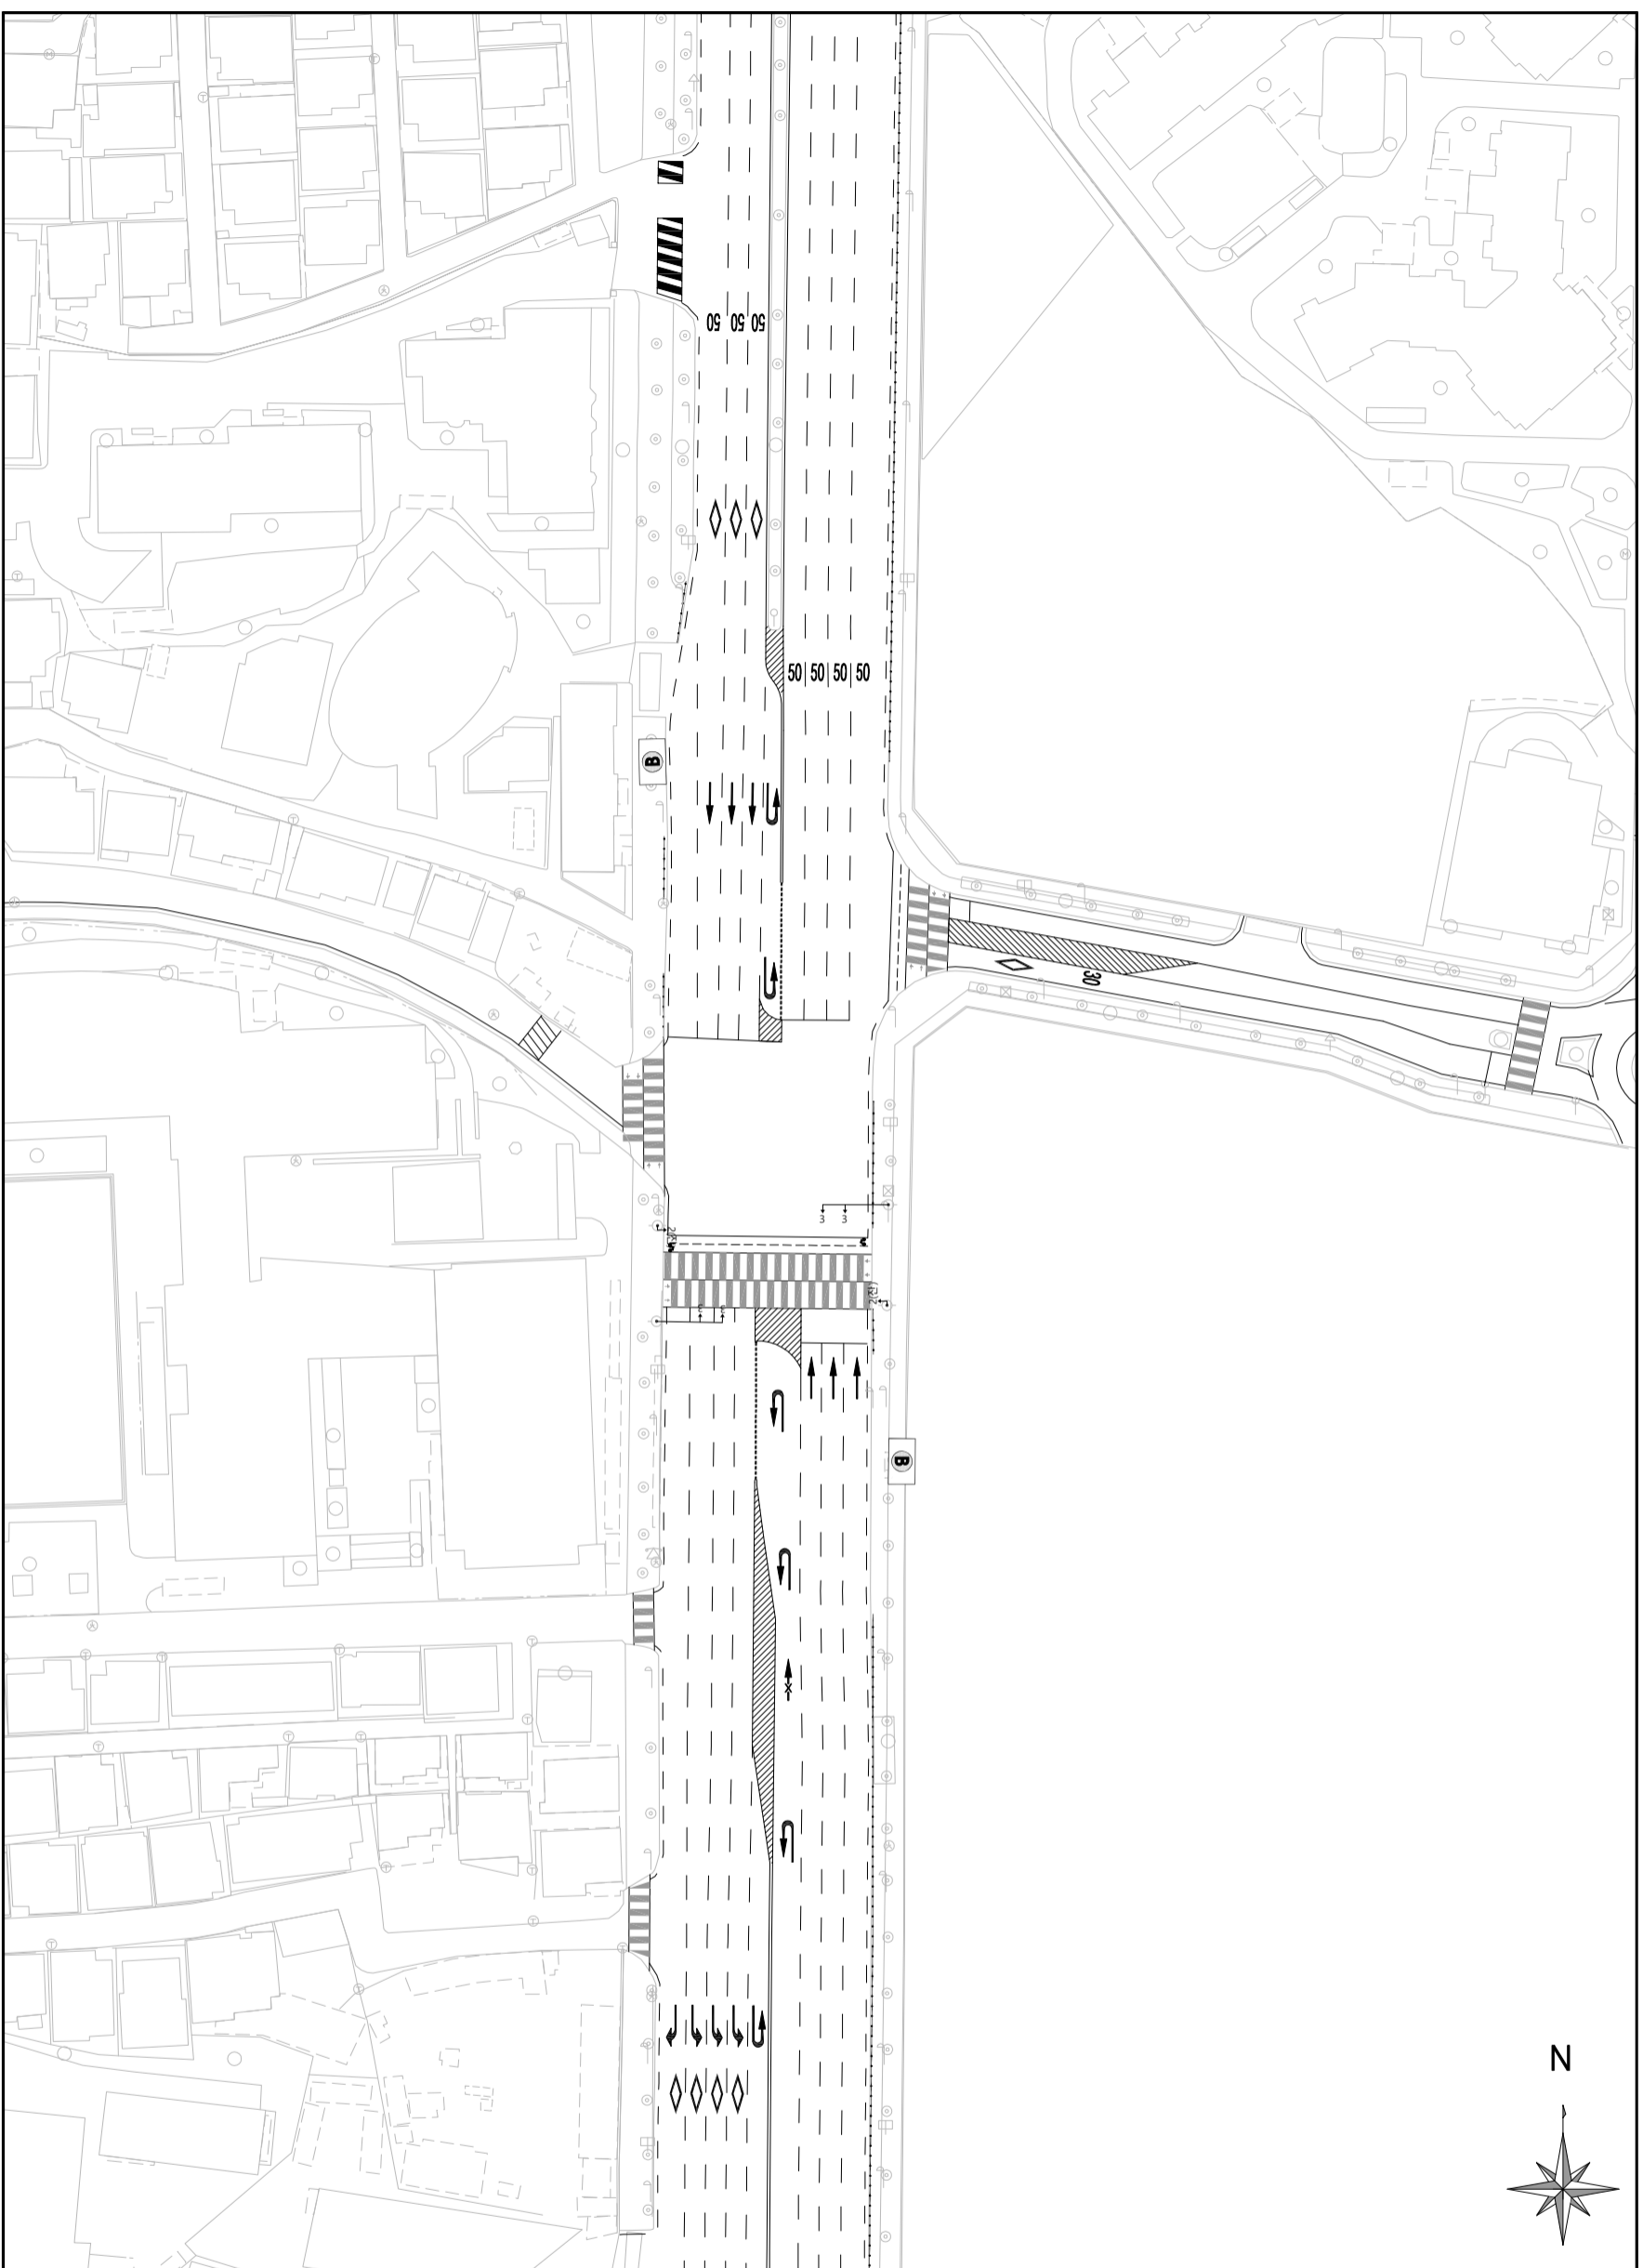

KEYMAP

범례	
▨	현황
—	신설
—	제거
—	이전

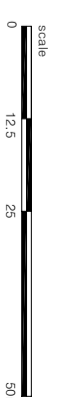

발주처	서울특별시	용역명	2018년 도로교통소통개선 기본 및 실시설계	용역사	(주)동인기술공사	설계일자	2018.01	책임자	박상선	검토자	강영석	작성처	안정현	도면명	공학중학교 앞(현황)	도면번호	
-----	-------	-----	--------------------------	-----	-----------	------	---------	-----	-----	-----	-----	-----	-----	-----	-------------	------	--