

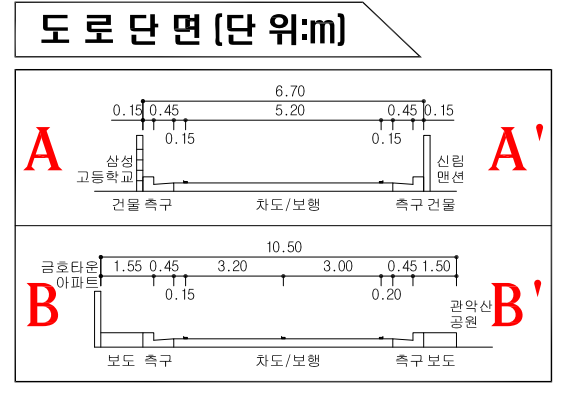


현 황 도 (관악산공원)

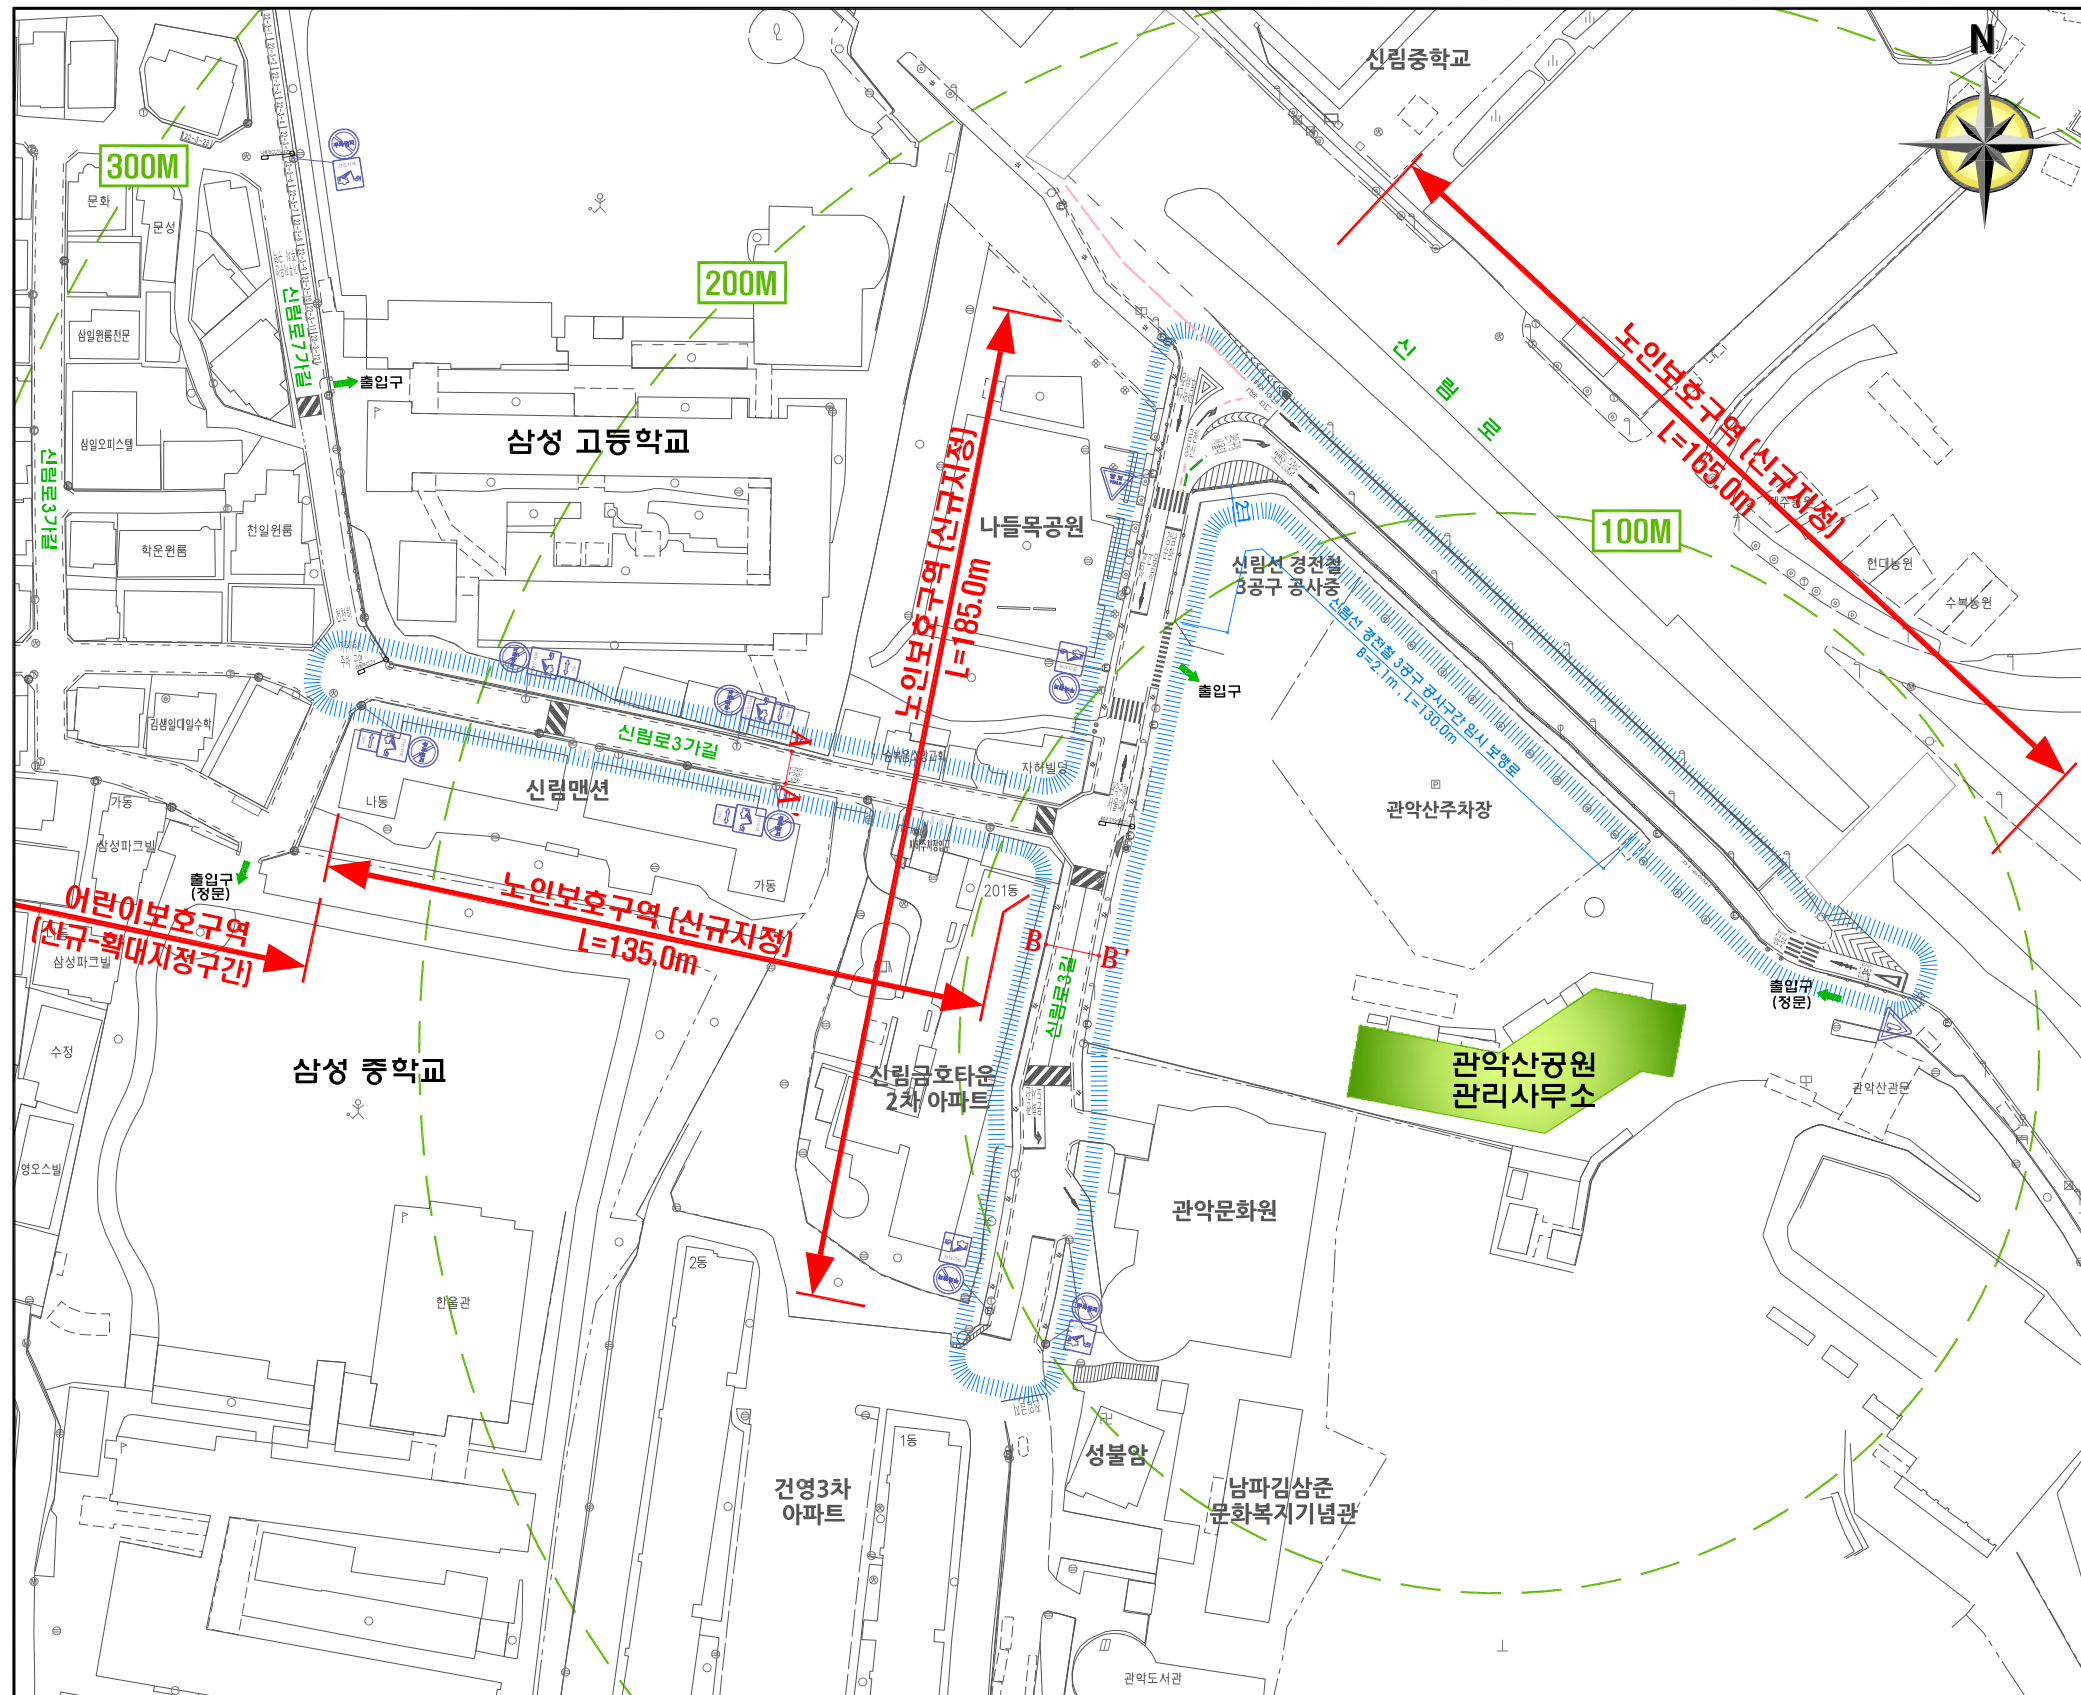

구분	내용
	교통 표지판
	보호구역 표지판
	노면 표시
	횡단보도
	신호등
	과속방지턱 (원호형)
	노면 색깔 유도선
	보도블럭포장
	보행자 방호울타리 웬스 (폐쇄형)
	반사경
	노상주차구역
	CCTV (차량단속, 다목적, 방범용)

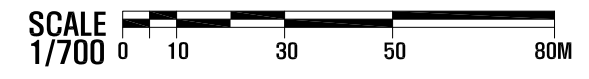


관악구 관악구	설계사 에이스톤엔지니어링(주) ASTONE ENGINEERING CO., LTD.	2019. 06.	김수철	김대연	축척 1 : 700	도면명 현 황 도
		2019년 노인 보호구역 개선사업 시공사	김승철 김희영	김대연 김희영		
사업명 2019년 노인 보호구역 개선사업	시공사	개정번호 일자	개정사유	작성자 검토자 책임자	도면번호 01	일련번호

규 제 도 (관악산공원)

주요사업내용

구분	항 목	단위	현황	수 량		
				신설	교체	제거
안 전 표 지	계 <교통표지>	개	9	1	-	11
	129 [과속방지턱]	개	-	1	-	-
	219 [주차금지]	개	3	-	4	
	228 [양보]	개	1	-	-	
	417 [구간시착]	개	-	-	1	
	418 [구간내]	개	1	-	2	
	428 [견인지역]	개	3	-	4	
	계 <통합표지>	개	-	14	-	-
	323, 402, 415 [노인보호구역,거리.통행주의]	개	-	2	-	-
	323, 224 [노인보호,최고속도제한]	개	-	9	-	-
427, 224 [최고속도제한 해제]	개	-	1	-	-	
427, 323 [노인보호구역 해제]	개	-	2	-	-	
소 계	개	32	34	30	5	
노 면 표 지	501 [중앙선] 단선-실선	m	111	-	111	8
	512 [직진금지]	개	1	-	1	-
	515 [주차금지선] 파선	m	62	-	62	16
	516 [정차,주차금지선] 실선	m	38	544	38	-
	518 [속도제한] 30 [숫자]	개	-	14	-	-
	519 [서행:천천히] 문자	개	-	-	-	2
	522 [양보]	개	1	-	1	-
	530 [정지선] 실선	개	7	-	7	-
	532 [횡단보도]	개	4	2	4	-
	536-2 [노인 보호구역] 문자	개	-	14	-	-
	537 [진행방향] 직진	개	5	1	4	1
	537 [진행방향] 좌우회전	개	3	-	3	-
	진입금지 [문자]	개	1	-	1	-
	보행금지 [문자]	개	1	-	1	-
	보행로 [문자]	개	1	1	1	-
거주자우선주차구역 [문자]	개	-	1	-	1	
지명 [문자: 4EA]	개	3	-	2	-	
지명 [문자: 5EA]	개	1	-	1	-	
지명 [문자: 6EA]	개	2	-	2	-	
지명 [문자: 7EA]	개	2	1	2	1	

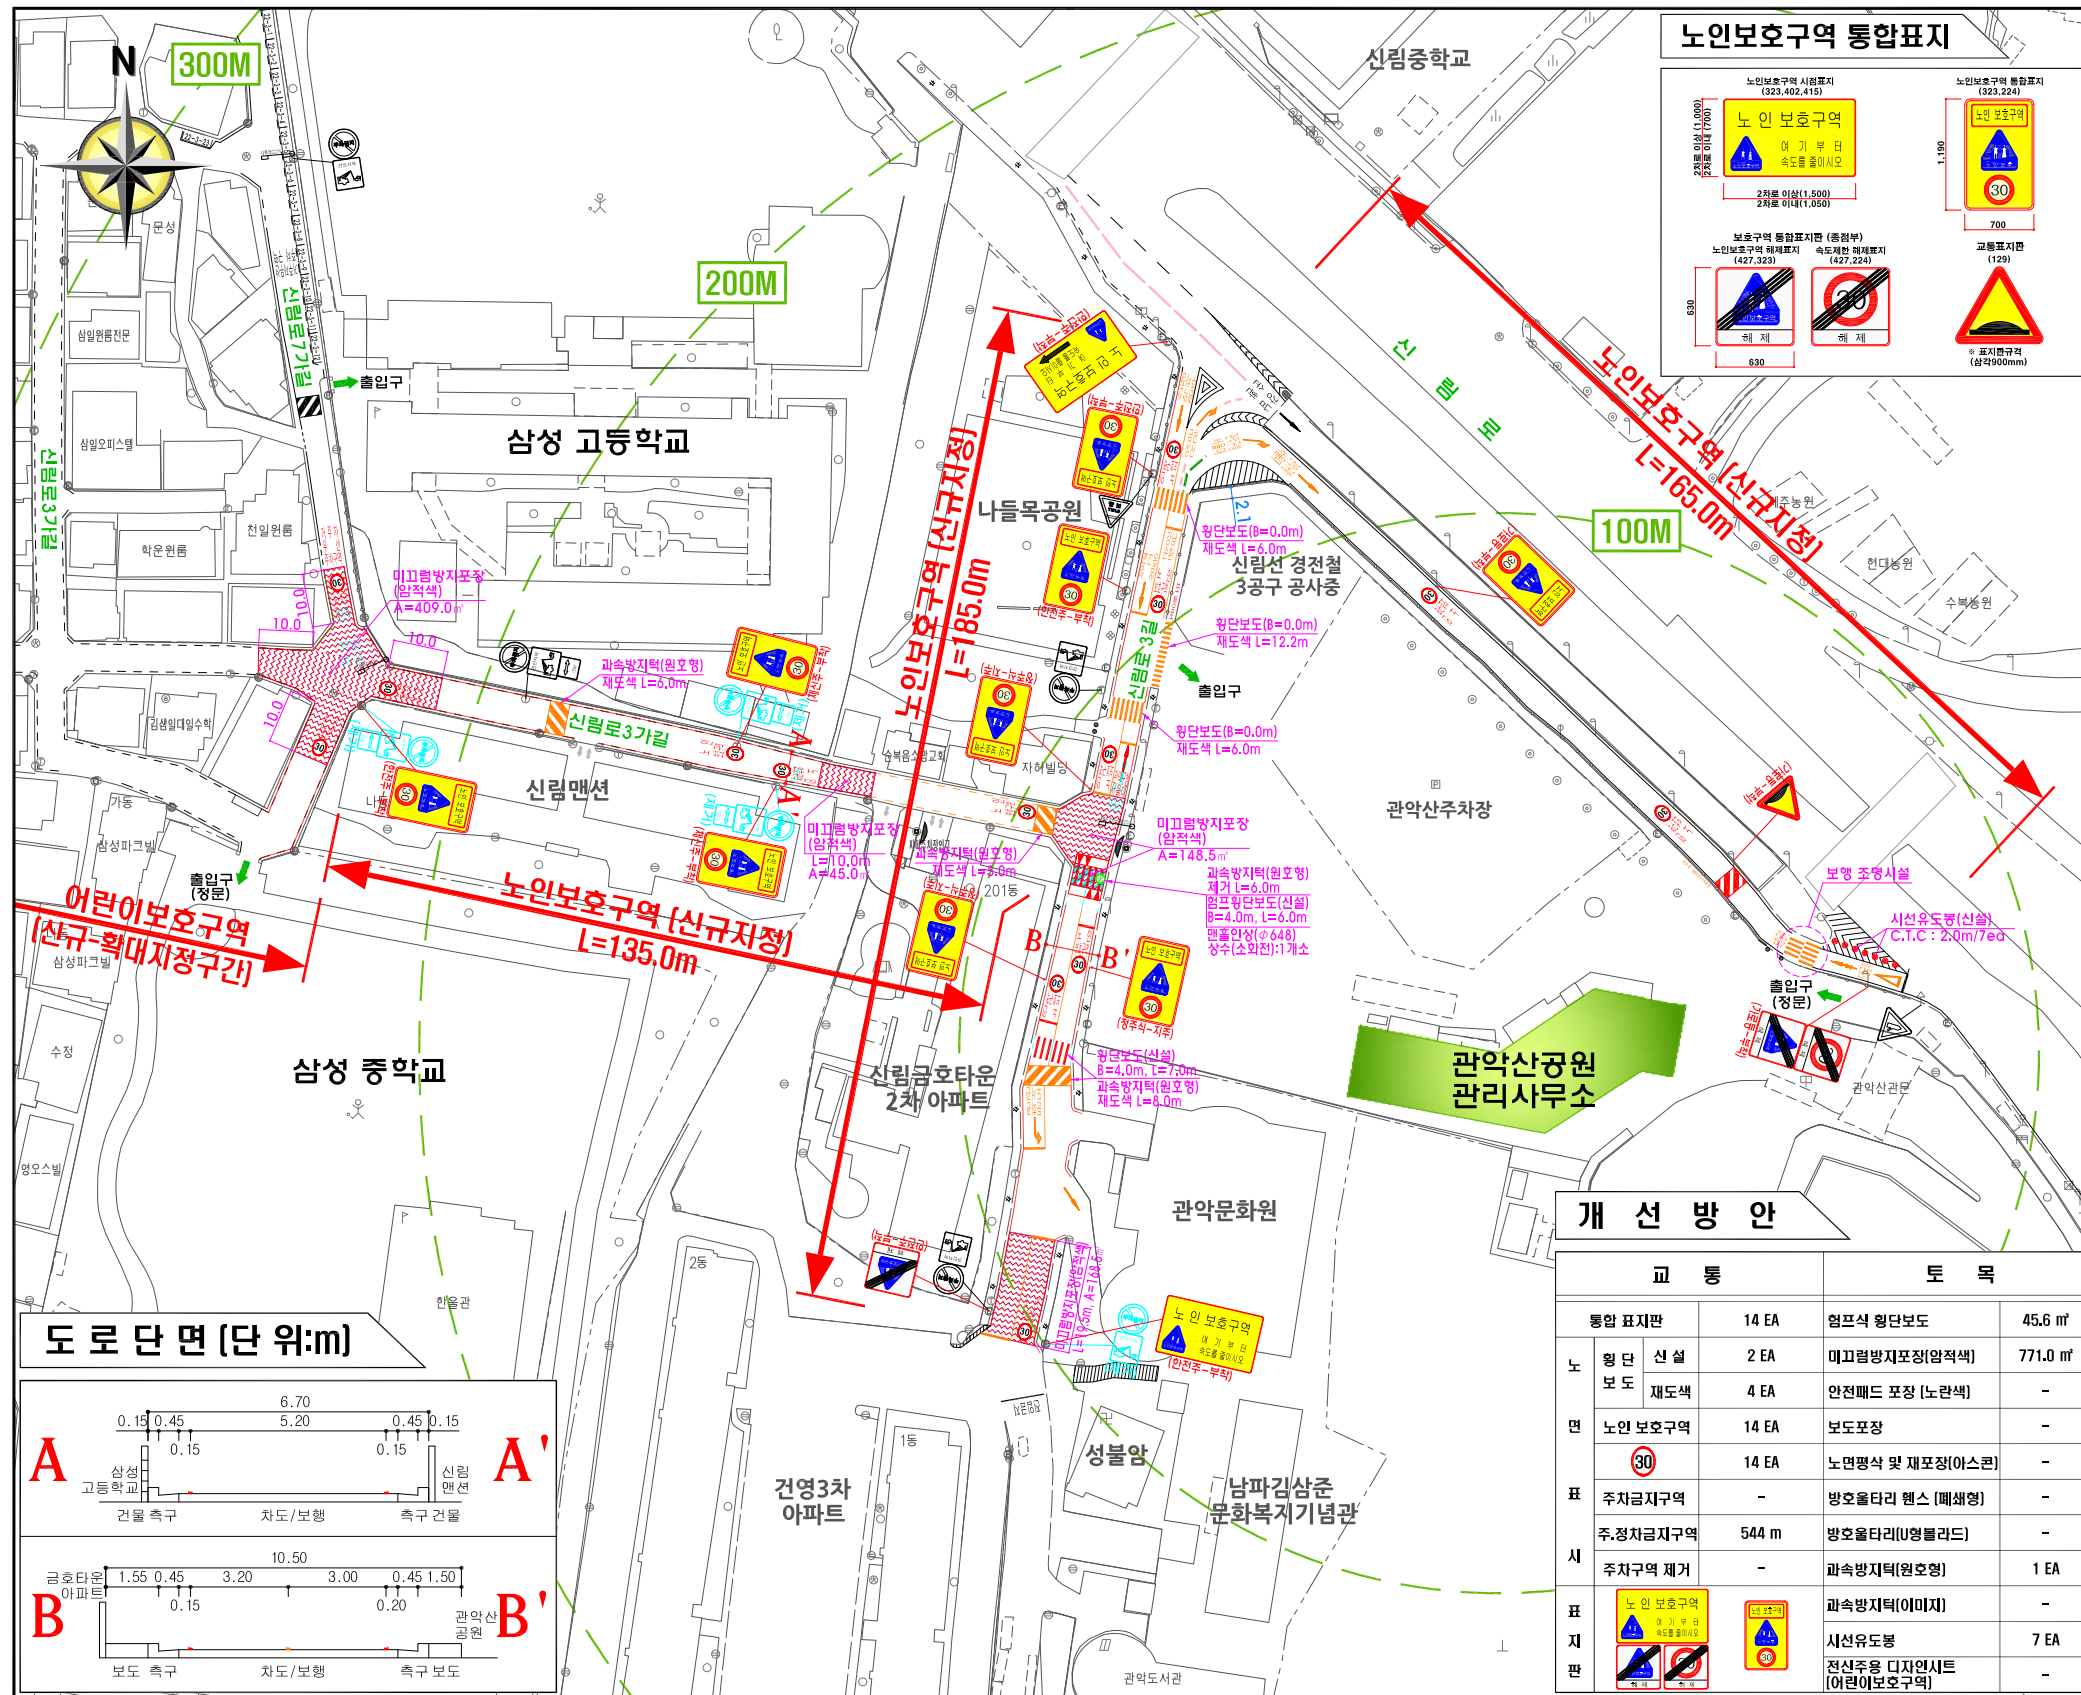

범 례

구분	내 용
존 치	교통 표지판
재 거	과속방지턱 (원호형, 이미지) 교통 표지판, 과속방지턱(원호형) 노면표시, 주차구역
신 설	통합 표지판 노면표시 염프식 횡단보도 (아스콘) 과속방지턱 (원호형) 미끄럼방지 포장 (암적색) 맨홀인상 (상수), 시선유도봉



사 업 명	2019년 노인 보호구역 개선사업	시 공 사	설 계 사	관 악 구	에이스엔지니어링(주) ASTONE ENGINEERING CO., LTD.	2019. 06.	조 원 오	김 윤 철	김 현 도	축 척	1 : 700	도 면 명	규 제 도
						개 정 번호	일 자	개 정 사유	조 원 오				
							작 성 자	검 토 자	책 임 자			일련번호	