
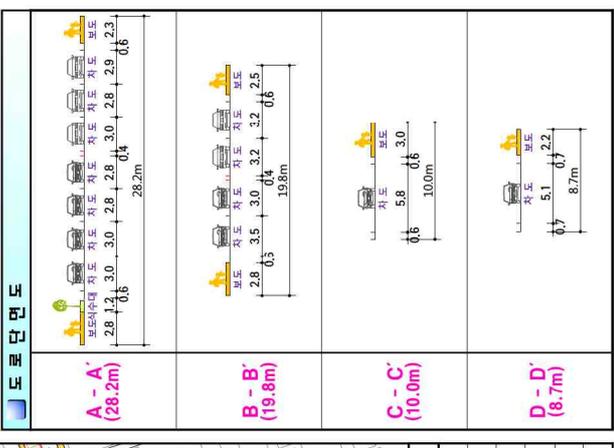
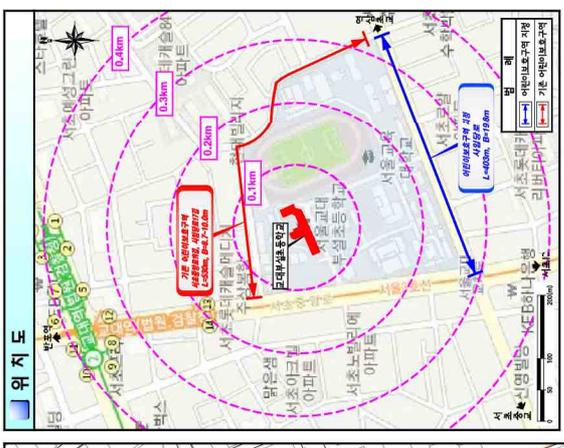
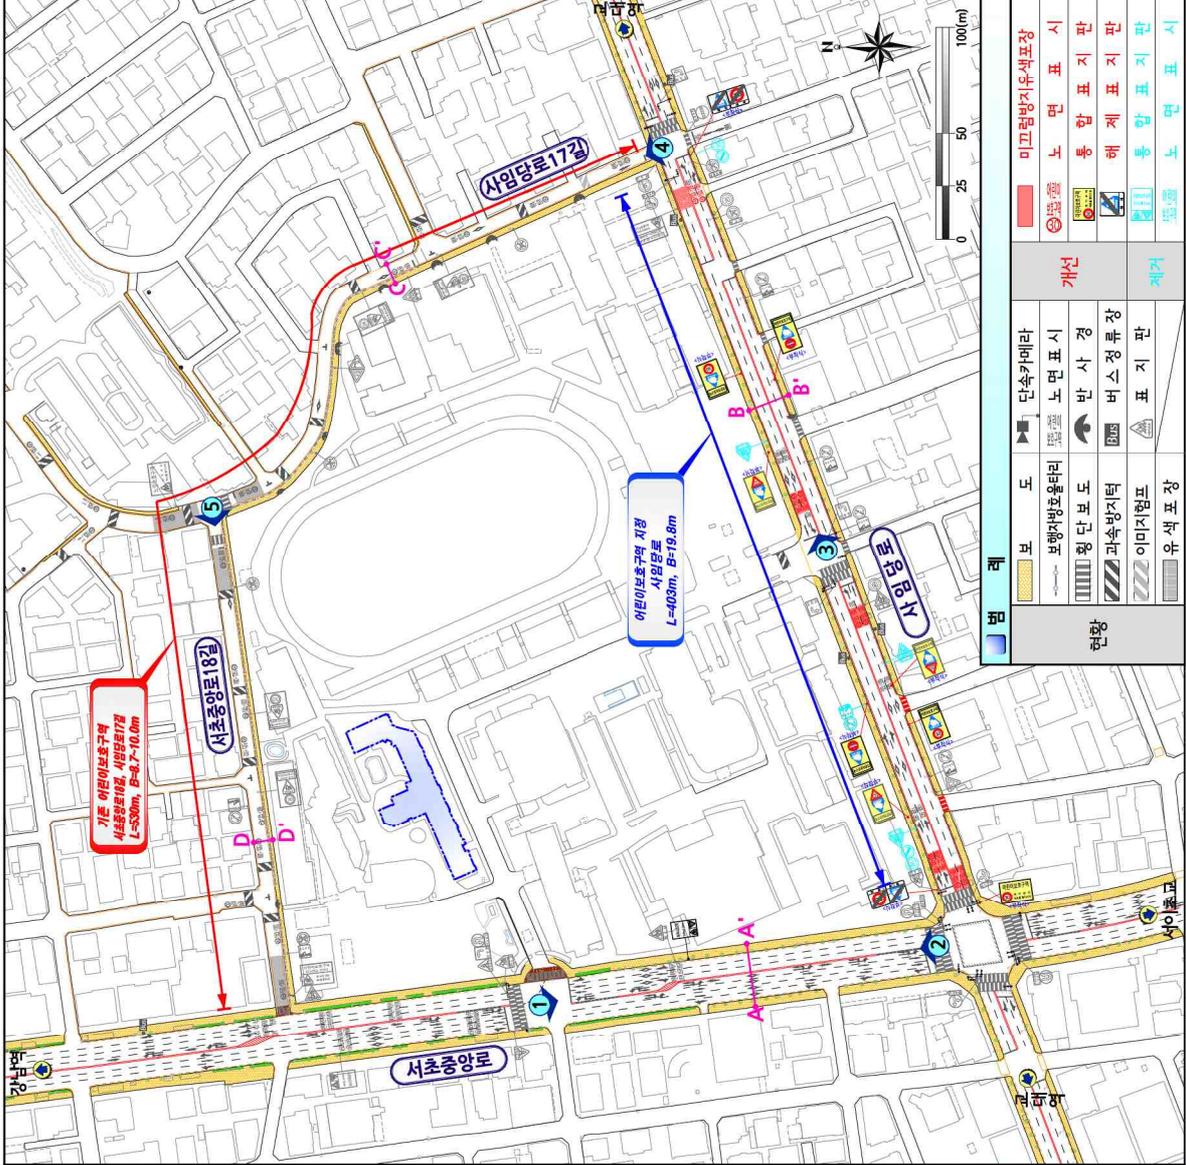


교대부설초등학교(개선안)

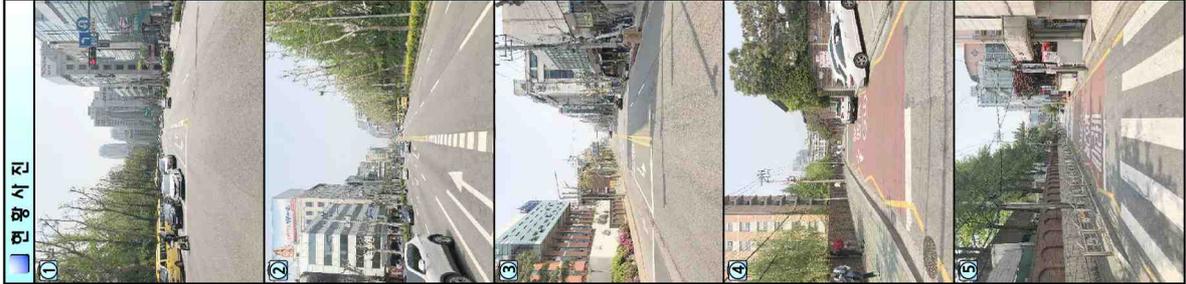

| | | | | | | | |
|------------------------|-----------|----|------|------|---------|---------------|----|
| 사업명 | 시행자 | 설계 | 도면번호 | 출적 | 일자 | 도면명 | 비고 |
| 2018년 어린이·노인 보호구역 개선사업 | (주)파이카이엔씨 | | - | NONE | 2018. 5 | 교대부설초등학교(개선안) | - |