



현 황 도 (옥수 초등학교)

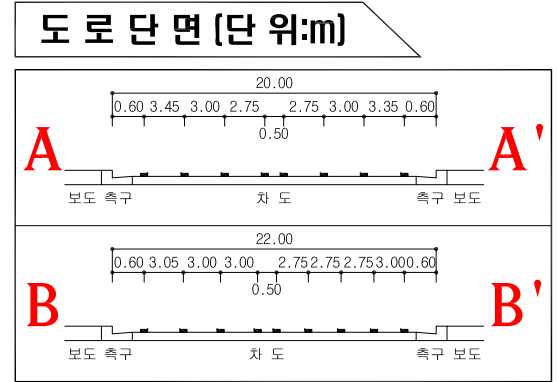


범 례

구 분	내 용
	교통 표지판
	노면 표시
	횡단보도
	신 호 등
	과 속 방 지 탁 (원호형)
	과 속 방 지 탁 (이미지)
	미끄럼방지포장
	보도블럭포장
	블 라 드
	반 사 경
	노상주차구역
	CCTV (차량단속, 다목적, 방범용)

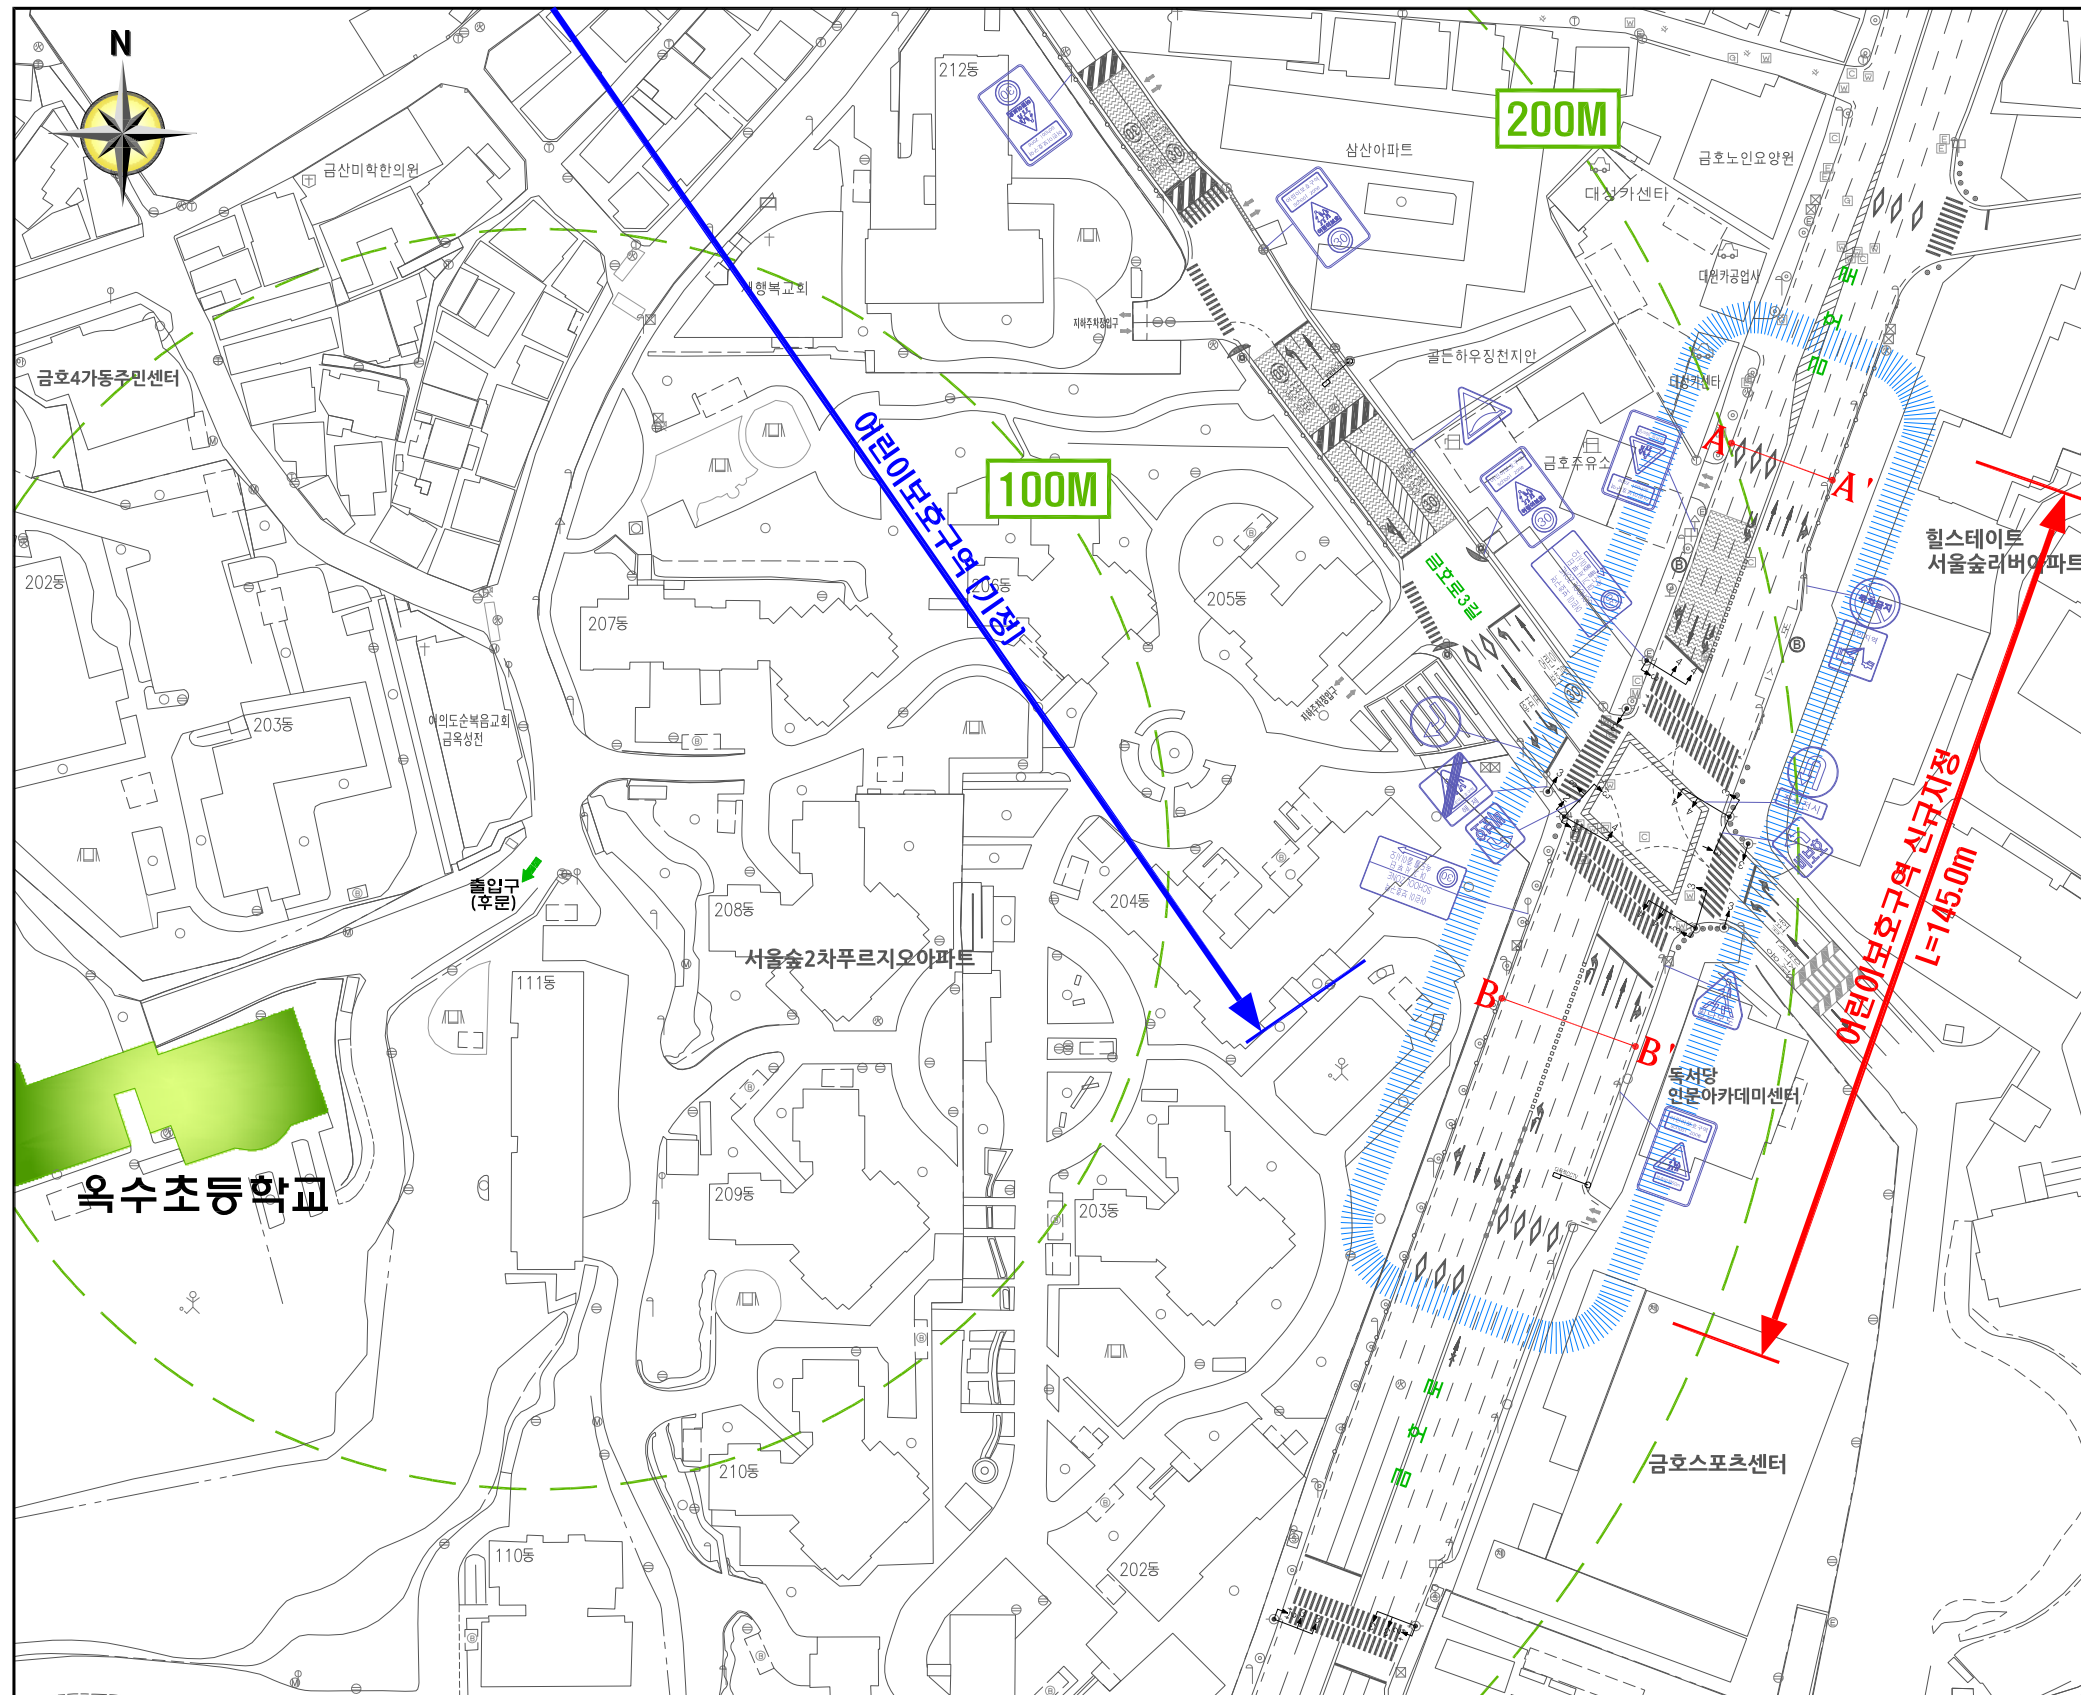

성 동 구	설 계 사	에이스톤엔지니어링(주) ASTONE ENGINEERING CO., LTD.	2019. 04.	조원오	김현도	박경화	축척	1 : 600	도면명	현 황 도
	사 업 명	2019년 어린이보호구역 확대 개선사업 기본 및 실시설계	시공사	개정번호	일자	개정사유	CAD파일명	도면번호	00	일련번호

규 제 도 (옥수 초등학교)

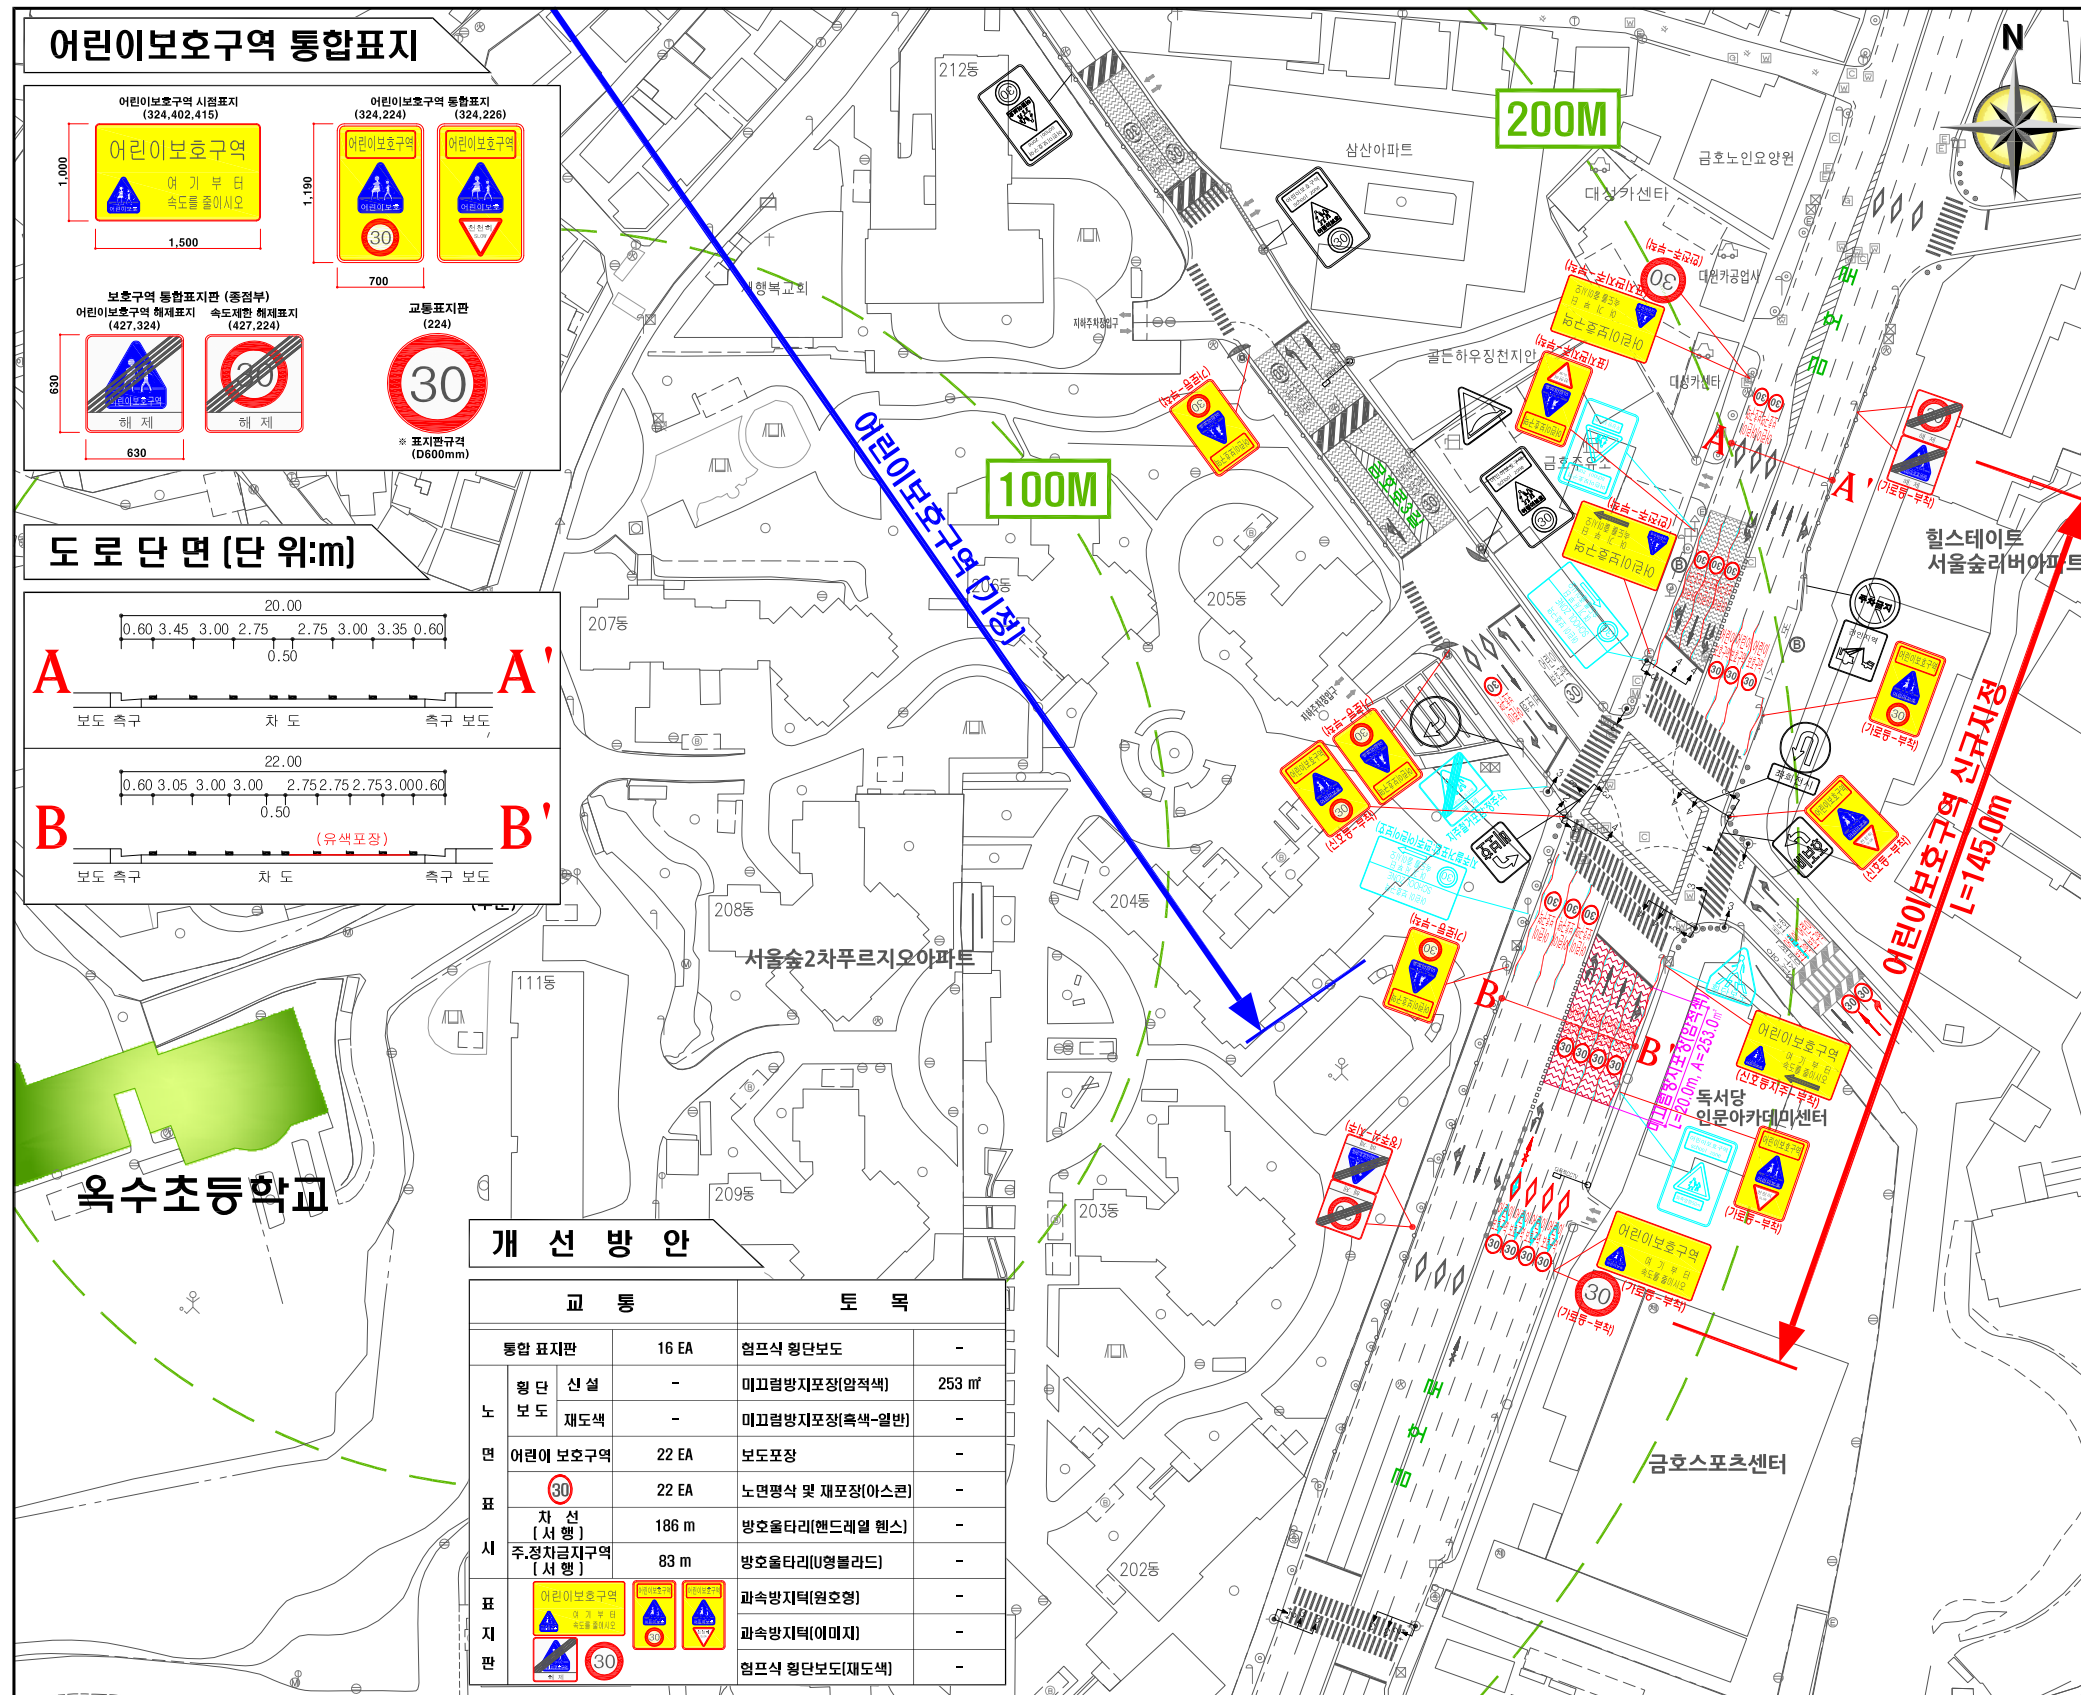

개선 방안

구분	교 통	수 량	내 용
노	통합 표지판	16 EA	영프식 횡단보도
	횡 단 보 도	-	미끄럼방지포장(암적색) 253㎡
표	어린이 보호구역	22 EA	보도포장
	30	22 EA	노면평식 및 재포장(아스콘)
지	자 선 (사 행)	186 m	방호울타리(핸드레일 힝스)
	주,정차금지구역 (사 행)	83 m	방호울타리(U형블라드)
판	어린이 보호구역	-	과속방지턱(원호형)
	30	-	과속방지턱(이미지)
	영프식 횡단보도(재도색)	-	영프식 횡단보도(재도색)

주요사업내용

구분	항 목	단위	현황	수 량		
				개	신설	교체
안	계 <교통표지>	개	8	2	-	1
	129 [과속방지턱]	개	1	-	-	-
	219 [주차금지]	개	1	-	-	-
	224 [최고속도제한]	개	-	2	-	-
	306 [우회전]	개	1	-	-	-
	311 [유턴]	개	1	-	-	-
	322 [횡단보도]	개	-	-	-	1
	329 [비보호좌회전]	개	2	-	-	-
	407 [신호등화 상태]	개	1	-	-	-
	428 [견인지역]	개	1	-	-	-
전	계 <통합표지>	개	1	16	-	5
표	324, 224, 402, 415 [어린이보호,최고속도제한,거리,통행주의]	개	-	-	-	2
	324, 402, 415 [어린이보호,거리,통행주의]	개	-	4	-	-
	324, 133, 401 [어린이보호,거리]	개	-	-	-	2
	324, 224 [어린이보호,최고속도제한]	개	1	5	-	-
	324, 226 [어린이보호,서행]	개	-	3	-	-
	427, 224 [최고속도제한 해제]	개	-	2	-	-
	427, 324 [어린이보호구역 해제]	개	-	2	-	1
	소 계	개	34	51	-	6
	503 (차선) 파선	m	-	-	-	136
	506 (진로변경제한선) 실선	m	-	-	-	48
512 (직진금지)	개	-	1	-	1	
515 (주차금지선) 파선	m	-	-	-	81	
516 (정차,주차금지선) 서행-실선	m	-	83	-	-	
518 (속도제한) 30 [숫자]	개	1	22	-	-	
520 (서행) 실선	m	-	186	-	-	
529 (횡단보도예고)	개	8	4	-	4	
536 (어린이 보호구역) 문자	개	1	22	-	-	
537 (진행방향) 직진	개	9	1	-	1	
537 (진행방향) 좌,우회전	개	4	1	-	-	
538 (진행방향) 직진 및 좌,우회전	개	4	-	-	-	
539 (진행방향) 좌회전 및 유턴	개	4	-	-	-	
542 (비보호 좌회전) 문자+기호	개	2	-	-	-	
도	미끄럼방지포장(암적색)	m2	-	253	-	-

범 례

구 분	내 용
존 치	교통 표지판
제 거	과속방지턱 (원호형, 이미지)
신 설	교통 표지판, 과속방지턱(원호형)
	노면표시, 주차구역
	통합 표지판
	노면표시
	미끄럼방지 포장 (암적색)



성 동 구 2019년 어린이보호구역 확대 개선사업 기본 및 실시설계	설계사 에이스톤엔지니어링(주) ASTONE ENGINEERING CO., LTD.	2019. 04.	조원오 김현도 박경화 프로젝트 김현도 박경화	축척 1 : 600	도면명 규 제 도
	시공사	개정번호 일자	개정사유	작성자 검토자 책임자	CAD파일명