



현 황 도 (행당 초등학교)

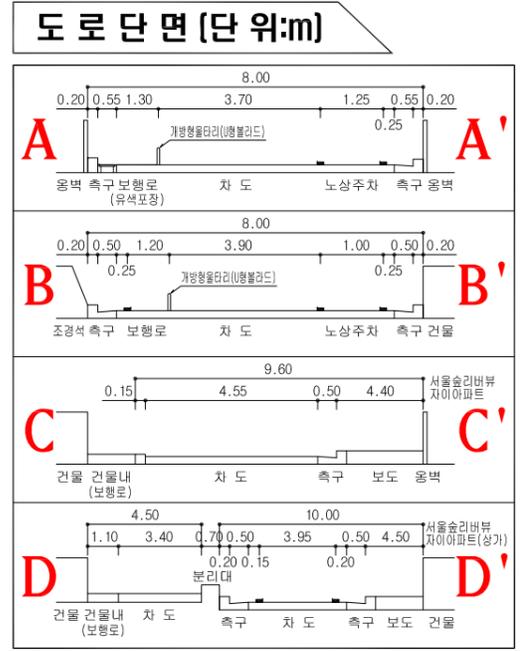

범 례

구 분	내 용
	교통 표지판
	노 면 표 시
	횡 단 보 도
	신 호 등
	과 속 방 지 터 (원호형)
	과 속 방 지 터 (이미지)
	미끄럼방지포장
	보도블럭포장
	블 라 드 (U형 / I형)
	반 사 경
	노 상 주 차 구 역
	CCTV (차량단속, 다목적, 방범용)

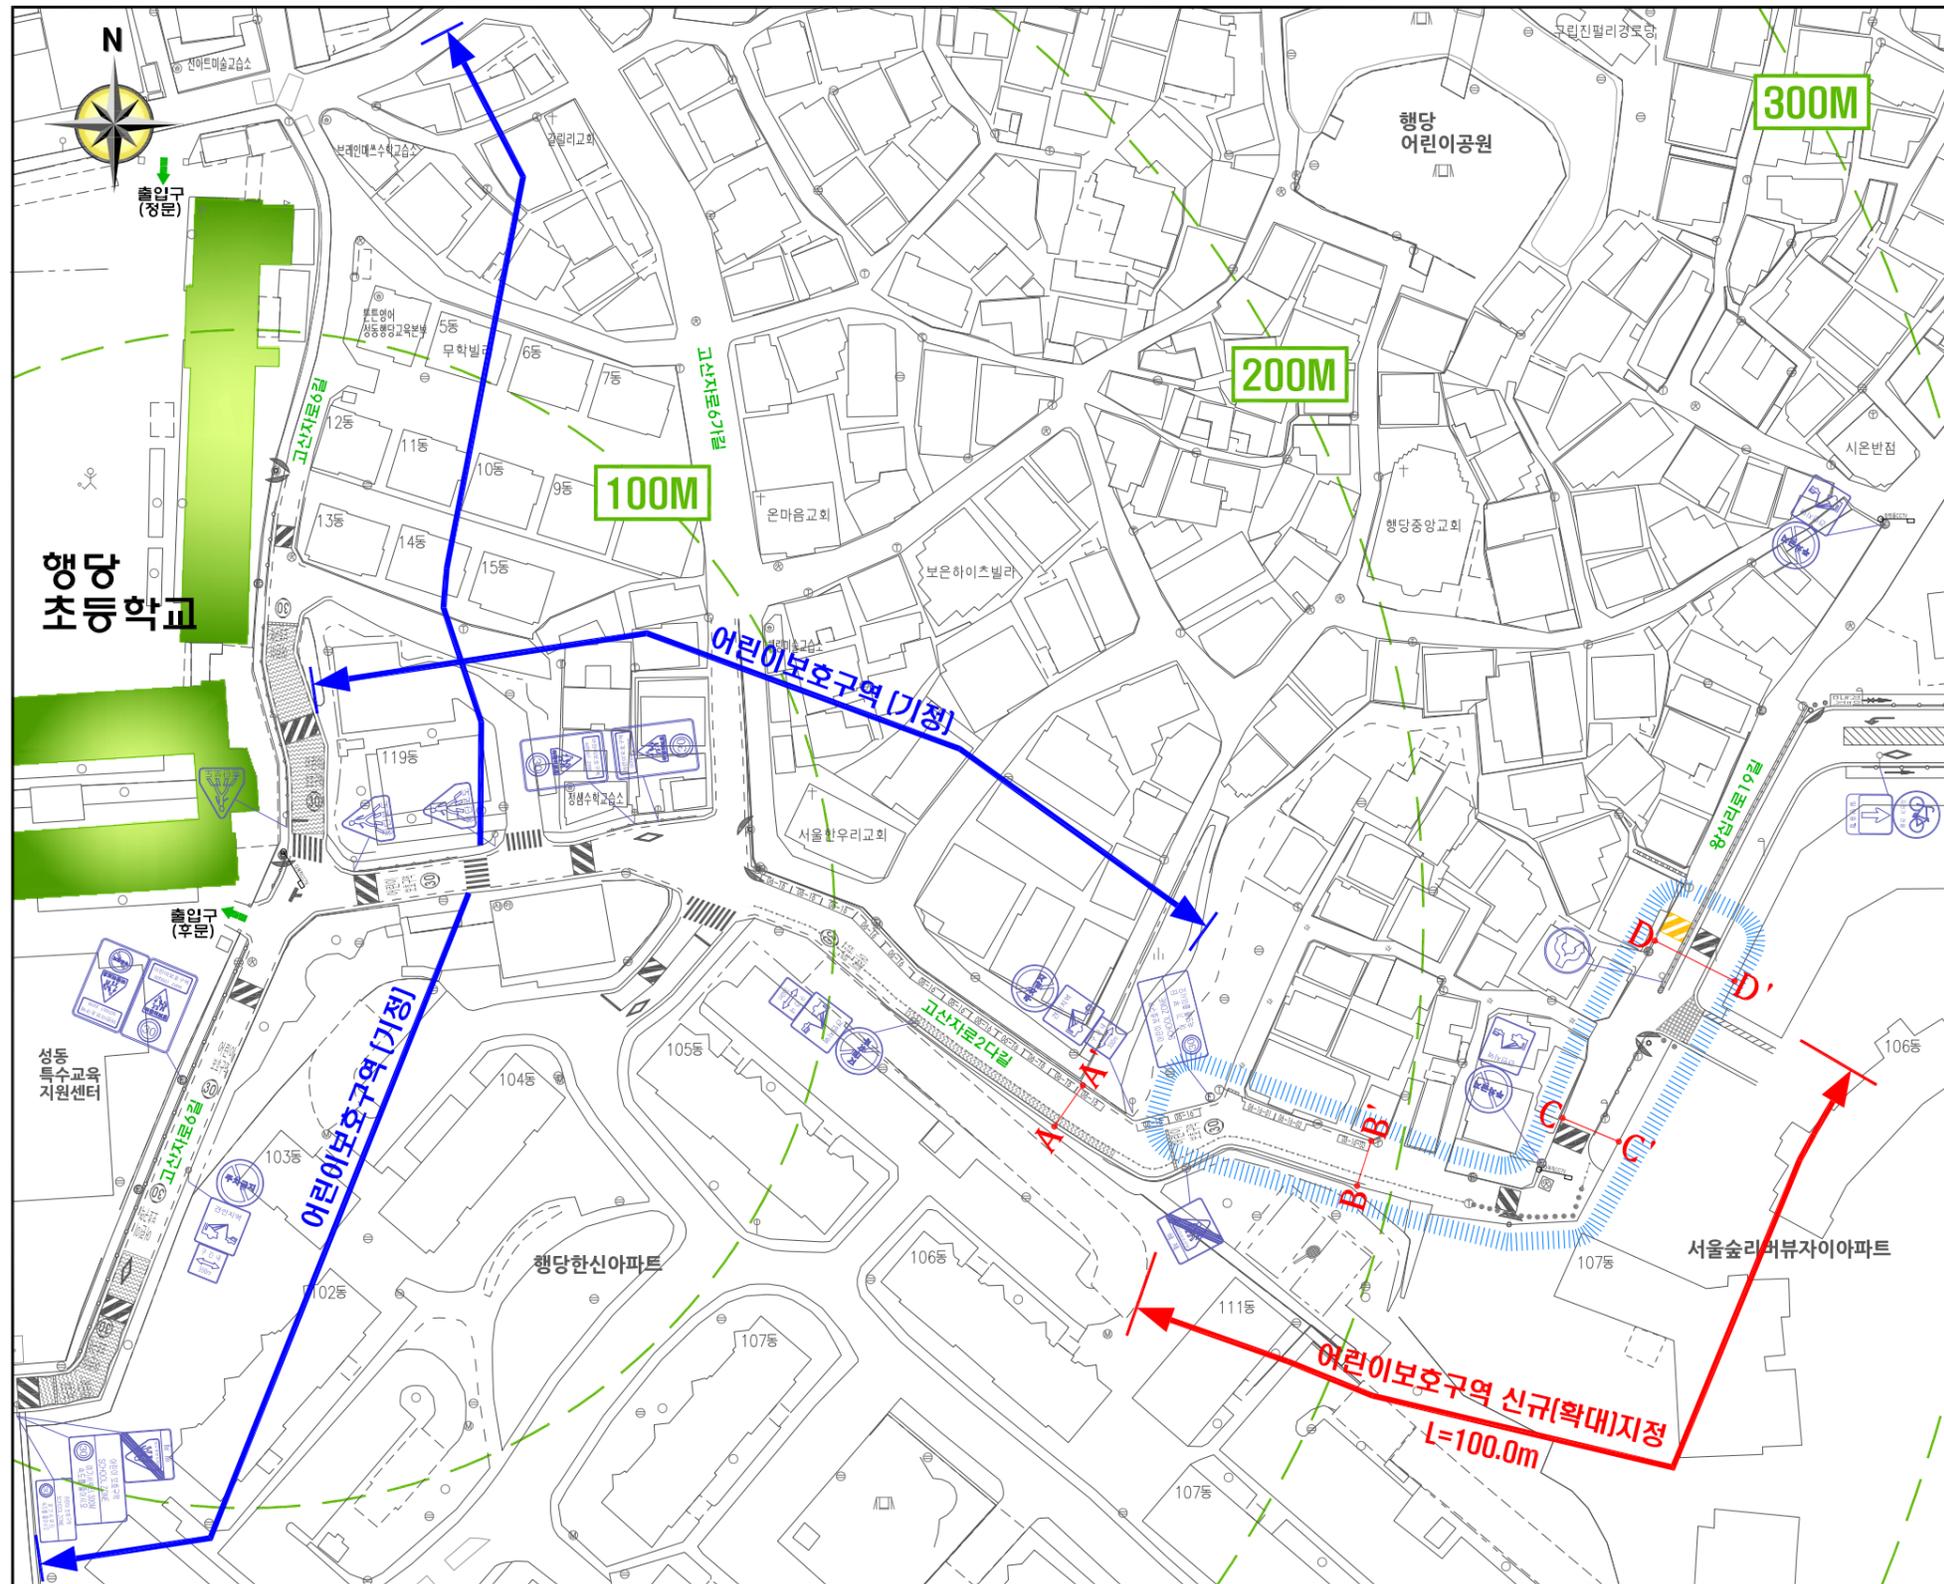

성 동 구	설 계 사	에이스톤엔지니어링(주) ASTONE ENGINEERING CO., LTD.	2019. 04.	조 원 오	김 현 도	박 경 화	축 척	1 : 600	도 면 명	현 황 도
	시 공 사		개 정 번 호	일 자	개 정 사 유	작 성 자		검 토 자	책 임 자	CAD파일명
사 업 명	2019년 어린이보호구역 확대 개선사업 기본 및 실시설계		개 정 번 호	일 자	개 정 사 유	작 성 자	검 토 자	책 임 자	일련번호	

