



YEAGREEN ARCHITECTS & ENGINEERS ASSOCIATION

(주)에그린
건축사사무소

서울시 서초구 서초동 1589-8
현대오피스빌 210호
TEL. 584-2153-4 FAX. 585-4369
E-Mail : yeagreen@hitec.net

주 기
NOTE :

책임기술자 : 민 경 민

현지조사자 : 민 경 민

이 형 균

이 중 인

윤 성 훈

작성실무자 : 이 중 인

공사명
PROJECT :

한양도성 남산구간
여장하부 성벽 보수공사

도면명
SUBJECT :

기설 및 잠목제거 배치도
APPROVED BY :

DESIGNED BY :

CHECKED BY :

CONSULTANTS :


SCALE :

1 / 100

도면번호
DRAWN NO : A - 0 0 3

일련번호
SHEET NO : □ - □ □ □

일 자
DATE : 2017. 9

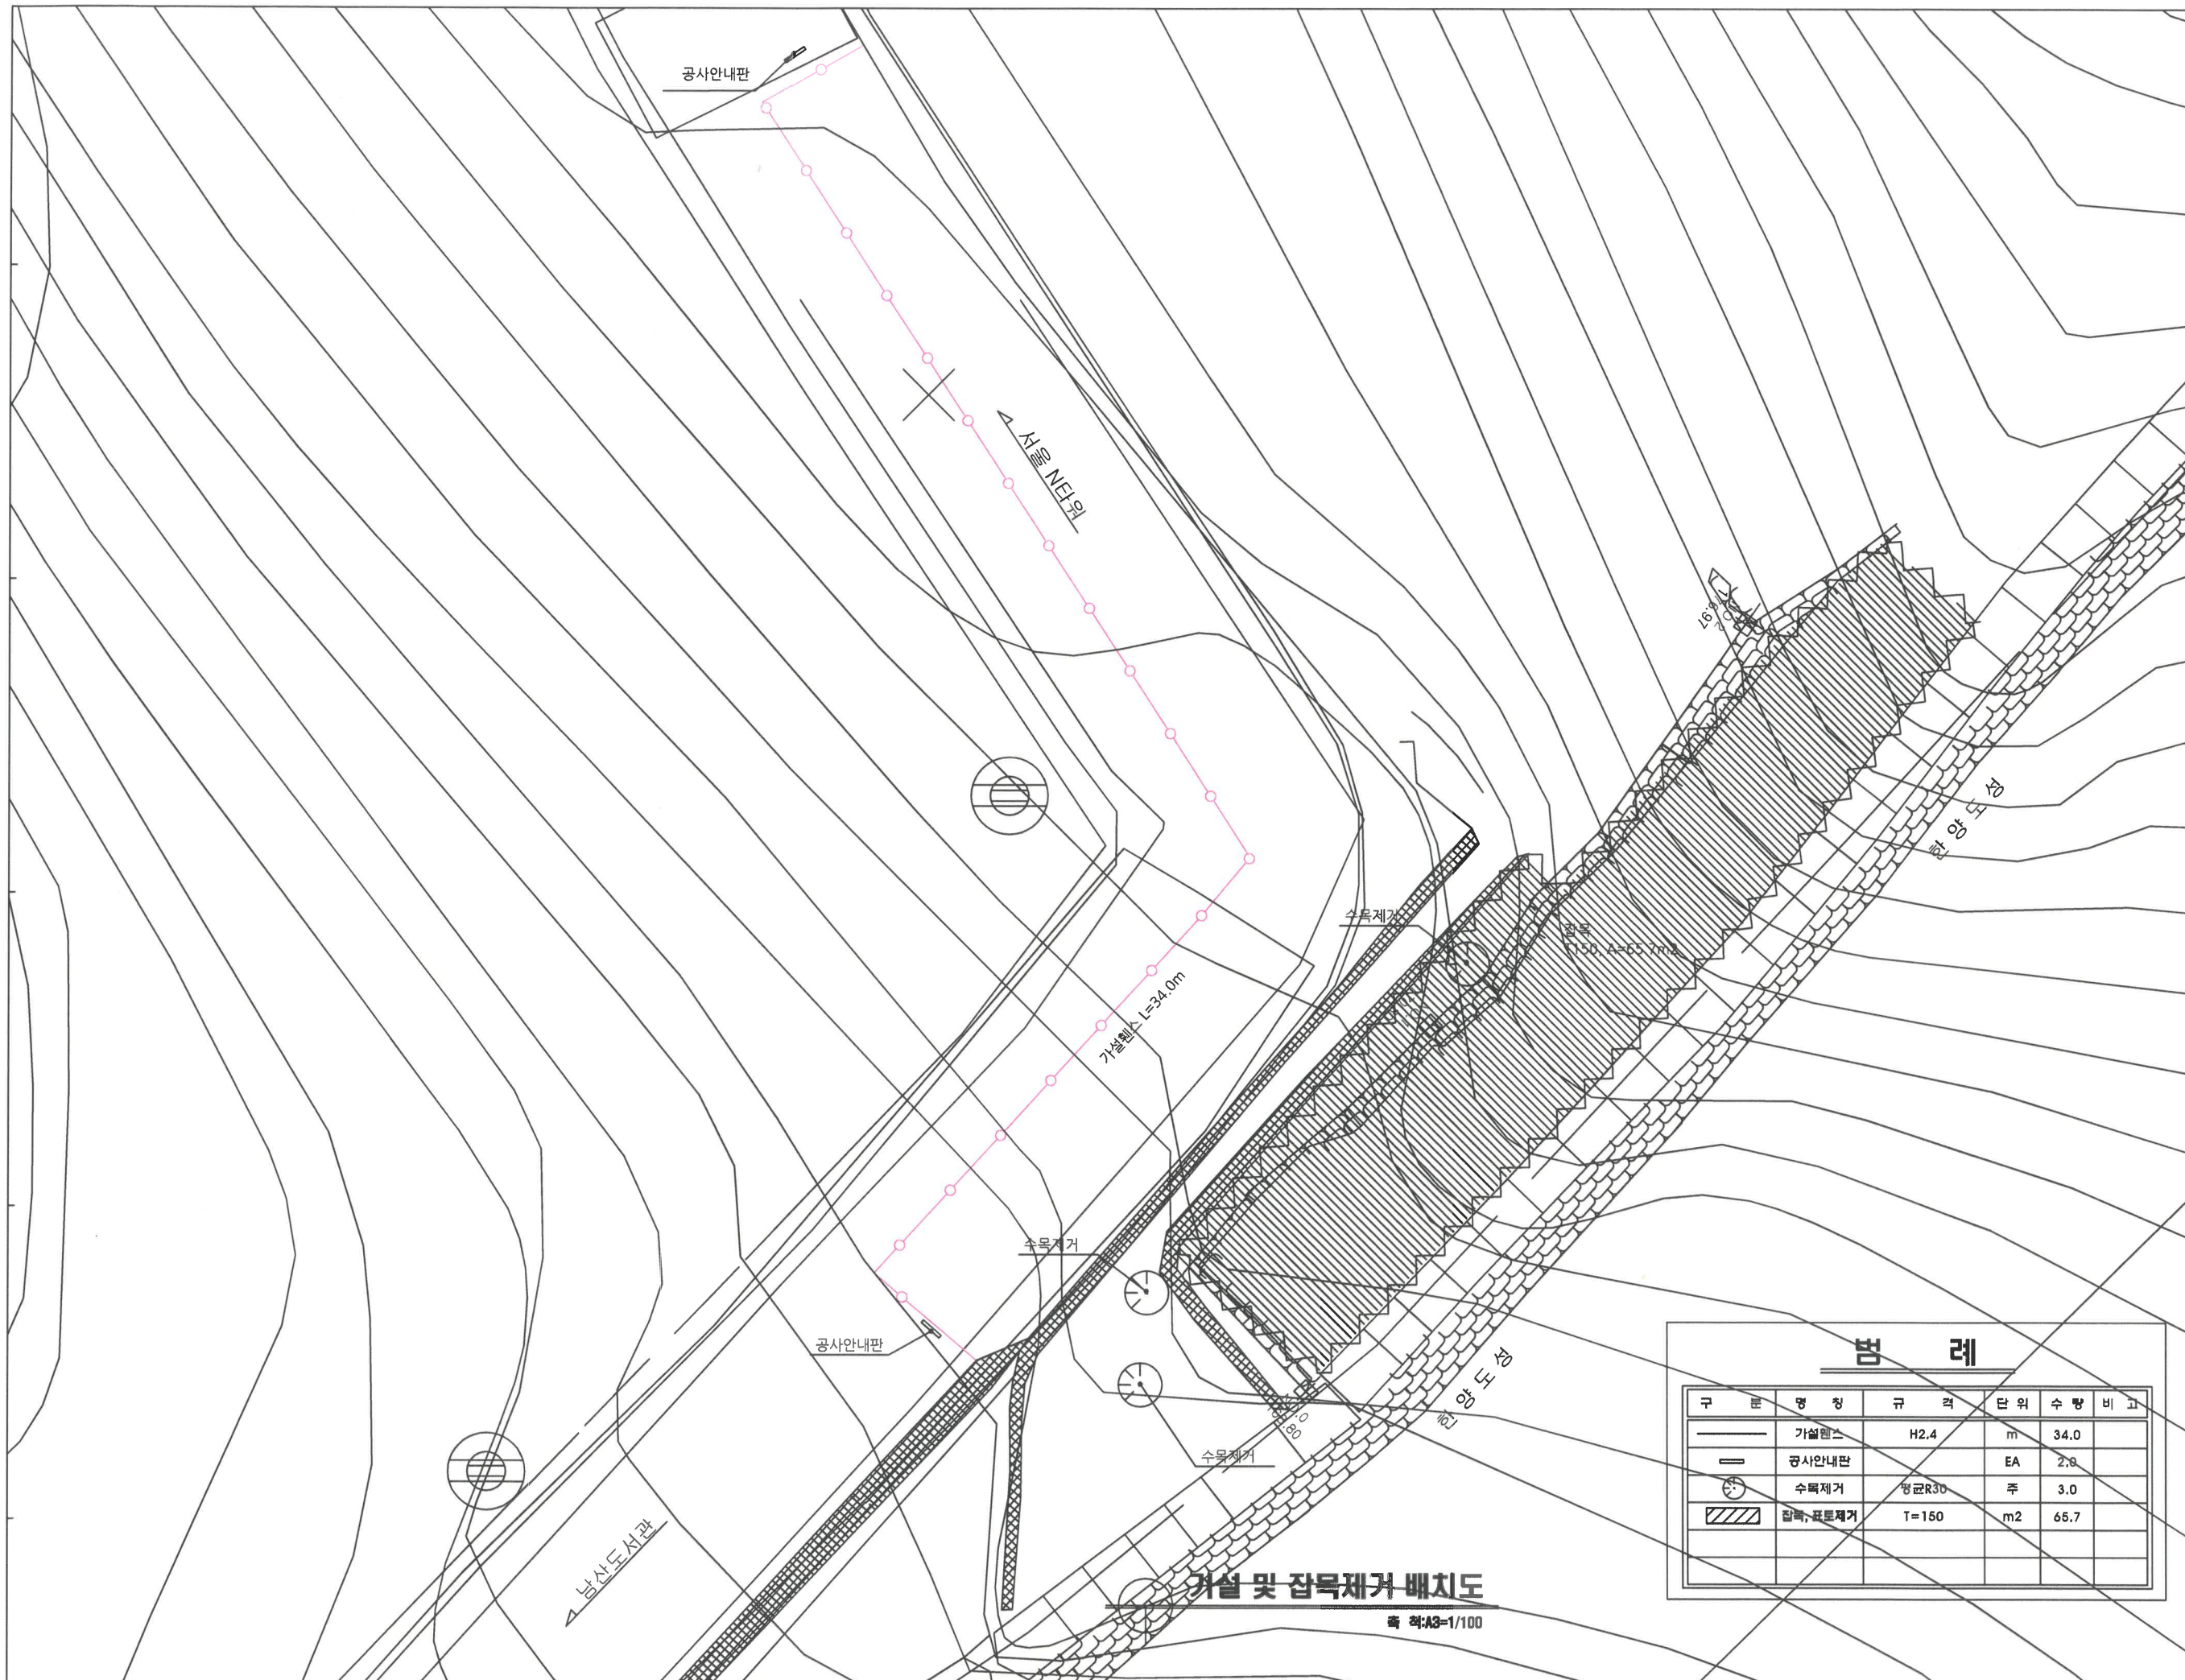

기설 및 잠목제거 배치도
축척: A3=1/100

첨 례

구 분	명 칭	규 격	단 위	수 량	비 고
—	가설렌스	H2.4	m	34.0	
—	공사안내판		EA	2.0	
○	수목제거	평균R30	주	3.0	
▨	잡목, 표목제거	T=150	m2	65.7	