
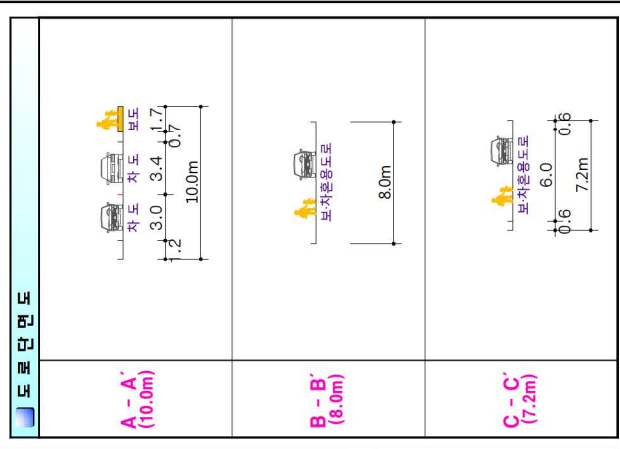
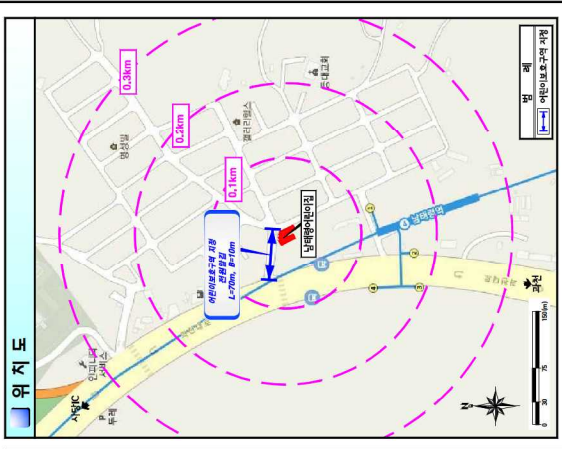


남태령어린이집(개선안)

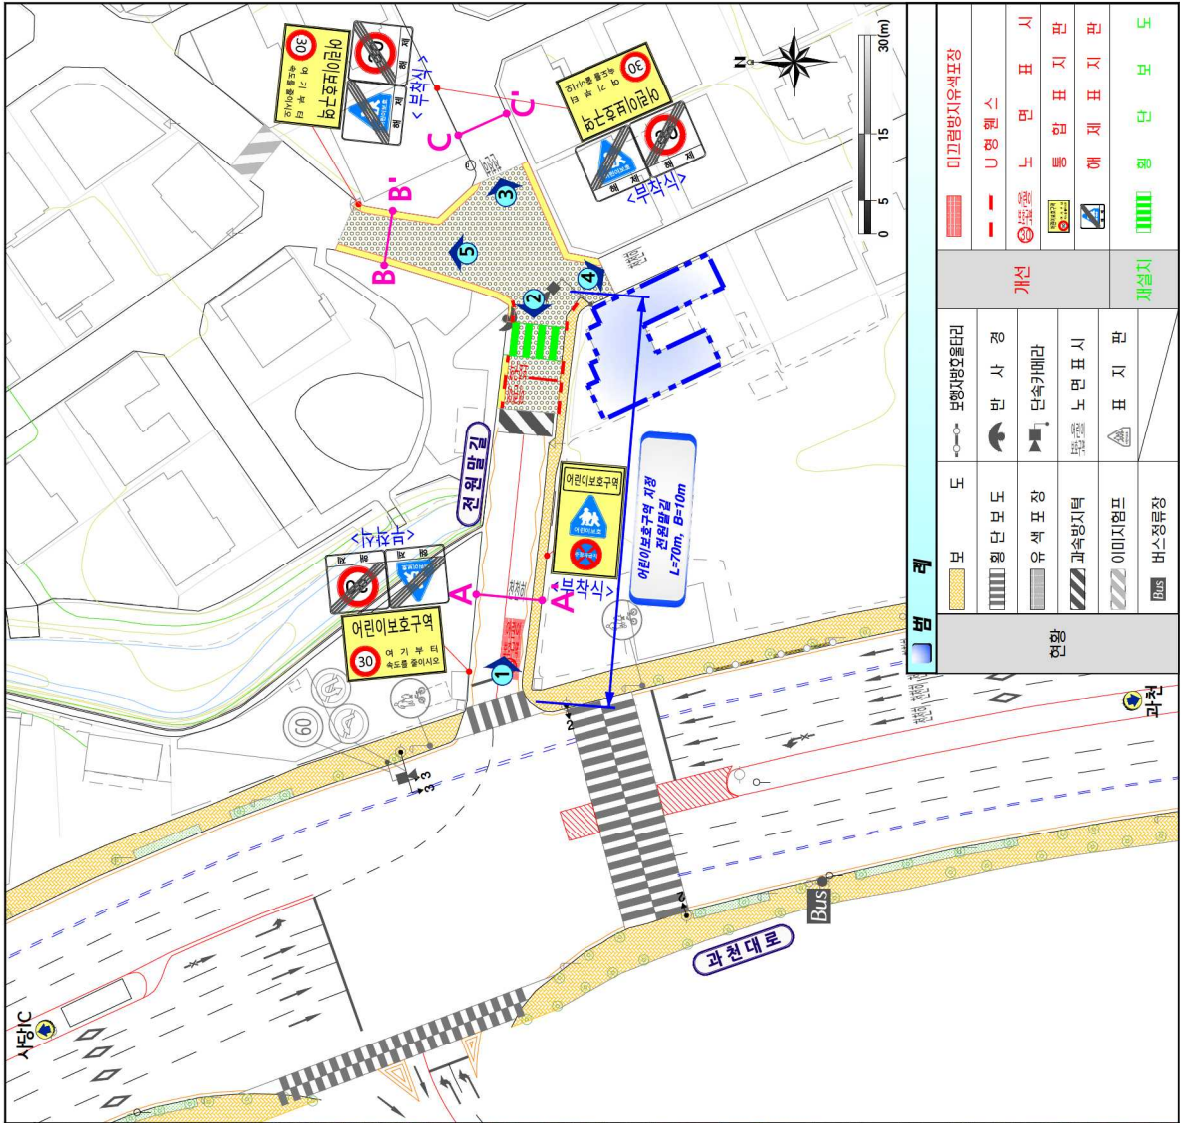

현황		개선	
보도	보행자횡단보도	대교량영지유색포장	U형웬스
횡단보도	반사경	유색포장	통합표지판
유색포장	단속카메라	과속방지턱	애제표지판
과속방지턱	과속카메라	이미지인프	행단보도
이미지인프	표지판	버스정류장	
버스정류장			

사업명	2018년 어린이·노인 보호구역 개선사업	시행자	(주)파이케이엔씨	도면번호	-	출적	NONE	일자	2018. 5	도면명	남태령어린이집(개선안)	비고	-
-----	------------------------	-----	-----------	------	---	----	------	----	---------	-----	--------------	----	---