
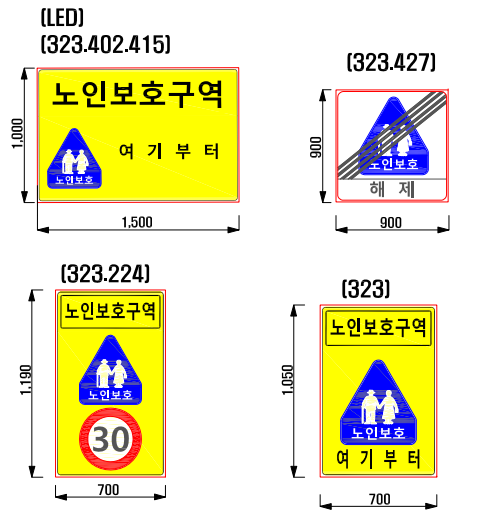


# 규 제 도 (시립동대문실버케어센터)

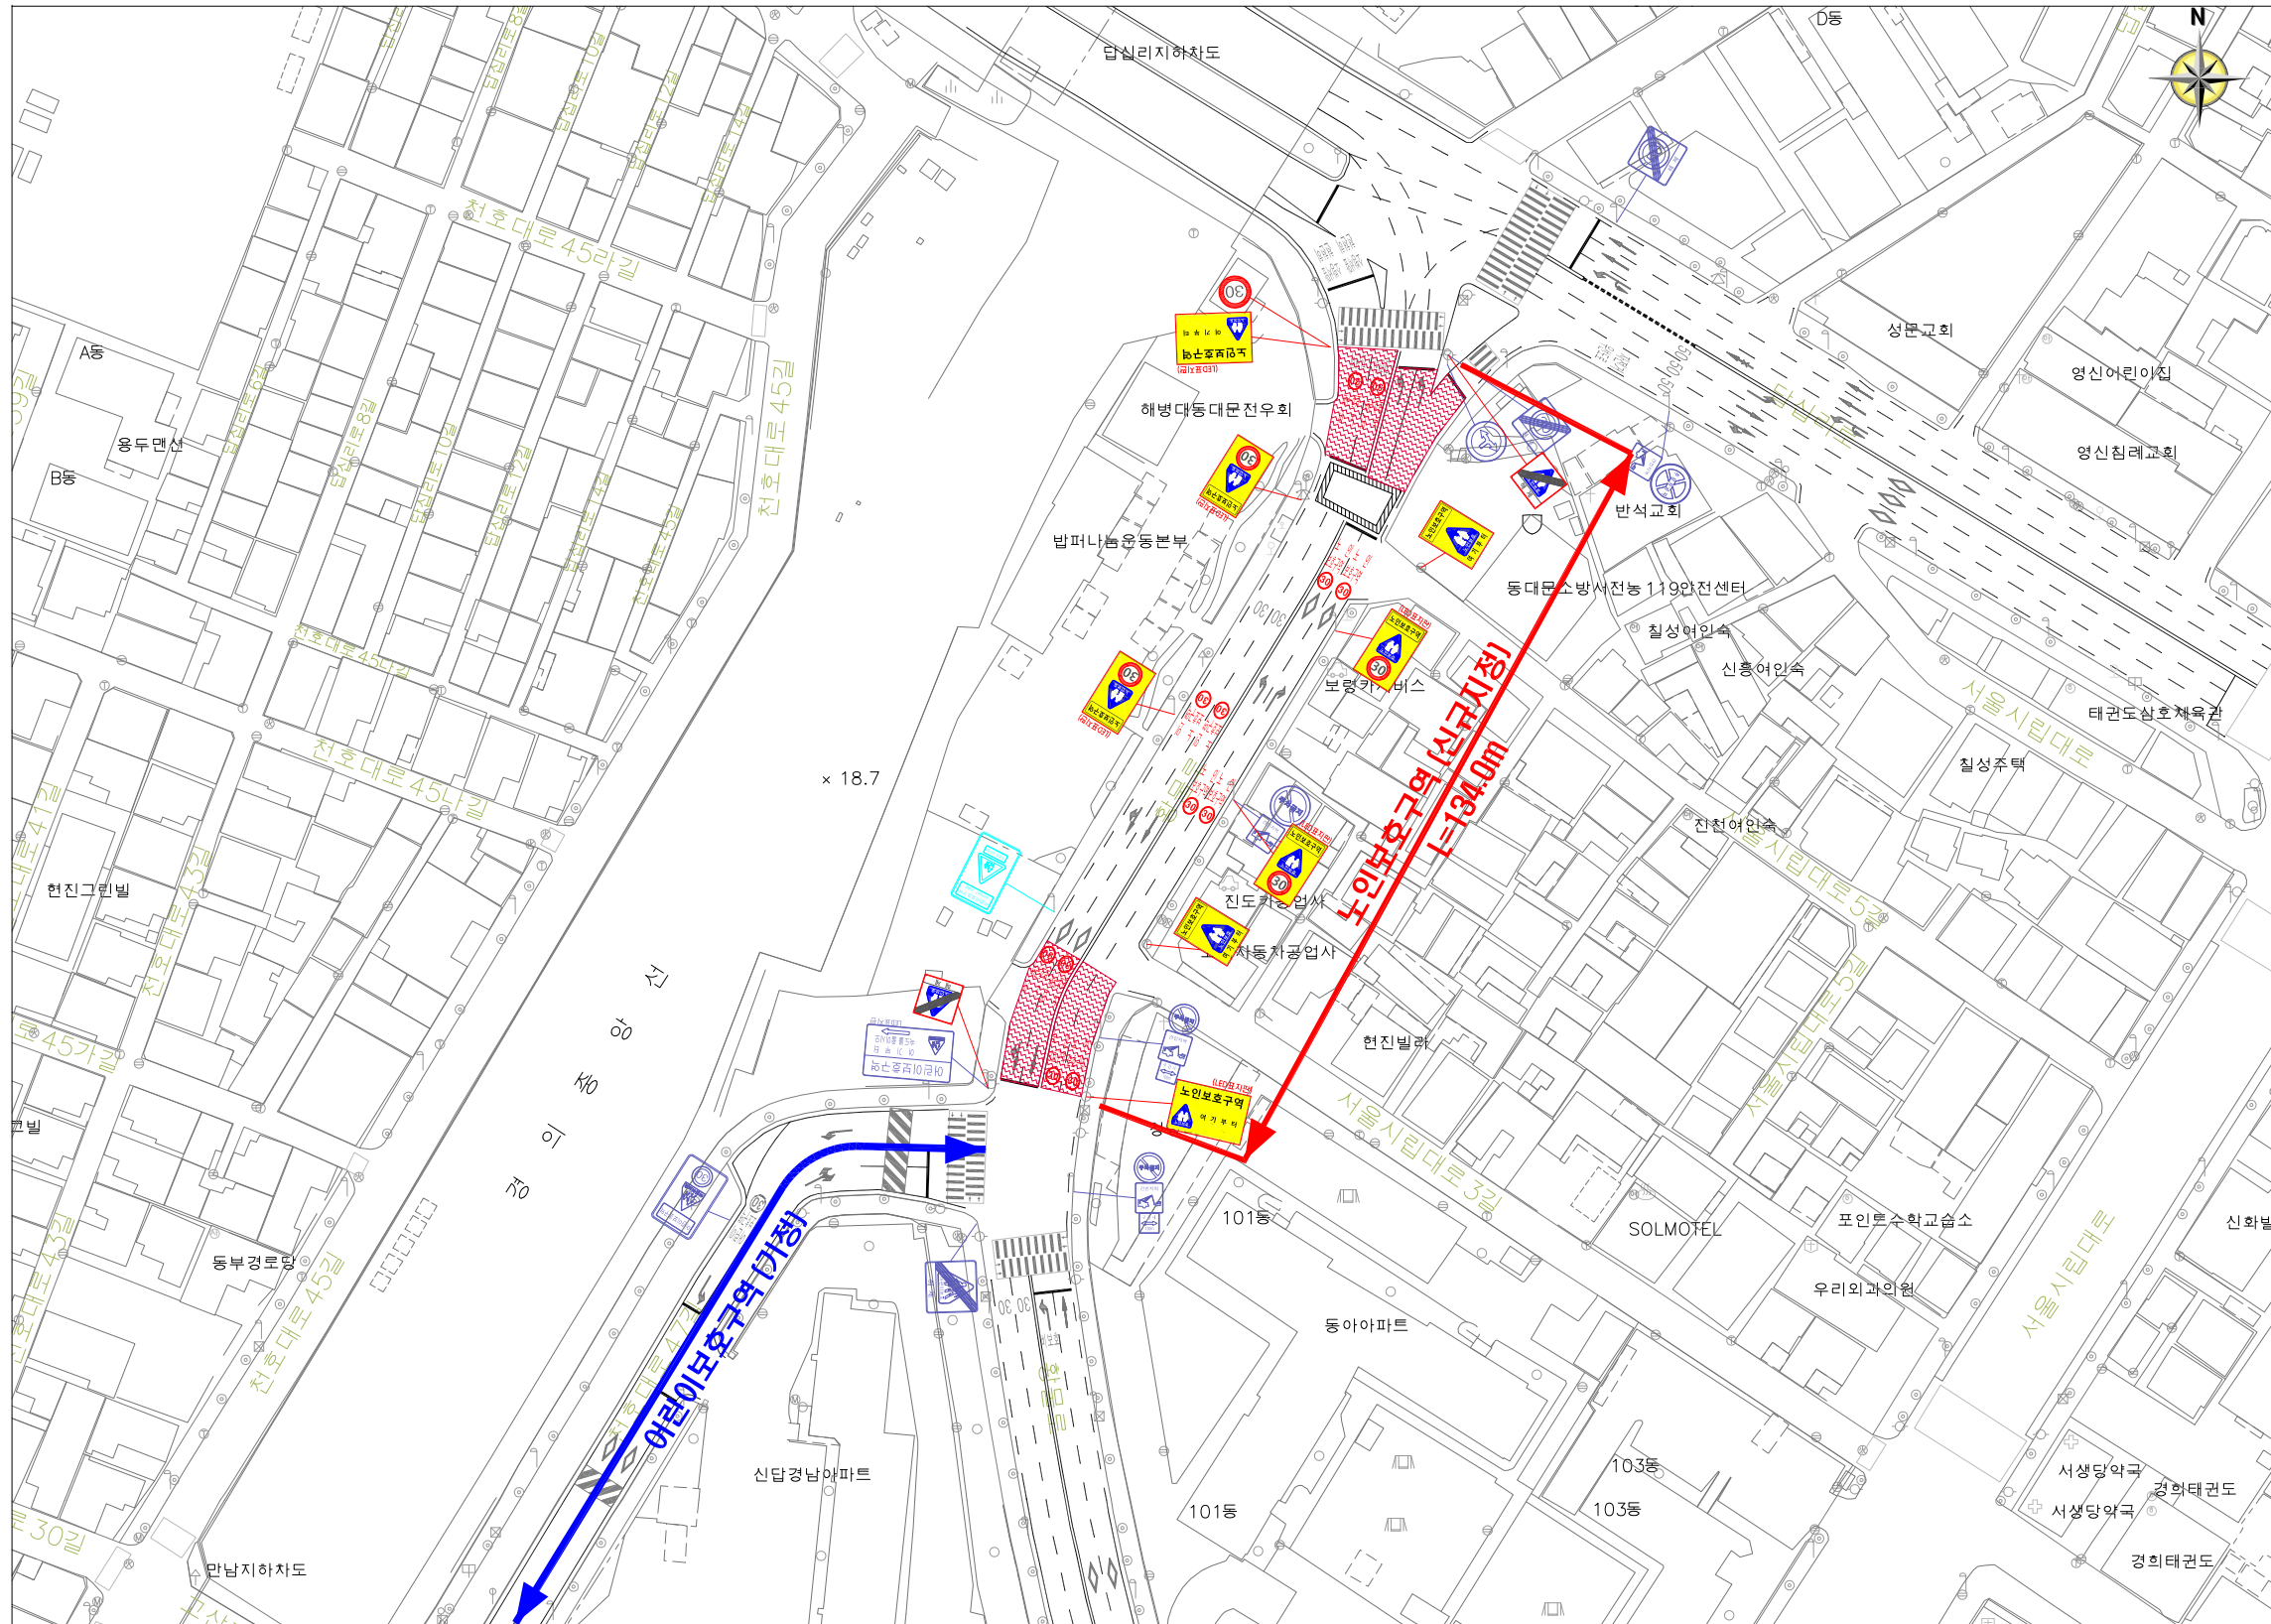

## 개선 방안

교 통		토 목		
통합 표지판	10 EA	협프식 횡단보도	-	
교통 표지판	1 EA	미끄럼방지포장(암적색)	590.0	
노 면	횡단 보도	-	미끄럼방지포장(흑색-일반)	-
	재도색	-	보도포장	-
표	노인 보호구역	12 EA	노면평석 및 재포장(아스콘)	-
	30	12 EA	방호울타리(폐쇄형)	-
시	주정차금지구역	-	도로 반사경	-
	지그재그차선	-	과속방지턱(원호형) 시설	-
표 지 판	노인보호구역 여기부터	-	과속방지턱(원호형) 정비	-
	노인보호구역 30	-	노상주차 제거	-
	노인보호구역 해제	-	전신주용 디자인시트 (어린이보호구역)	-

## 범 례

구 분	내 용
존 치	노인보호구역 통합 표지판
제 거	노인보호구역 통합 표지판
신 설	노인보호구역 통합 표지판
	노면표시

